

要覽圖 KEY PLAN
SCALE 1 : 50 000 比例尺

申請處所 APPLICATION PREMISES

先前申請 PREVIOUS APPLICATIONS

127 (16.4.04)
186 (29.10.10)
226 (13.12.13)
256 (23.12.16) X
283 (19.7.19) X
327 (15.7.22) X


圖例 LEGEND

243 (17.7.04)	獲批准的申請 APPROVED APPLICATION
244 (17.7.04)	被拒絕的申請 REJECTED APPLICATION
72 (10.9.99) X	已撤銷 REVOKED
—	會議日期 DATE OF MEETING
—	申請編號 APPLICATION NUMBER

申請處所界線只作識別用
APPLICATION PREMISES BOUNDARY FOR IDENTIFICATION PURPOSE ONLY

位置圖 LOCATION PLAN

臨時社會福利設施（藥物倚賴者治療及康復中心）（為期2年）
元朗米埔丈量約份第104約地段第4620號一樓
TEMPORARY SOCIAL WELFARE FACILITY
(DRUG DEPENDENT PERSONS TREATMENT AND REHABILITATION CENTRE) FOR A PERIOD OF 2 YEARS
FIRST FLOOR, LOT 4620 IN D.D. 104, MAI PO, YUEN LONG

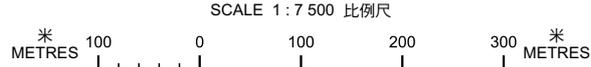


規劃署
Planning Department

參考編號 REFERENCE No.
A/YL-MP/390

圖 PLAN
A-1

本摘要圖於2026年2月23日擬備，所根據的資料為於2024年9月17日核准的分區計劃大綱圖編號S/YL-MP/8
EXTRACT PLAN PREPARED ON 23.2.2026 BASED ON OUTLINE ZONING PLAN No. S/YL-MP/8 APPROVED ON 17.9.2024

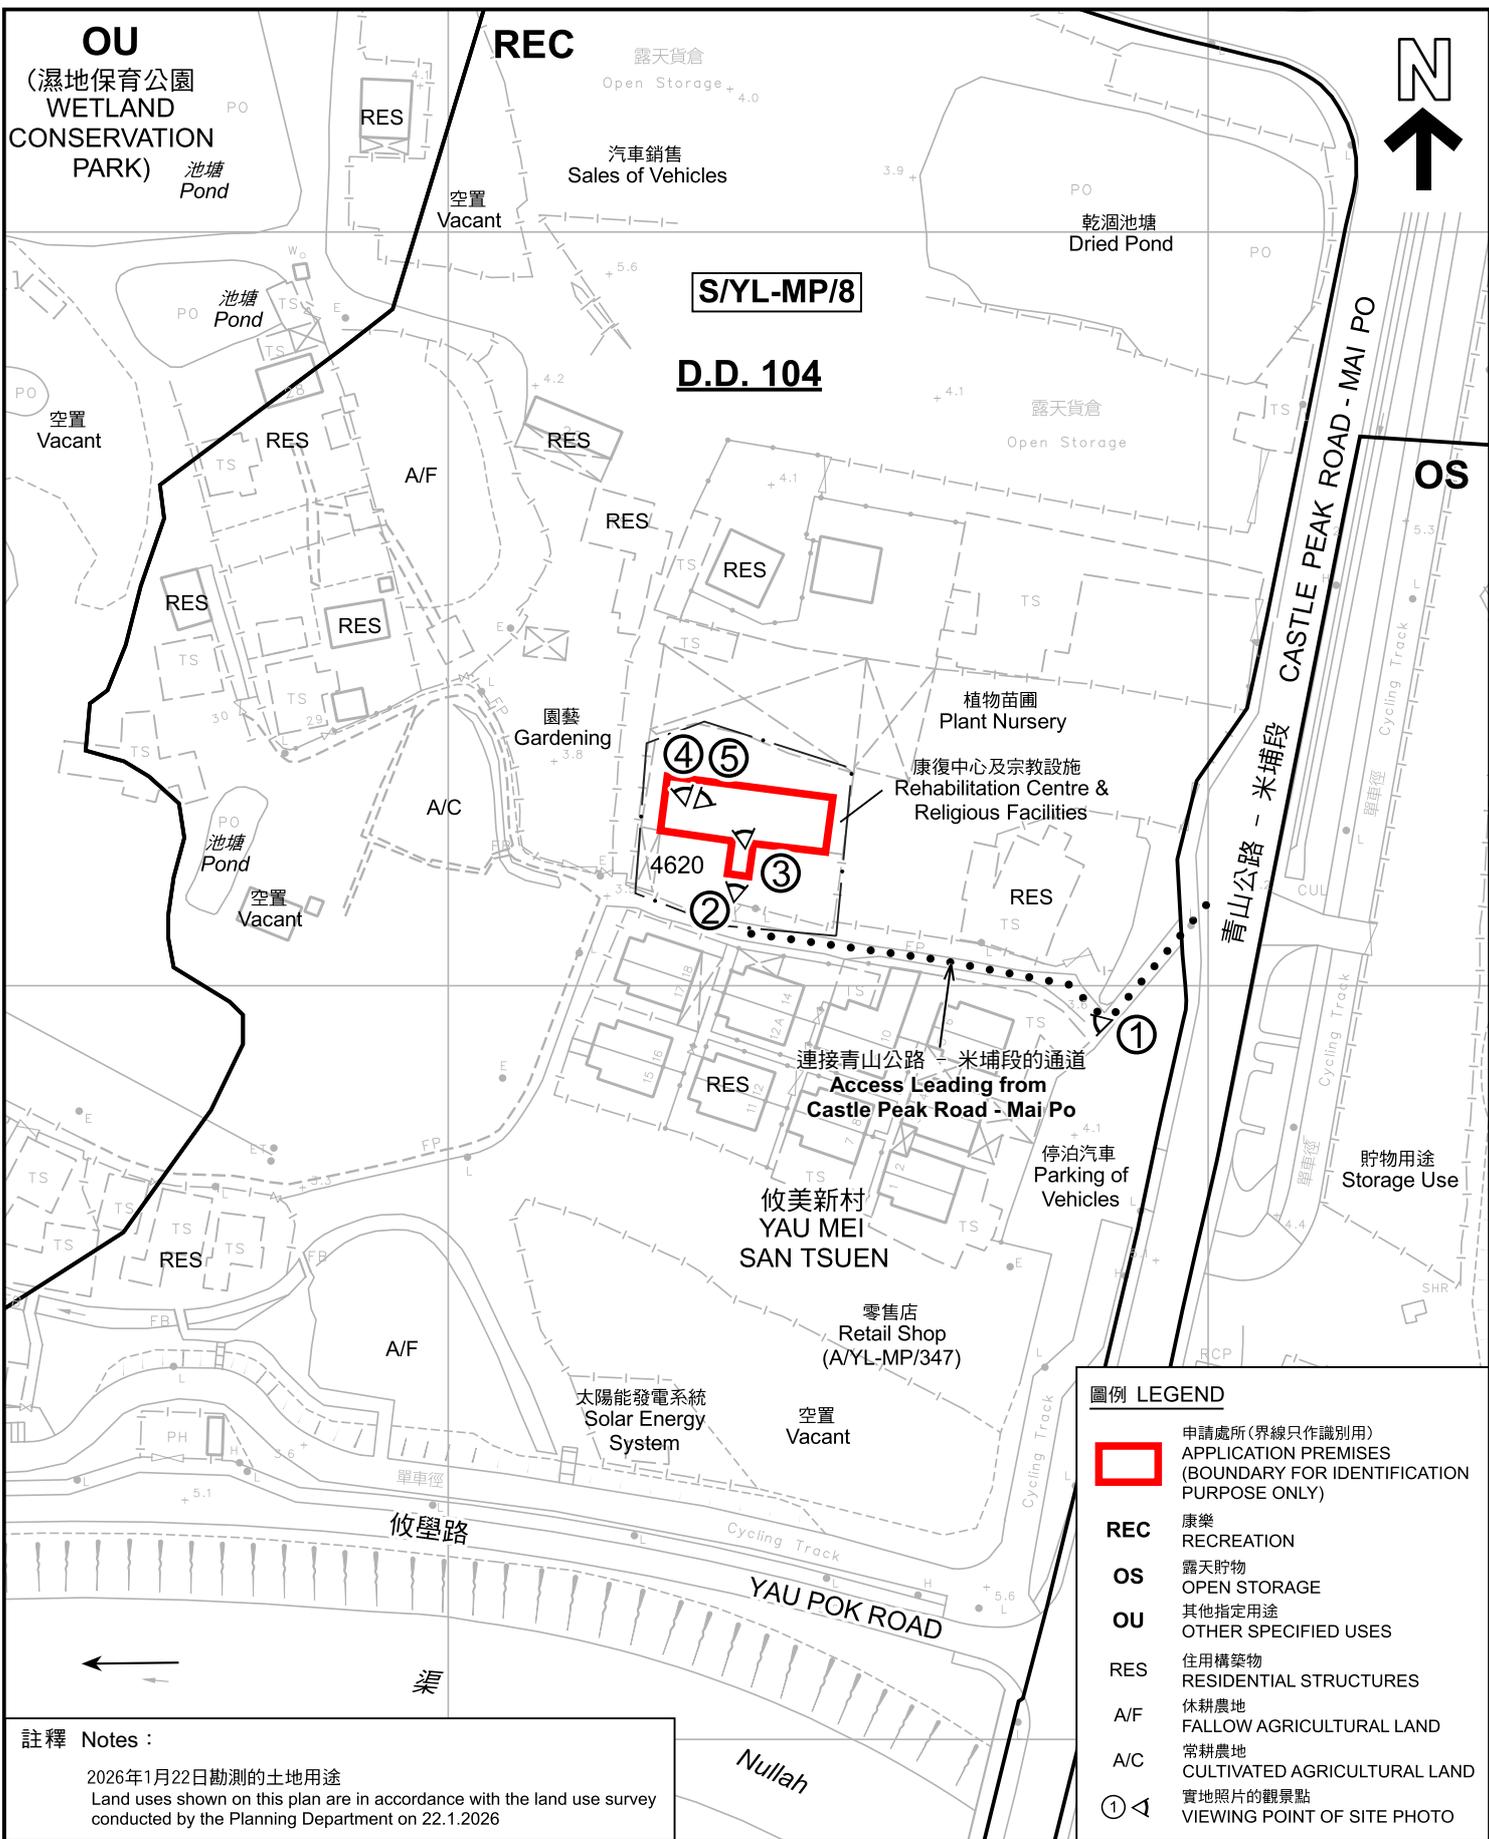

本摘要圖於2026年2月16日擬備，所根據的資料為測量圖編號 2-SE-16B、16D、17A 及 17C
 EXTRACT PLAN PREPARED ON 16.2.2026 BASED ON SURVEY SHEETS No. 2-SE-16B、16D、17A 及 17C

平面圖 SITE PLAN

臨時社會福利設施(藥物倚賴者治療及康復中心)(為期2年)
 元朗米埔丈量約份第104約地段第4620號一樓
 TEMPORARY SOCIAL WELFARE FACILITY (DRUG DEPENDENT PERSONS TREATMENT AND REHABILITATION CENTRE) FOR A PERIOD OF 2 YEARS FIRST FLOOR, LOT 4620 IN D.D. 104, MAI PO, YUEN LONG


SCALE 1:1 000 比例尺

米 METRES 20 0 20 40 米 METRES

規劃署 Planning Department

參考編號 REFERENCE No. **A/YL-MP/390**

圖 PLAN **A-2**

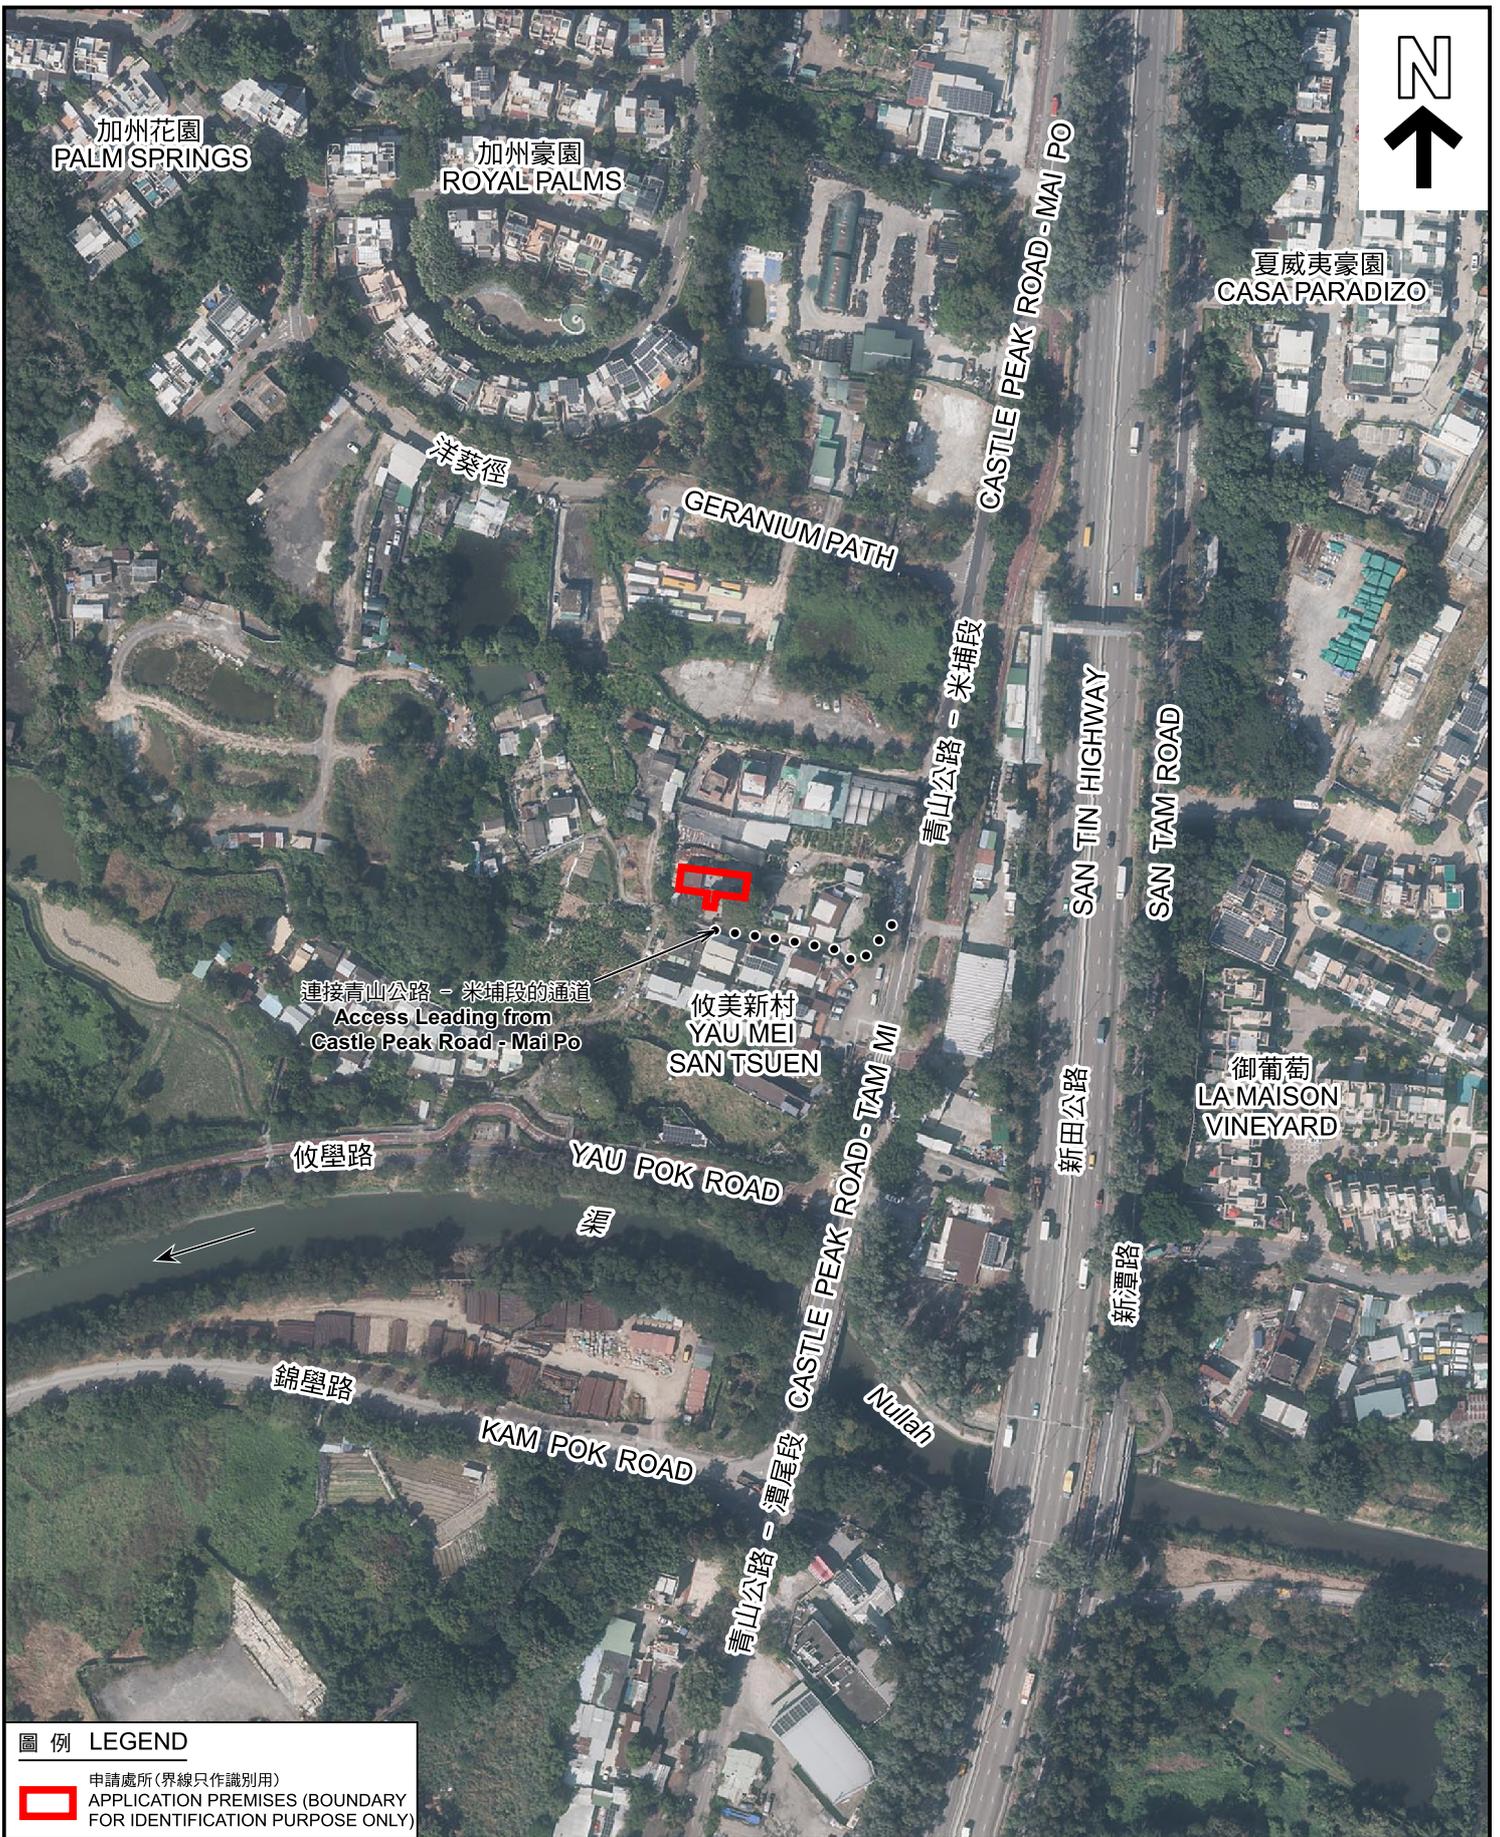

圖例 LEGEND

 申請處所 (界線只作識別用)
APPLICATION PREMISES (BOUNDARY FOR IDENTIFICATION PURPOSE ONLY)

本摘要圖於2026年2月23日擬備，所根據的資料為地政總署於2024年11月1日拍得的航攝照片編號E239851C
EXTRACT PLAN PREPARED ON 23.2.2026 BASED ON AERIAL PHOTO No. E239851C TAKEN ON 1.11.2024 BY LANDS DEPARTMENT

航攝照片 AERIAL PHOTO

臨時社會福利設施 (藥物倚賴者治療及康復中心) (為期2年)
元朗米埔丈量約份第104約地段第4620號一樓
TEMPORARY SOCIAL WELFARE FACILITY (DRUG DEPENDENT PERSONS TREATMENT AND REHABILITATION CENTRE) FOR A PERIOD OF 2 YEARS FIRST FLOOR, LOT 4620 IN D.D. 104, MAI PO, YUEN LONG

 規劃署 Planning Department	
參考編號 REFERENCE No. A/YL-MP/390	圖 PLAN A-3



申請處所界線只作識別用 APPLICATION PREMISES BOUNDARY FOR IDENTIFICATION PURPOSE ONLY

實地照片 SITE PHOTOS

臨時社會福利設施（藥物倚賴者治療及康復中心）（為期2年）
元朗米埔丈量約份第104約地段第4620號一樓
TEMPORARY SOCIAL WELFARE FACILITY
(DRUG DEPENDENT PERSONS TREATMENT AND
REHABILITATION CENTRE) FOR A PERIOD OF 2 YEARS
FIRST FLOOR, LOT 4620 IN D.D. 104, MAI PO, YUEN LONG



規劃署
Planning Department

參考編號
REFERENCE No.
A/YL-MP/390

圖 PLAN
A-4a

本圖於2026年2月23日擬備，所根據的
資料為攝於2026年2月9日的實地照片
PLAN PREPARED ON 23.2.2026
BASED ON SITE PHOTOS
TAKEN ON 9.2.2026

3



申請處所
APPLICATION PREMISES

4



申請處所
APPLICATION PREMISES

5



申請處所
APPLICATION PREMISES

申請處所界線只作識別用 APPLICATION PREMISES BOUNDARY FOR IDENTIFICATION PURPOSE ONLY

實地照片 SITE PHOTOS

本圖於2026年2月16日擬備，所根據的資料為攝於2026年2月9日的實地照片
PLAN PREPARED ON 16.2.2026
BASED ON SITE PHOTOS
TAKEN ON 9.2.2026

臨時社會福利設施（藥物倚賴者治療及康復中心）（為期2年）
元朗米埔丈量約份第104約地段第4620號一樓
TEMPORARY SOCIAL WELFARE FACILITY
(DRUG DEPENDENT PERSONS TREATMENT AND
REHABILITATION CENTRE) FOR A PERIOD OF 2 YEARS
FIRST FLOOR, LOT 4620 IN D.D. 104, MAI PO, YUEN LONG



規劃署
Planning Department

參考編號
REFERENCE No.
A/YL-MP/390

圖 PLAN
A-4b