



布局設計圖

申請地段：新界元朗八鄉橫台山丈量約份第111約地段編號第2808(部份),
2809(部份), 2810(部份), 2811餘段(部份), 2814(部份),
2815(部份), 2816(部份)

申請用途：臨時公眾停車場(只限私家車及輕型貨車)及相關填土工程(為期三年)

OZP No. : S/YL-PH/11

圖例	解釋
	私家車車位(長5米·闊2.5米)
	輕型貨車車位(長7米·闊3.5米)
	申請範圍
	地段編號
	地段界線
	門口

(摘錄自申請人於 21.5.2025 呈交的申請書)
(Extract from Applicant's
Submission of 21.5.2025)

參考編號
REFERENCE No.
A/YL-PH/1070

繪圖
DRAWING
A - 1



填土範圍圖

申請地段：新界元朗八鄉橫台山丈量約份第111約地段編號第2808(部份),
2809(部份), 2810(部份), 2811餘段(部份), 2814(部份),
2815(部份), 2816(部份)

申請用途：臨時公眾停車場(只限私家車及輕型貨車)及相關填土工程(為期三年)


OZP No. : S/YL-PH/11

圖例	解釋
	申請範圍
	地段編號
	地段界線
	門口
申請地點面積約1310.53平方米，擬填土面積約1310.53平方米，厚度約0.1米；擬填土物料為瀝青。	

(摘錄自申請人於 21.5.2025 呈交的申請書)
(Extract from Applicant's
Submission of 21.5.2025)

參考編號
REFERENCE No.
A/YL-PH/1070

繪圖
DRAWING
A - 2

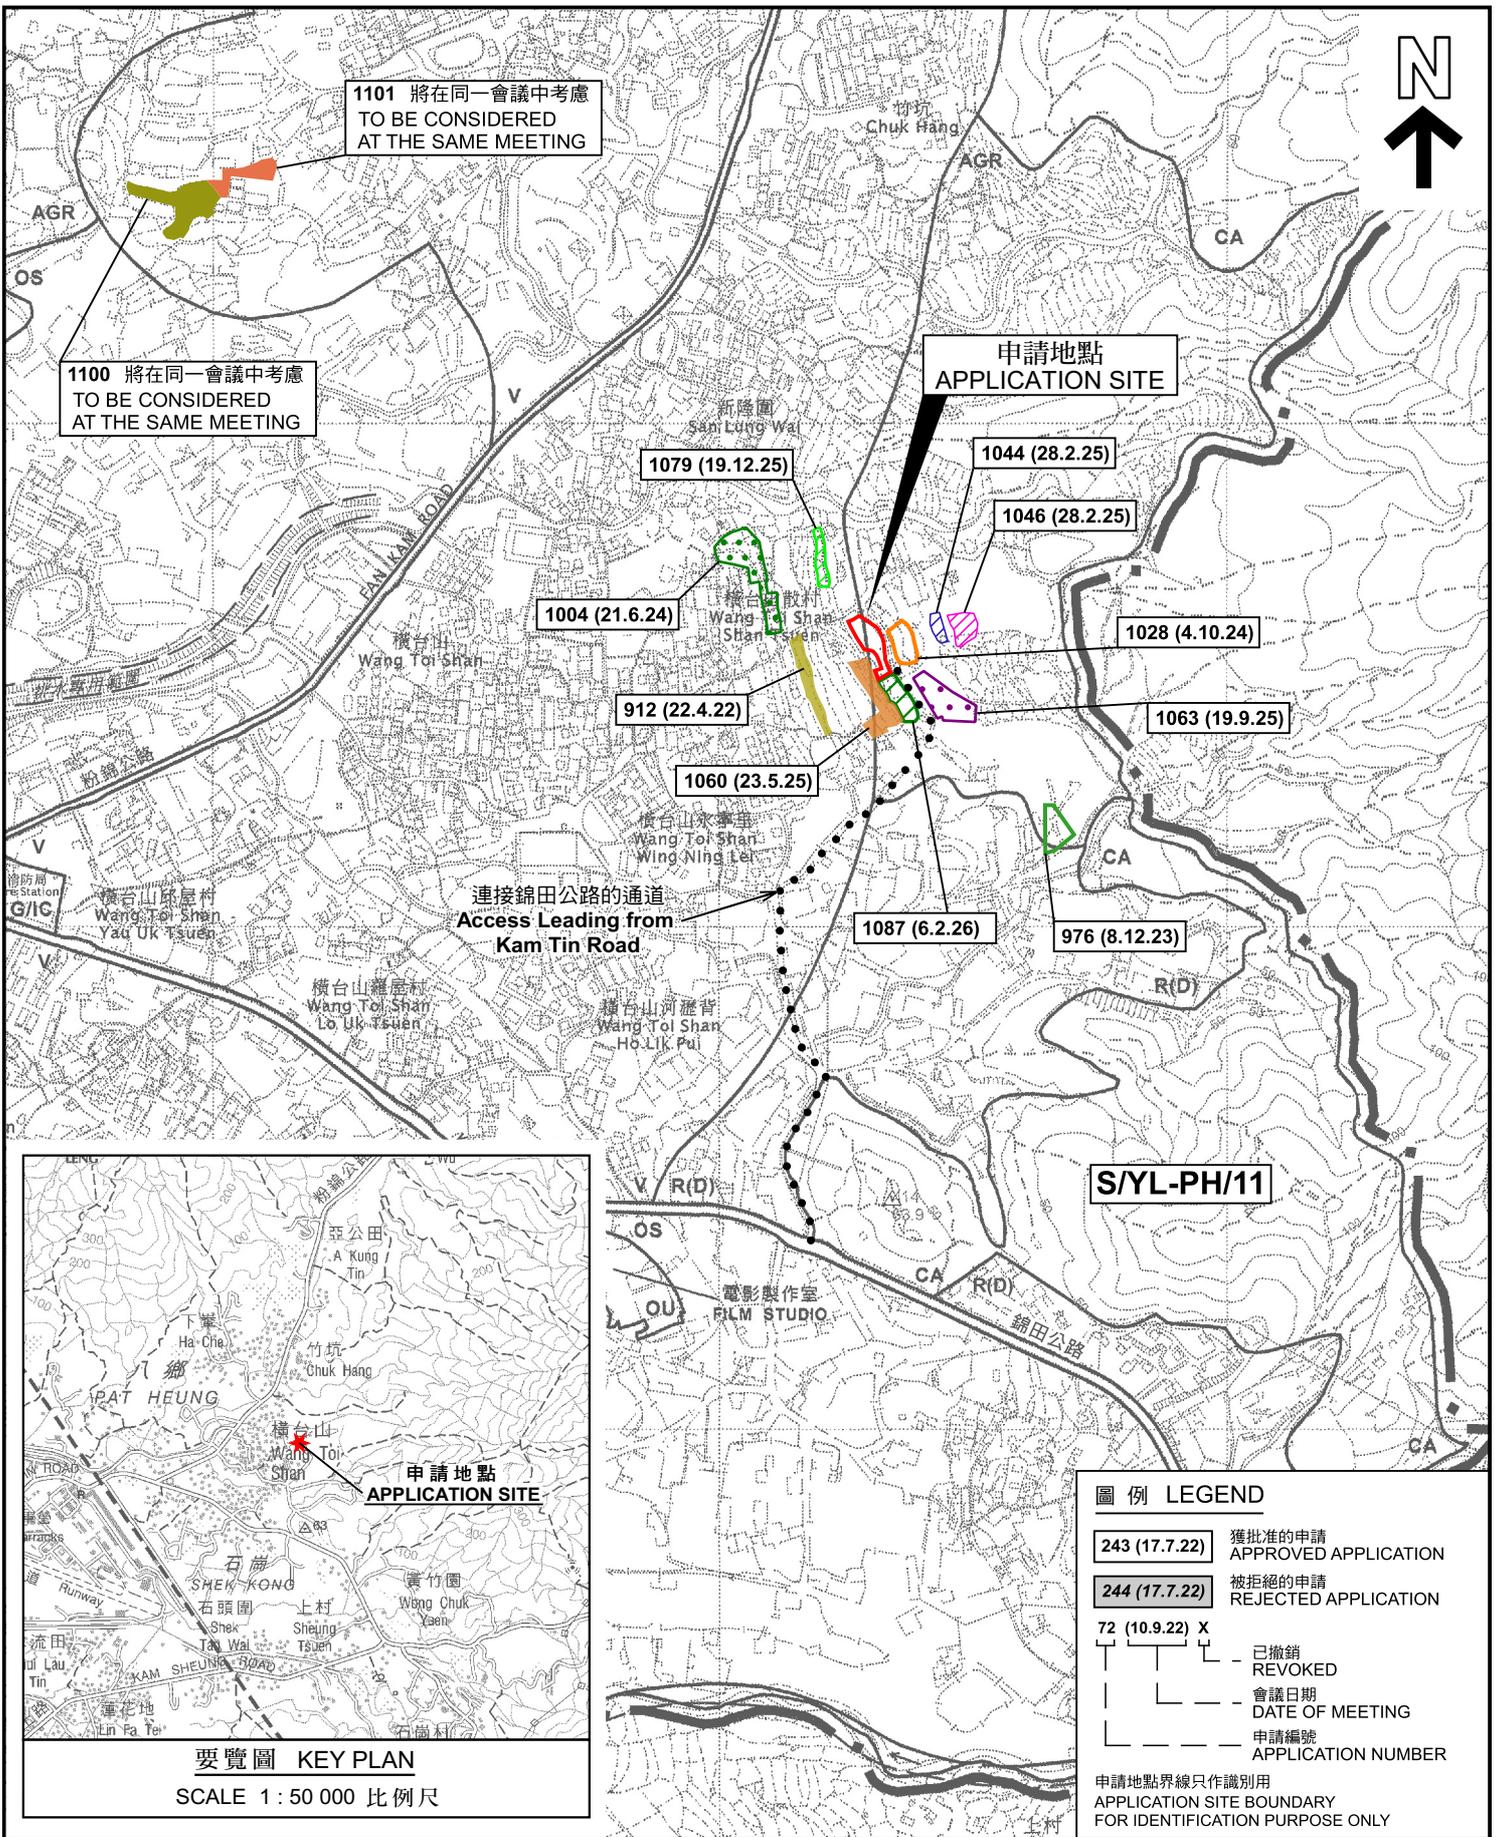

圖例 LEGEND

243 (17.7.22)	獲批准的申請 APPROVED APPLICATION
244 (17.7.22)	被拒絕的申請 REJECTED APPLICATION
72 (10.9.22) X	已撤銷 REVOKED
---	會議日期 DATE OF MEETING
---	申請編號 APPLICATION NUMBER

申請地點界線只作識別用
APPLICATION SITE BOUNDARY FOR IDENTIFICATION PURPOSE ONLY

本摘要圖於2026年2月3日擬備，所根據的資料為於2006年10月17日核准的分區計劃大綱圖編號 S/YL-PH/11 EXTRACT PLAN PREPARED ON 3.2.2026 BASED ON OUTLINE ZONING PLAN No. S/YL-PH/11 APPROVED ON 17.10.2006


位置圖 LOCATION PLAN
 擬議臨時公眾停車場(只限私家車及輕型貨車)及相關填土工程(為期3年)
 元朗八鄉橫台山丈量約份第111約地段第2808號(部分)、第2809號(部分)、第2810號(部分)、第2811號餘段(部分)、第2814號(部分)、第2815號(部分)及第2816號(部分)
 PROPOSED TEMPORARY PUBLIC VEHICLE PARK (PRIVATE CARS AND LIGHT GOODS VEHICLES ONLY) AND ASSOCIATED FILLING OF LAND FOR A PERIOD OF 3 YEARS
 LOTS 2808 (PART), 2809 (PART), 2810 (PART), 2811 RP (PART), 2814 (PART), 2815 (PART) AND 2816 (PART) IN D.D. 111, WANG TOI SHAN, PAT HEUNG, YUEN LONG
 SCALE 1:7 500 比例尺

米 100 0 100 200 300 米
METRES

規劃署 Planning Department

參考編號 REFERENCE No. A/YL-PH/1070

圖 PLAN A-1

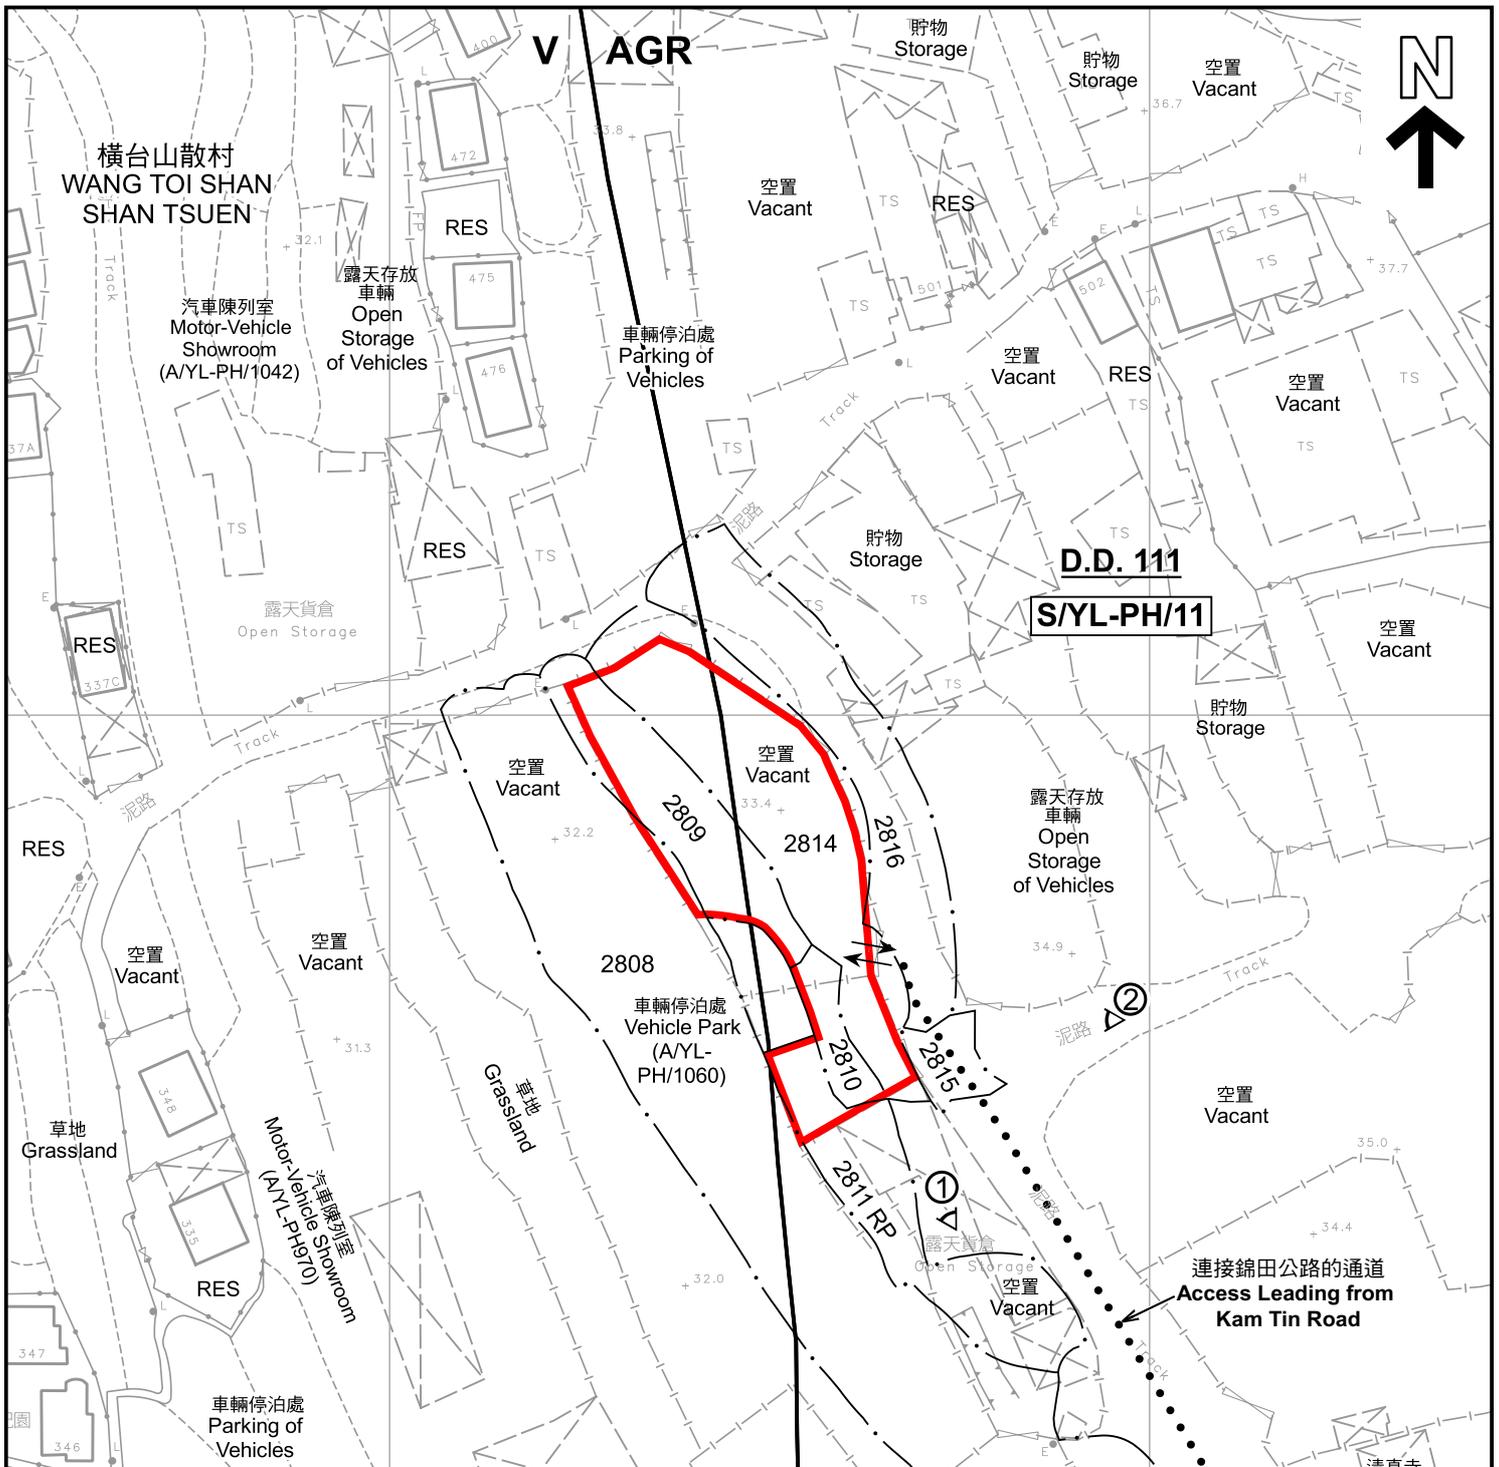

圖例 LEGEND	
	申請地點(界線只作識別用) APPLICATION SITE (BOUNDARY FOR IDENTIFICATION PURPOSE ONLY)
V	鄉村式發展 VILLAGE TYPE DEVELOPMENT
AGR	農業 AGRICULTURE
RES	住用構築物 RESIDENTIAL STRUCTURES
	實地照片的觀景點 VIEWING POINT OF SITE PHOTO
	入口/出口 INGRESS / EGRESS

註釋 Notes :

2026年2月10日勘測的土地用途
Land uses shown on this plan are in accordance with the land use survey conducted by the Planning Department on 10.2.2026

本摘要圖於2026年2月16日擬備，
所根據的資料為測量圖編號
6-NE-9D
EXTRACT PLAN PREPARED ON 16.2.2026
BASED ON SURVEY SHEET No.
6-NE-9D

平面圖 SITE PLAN

擬議臨時公眾停車場(只限私家車及輕型貨車)及相關填土工程(為期3年)
元朗八鄉橫台山丈量約份第111約地段第2808號(部分)、
第2809號(部分)、第2810號(部分)、第2811號餘段(部分)、
第2814號(部分)、第2815號(部分)及第2816號(部分)
PROPOSED TEMPORARY PUBLIC VEHICLE PARK
(PRIVATE CARS AND LIGHT GOODS VEHICLES ONLY)
AND ASSOCIATED FILLING OF LAND FOR A PERIOD OF 3 YEARS
LOTS 2808 (PART), 2809 (PART), 2810 (PART), 2811 RP (PART),
2814 (PART), 2815 (PART) AND 2816 (PART) IN D.D. 111,
WANG TOI SHAN, PAT HEUNG, YUEN LONG
SCALE 1 : 1 000 比例尺

米 METRES 20 0 20 40 米 METRES

規劃署
Planning Department

參考編號 REFERENCE No. A/YL-PH/1070	圖 PLAN A-2
---------------------------------------	---------------



橫台山散村
WANG TOI SHAN
SHAN TSUEN

橫台山永寧里
WANG TOI SHAN
WING NING LEI

連接錦田公路的通道
Access Leading from
Kam Tin Road

圖例 LEGEND

-  申請地點 (界線只作識別用)
APPLICATION SITE (BOUNDARY FOR IDENTIFICATION PURPOSE ONLY)
-  入口/出口
INGRESS / EGRESS

航攝照片 AERIAL PHOTO

本摘要圖於2026年1月29日擬備，
所根據的資料為地政總署於2024年10月24日
拍得的航攝照片編號E237486C
EXTRACT PLAN PREPARED ON 29.1.2026
BASED ON AERIAL PHOTO No.
E237486C TAKEN ON 24.10.2024
BY LANDS DEPARTMENT

擬議臨時公眾停車場(只限私家車及輕型貨車)及相關填土工程(為期3年)
元朗八鄉橫台山丈量約份第111約地段第2808號(部分)、
第2809號(部分)、第2810號(部分)、第2811號餘段(部分)、
第2814號(部分)、第2815號(部分)及第2816號(部分)
PROPOSED TEMPORARY PUBLIC VEHICLE PARK
(PRIVATE CARS AND LIGHT GOODS VEHICLES ONLY)
AND ASSOCIATED FILLING OF LAND FOR A PERIOD OF 3 YEARS
LOTS 2808 (PART), 2809 (PART), 2810 (PART), 2811 RP (PART),
2814 (PART), 2815 (PART) AND 2816 (PART) IN D.D. 111,
WANG TOI SHAN, PAT HEUNG, YUEN LONG



規劃署
Planning Department

參考編號
REFERENCE No.
AYL-PH/1070

圖 PLAN
A-3



申請地點界線只作識別用 APPLICATION SITE BOUNDARY FOR IDENTIFICATION PURPOSE ONLY

實地照片 SITE PHOTOS

擬議臨時公眾停車場(只限私家車及輕型貨車)及相關填土工程(為期3年)
 元朗八鄉橫台山丈量約份第111約地段第2808號(部分)、
 第2809號(部分)、第2810號(部分)、第2811號餘段(部分)、
 第2814號(部分)、第2815號(部分)及第2816號(部分)
 PROPOSED TEMPORARY PUBLIC VEHICLE PARK
 (PRIVATE CARS AND LIGHT GOODS VEHICLES ONLY)
 AND ASSOCIATED FILLING OF LAND FOR A PERIOD OF 3 YEARS
 LOTS 2808 (PART), 2809 (PART), 2810 (PART), 2811 RP (PART),
 2814 (PART), 2815 (PART) AND 2816 (PART) IN D.D. 111,
 WANG TOI SHAN, PAT HEUNG, YUEN LONG



規劃署
 Planning Department

參考編號
 REFERENCE No.
A/YL-PH/1070

圖 PLAN
A-4

本圖於2026年2月16日擬備，所根據的資料為攝於2026年2月10日的實地照片
 PLAN PREPARED ON 16.2.2026
 BASED ON SITE PHOTOS
 TAKEN ON 10.2.2026