


構築物編號	用途	樓面面積	高度	層數
構築物A	臨時貨櫃辦公室	約15平方米	不超過3米	一層



場地設計圖則：	
	私家車泊車位
	輕型貨車泊車位
	出入口
	擬議構築物
SCALE 1:1000	


(摘錄自申請人於 7.1.2026 提交的申請書)
(Extract from Applicant's Submission of 7.1.2026)

參考編號 REFERENCE No. A/YL-PH/1102	繪圖 DRAWING A - 1
---------------------------------------	------------------------

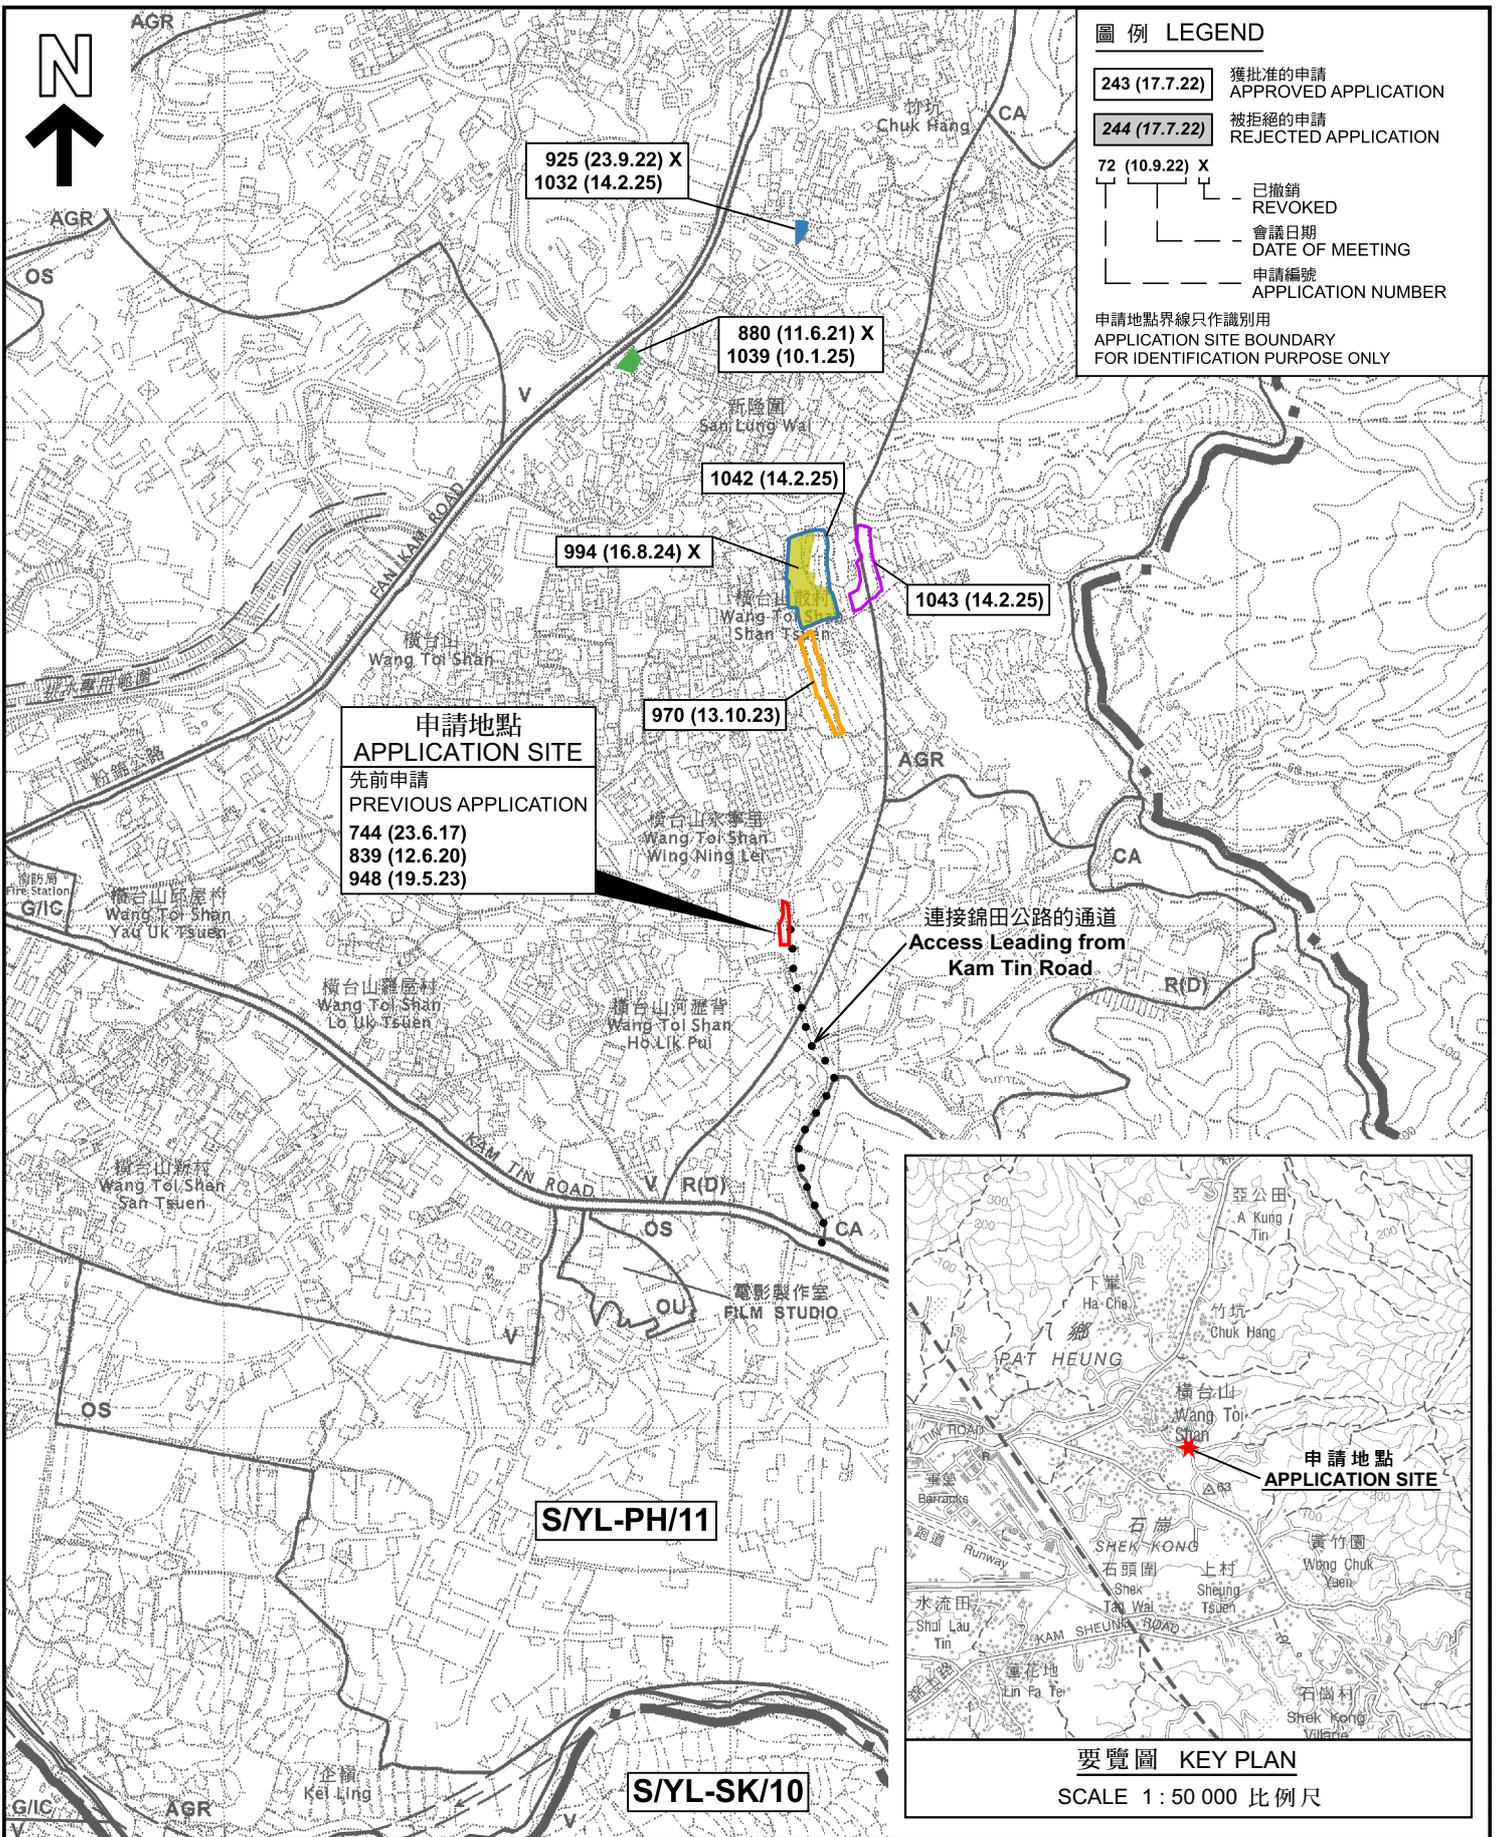

位置圖 LOCATION PLAN

擬議臨時商店及服務行業及相關填土工程(為期3年)
元朗八鄉橫台山河瀝背丈量約份第111約地段第2743號(部分)
PROPOSED TEMPORARY SHOP AND SERVICES AND ASSOCIATED
FILLING OF LAND FOR A PERIOD OF 3 YEARS
LOT 2743 (PART) IN D.D. 111,
WANG TOI SHAN HO LIK PUI, PAT HEUNG, YUEN LONG

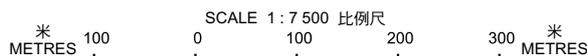


規劃署
Planning Department

參考編號
REFERENCE No.
A/YL-PH/1102

圖 PLAN
A-1

本摘要圖於2026年2月10日擬備。
所根據的資料為於2006年10月17日
核准的分區計劃大綱圖編號 S/YL-PH/11
EXTRACT PLAN PREPARED ON 10.2.2026
BASED ON OUTLINE ZONING PLAN No.
S/YL-PH/11 APPROVED ON 17.10.2006

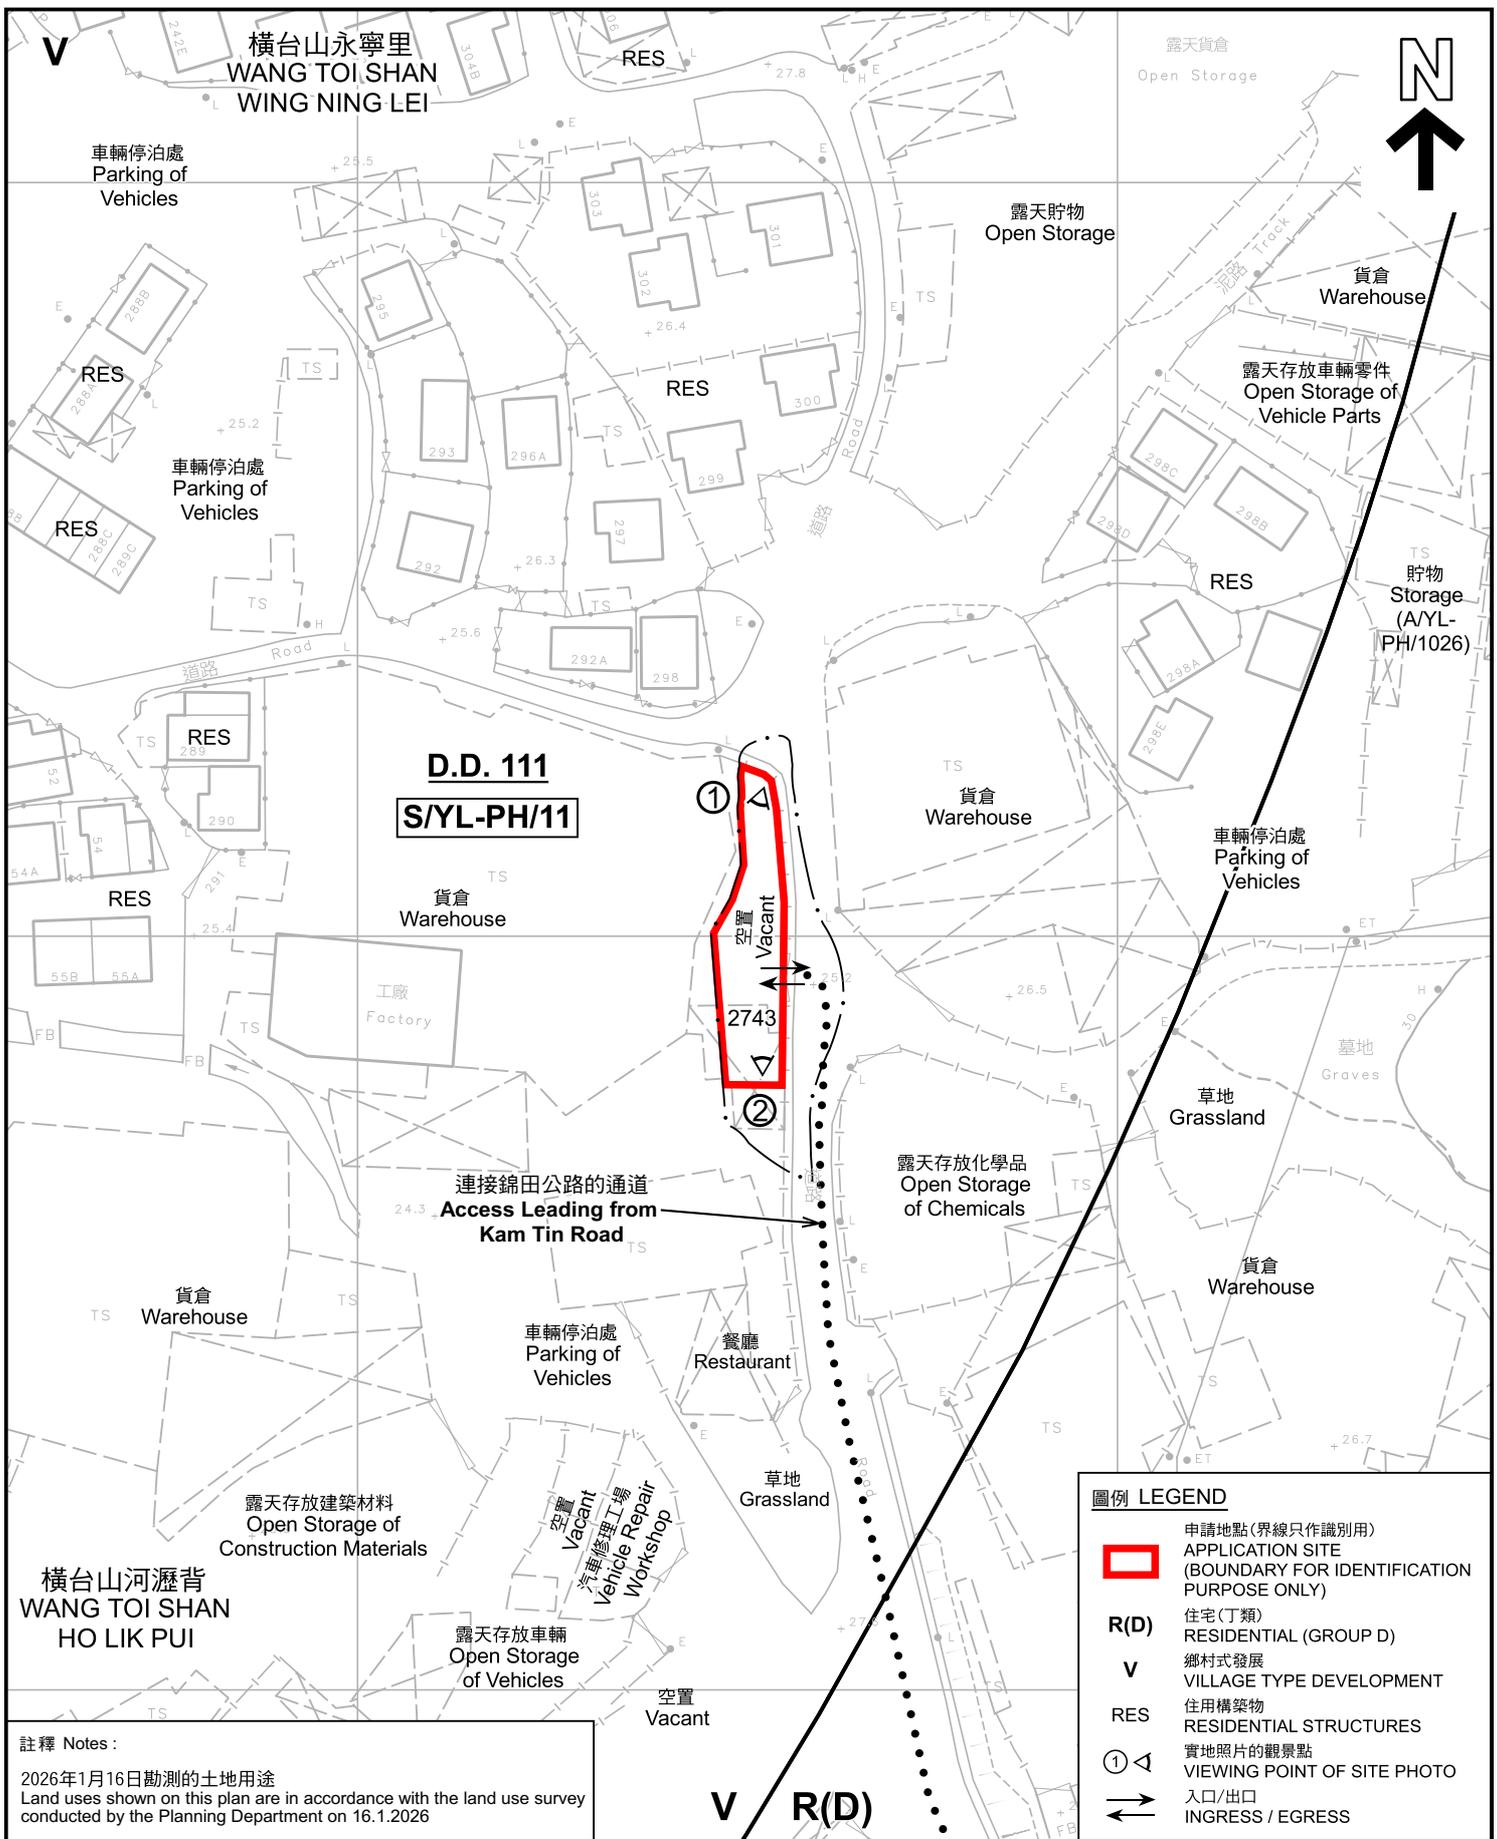

註釋 Notes:
 2026年1月16日勘測的土地用途
 Land uses shown on this plan are in accordance with the land use survey conducted by the Planning Department on 16.1.2026

本摘要圖於2026年2月10日擬備，
 所根據的資料為測量圖編號
 6-NE-9D 及 14B
 EXTRACT PLAN PREPARED ON 10.2.2026
 BASED ON SURVEY SHEETS No.
 6-NE-9D & 14B

平面圖 SITE PLAN

擬議臨時商店及服務行業及相關填土工程(為期3年)
 元朗八鄉橫台山河瀝背丈量約份第111約地段第2743號(部分)
 PROPOSED TEMPORARY SHOP AND SERVICES AND ASSOCIATED
 FILLING OF LAND FOR A PERIOD OF 3 YEARS
 LOT 2743 (PART) IN D.D. 111,
 WANG TOI SHAN HO LIK PUI, PAT HEUNG, YUEN LONG

SCALE 1 : 1 000 比例尺

米 METRES 20 0 20 40 米 METRES

規劃署
 Planning Department

參考編號
 REFERENCE No.
A/YL-PH/1102

圖 PLAN
A-2



橫台山永寧里
WANG TOI SHAN
WING NING LEI

橫台山河瀝背
WANG TOI SHAN
HO LIK PUI

錦田公路

KAM TIN ROAD

連接錦田公路的通道
Access Leading from
Kam Tin Road

圖例 LEGEND

-  申請地點 (界線只作識別用)
APPLICATION SITE (BOUNDARY FOR IDENTIFICATION PURPOSE ONLY)
-  入口/出口
INGRESS / EGRESS

航攝照片 AERIAL PHOTO

本摘要圖於2026年2月10日擬備，
所根據的資料為地政總署於2025年1月3日
拍得的航攝照片編號 E246844C
EXTRACT PLAN PREPARED ON 10.2.2026
BASED ON AERIAL PHOTO No.
E246844C TAKEN ON 3.1.2025
BY LANDS DEPARTMENT

擬議臨時商店及服務行業及相關填土工程 (為期3年)
元朗八鄉橫台山河瀝背丈量約份第111約地段第2743號 (部分)
PROPOSED TEMPORARY SHOP AND SERVICES AND ASSOCIATED
FILLING OF LAND FOR A PERIOD OF 3 YEARS
LOT 2743 (PART) IN D.D. 111,
WANG TOI SHAN HO LIK PUI, PAT HEUNG, YUEN LONG



規劃署
Planning Department

參考編號
REFERENCE No.
AYL-PH/1102

圖 PLAN
A-3



申請地點界線只作識別用 APPLICATION SITE BOUNDARY FOR IDENTIFICATION PURPOSE ONLY

實地照片 SITE PHOTOS

本圖於2026年1月30日擬備，所根據的資料為攝於2026年1月26日的實地照片
PLAN PREPARED ON 30.1.2026
BASED ON SITE PHOTOS
TAKEN ON 26.1.2026

擬議臨時商店及服務行業及相關填土工程(為期3年)
元朗八鄉橫台山河瀝背丈量約份第111約地段第2743號(部分)
PROPOSED TEMPORARY SHOP AND SERVICES AND ASSOCIATED
FILLING OF LAND FOR A PERIOD OF 3 YEARS
LOT 2743 (PART) IN D.D. 111,
WANG TOI SHAN HO LIK PUI, PAT HEUNG, YUEN LONG



規劃署
Planning Department

參考編號
REFERENCE No.
A/YL-PH/1102

圖 PLAN
A-4