


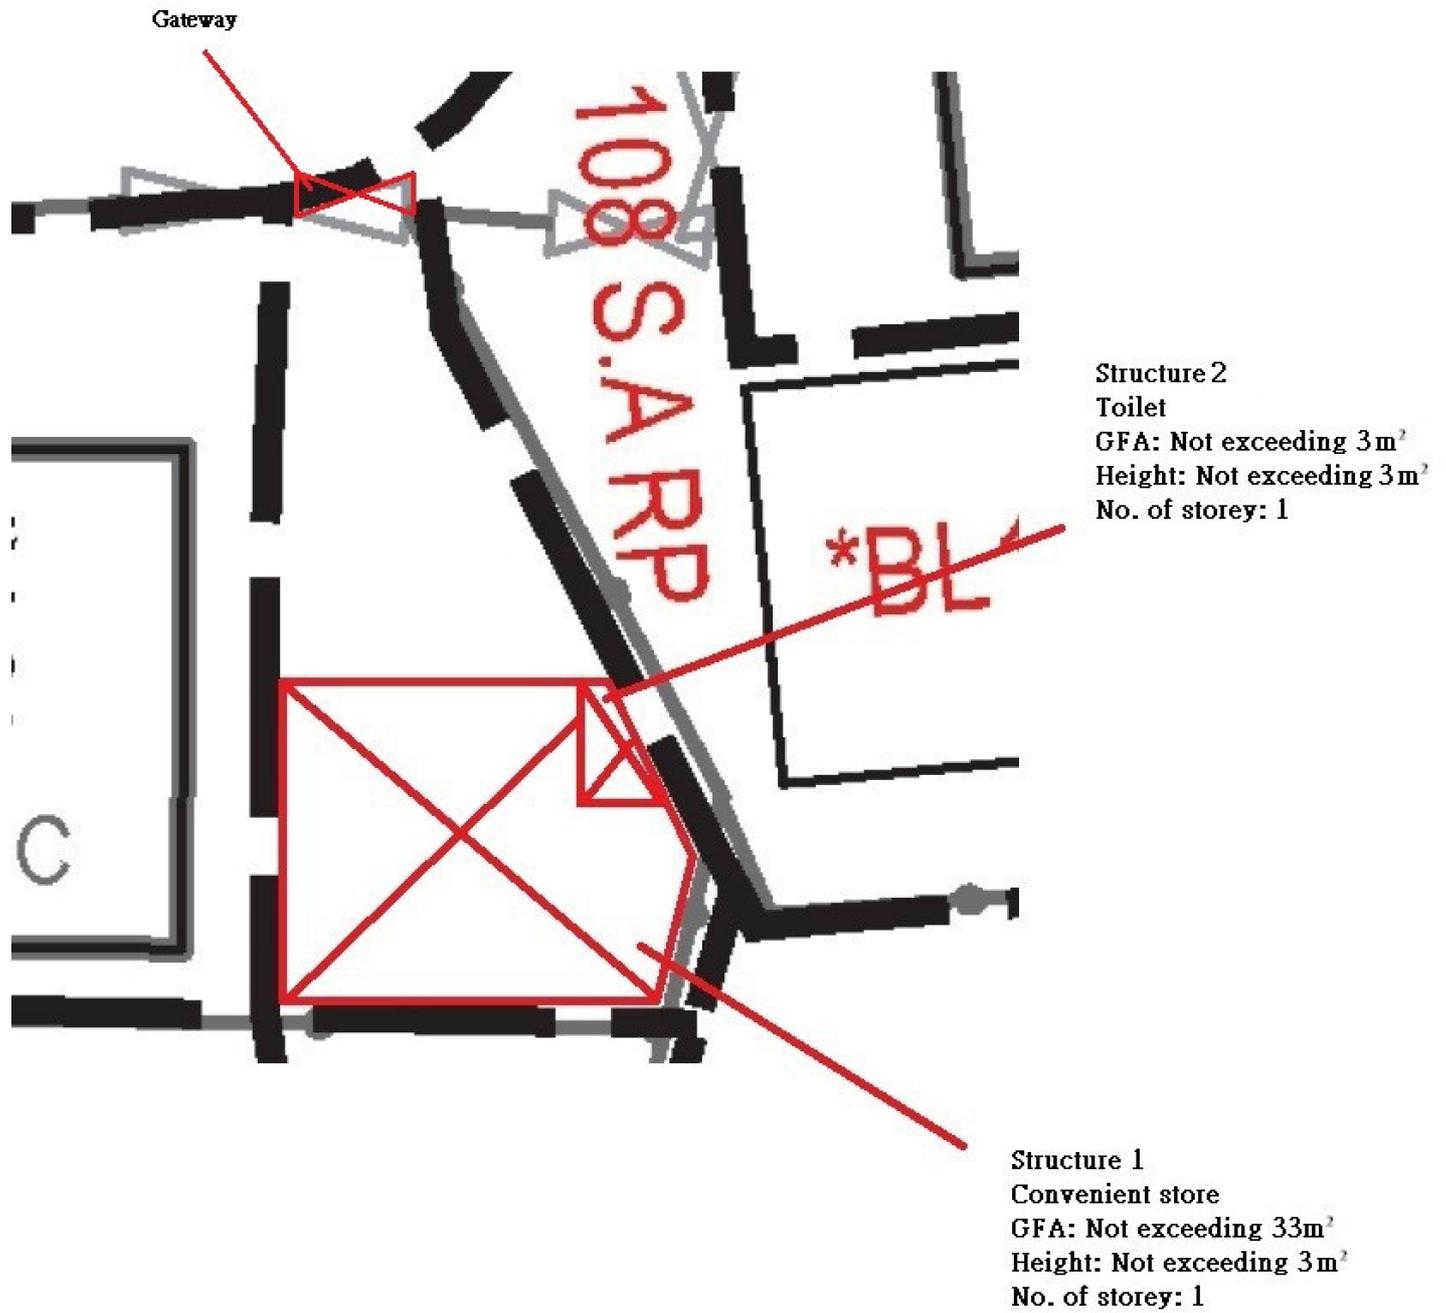

(摘錄自申請人於 5.1.2026 提交的申請書)  
 (Extract from Applicant's  
 Submission of 5.1.2026)

參考編號 REFERENCE No. A/YL-TT/762	繪圖 DRAWING A-1
--------------------------------------	-------------------



(摘錄自申請人於 5. 1. 2026 提交的申請書)  
(Extract from Applicant's  
Submission of 5.1.2026)


參考編號 REFERENCE No. A/YL-TT/762	繪圖 DRAWING A-2
--------------------------------------	-------------------



覆函請註明本會檔號： TPB/A/YL-TT/762  
In reply please quote this ref.:

消防裝置建議書

建議在進入店舖門口右方裝置1個：NCF 9L 清水滅火筒。(以下附有圖則展示位置)

圖則：  
比列：1:100

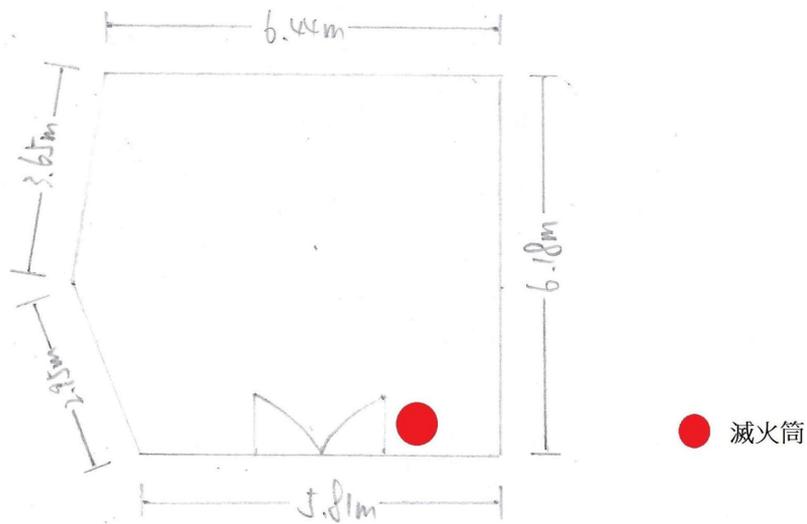


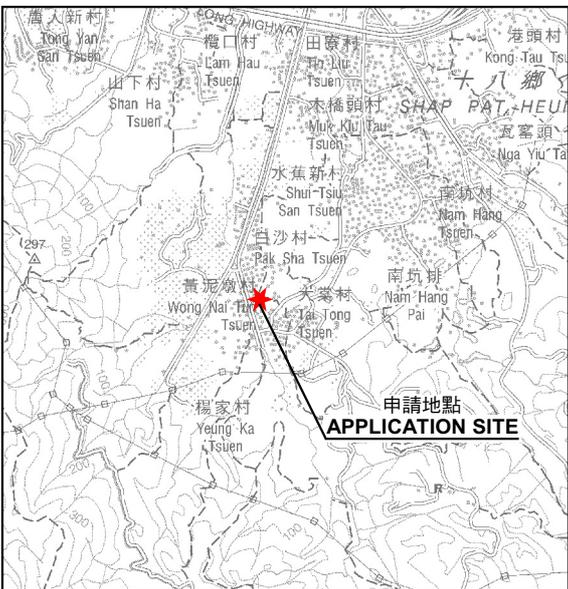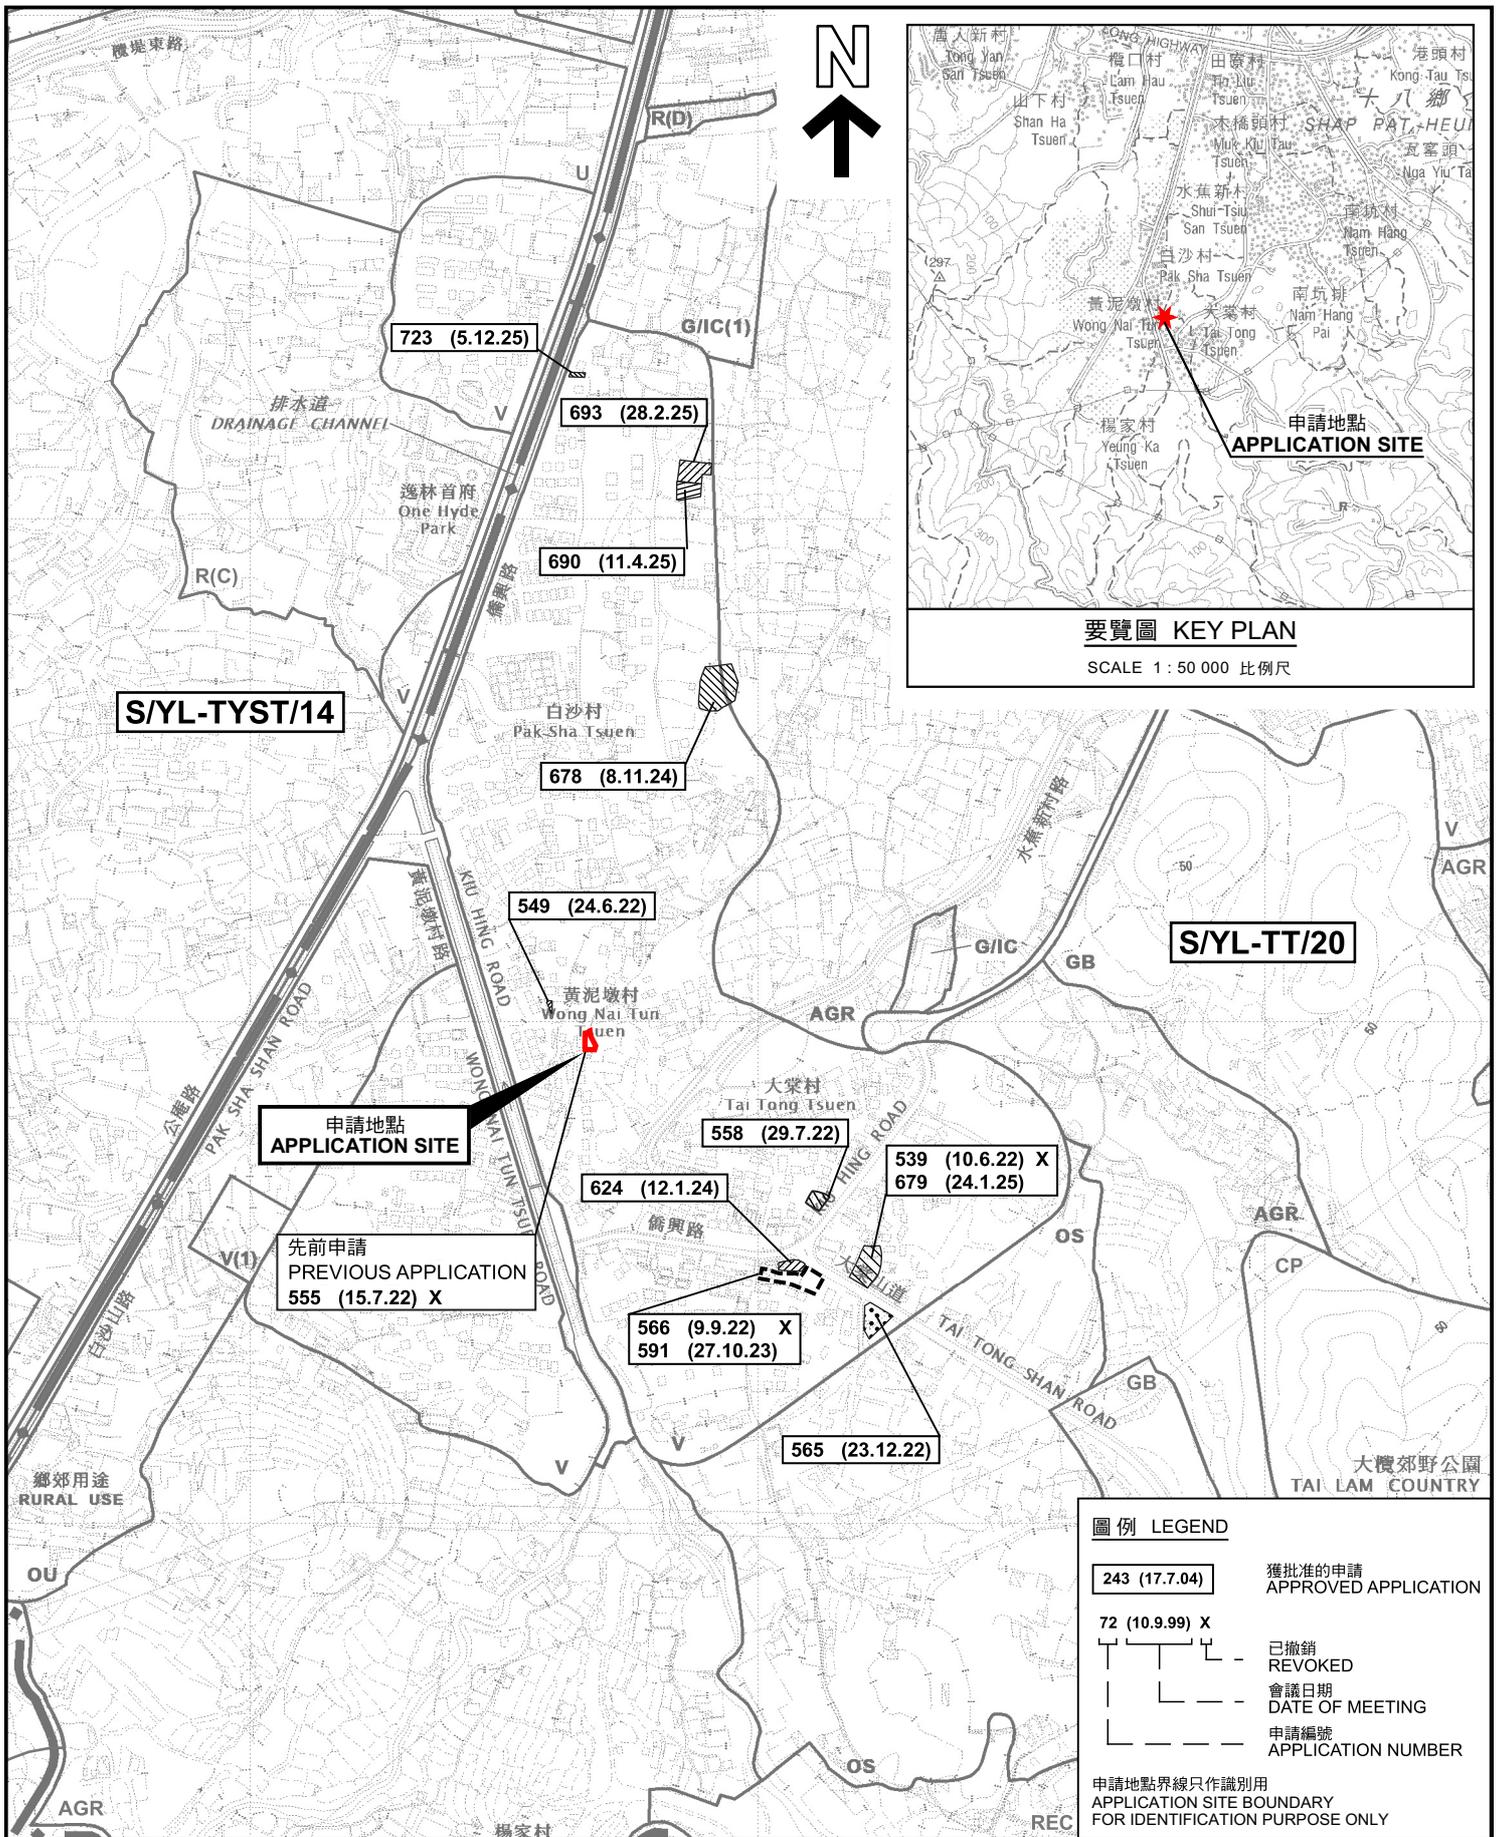

**位置圖 LOCATION PLAN**

擬議臨時商店及服務行業(便利店)(為期3年)  
 元朗大棠黃泥墩村丈量約份第117約地段第1109號餘段  
 PROPOSED TEMPORARY SHOP AND SERVICES  
 (CONVENIENCE STORE) FOR A PERIOD OF 3 YEARS  
 LOT 1109 RP IN D.D. 117,  
 WONG NAI TUN TSUEN, TAI TONG, YUEN LONG

SCALE 1 : 7 500 比例尺

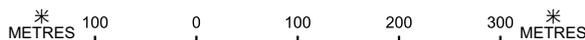


本摘要圖於2026年1月28日擬備，  
 所根據的資料為於2023年12月5日  
 核准的分區計劃大綱圖編號 S/YL-TT/20  
 EXTRACT PLAN PREPARED ON 28.1.2026  
 BASED ON OUTLINE ZONING PLAN No.  
 S/YL-TT/20 APPROVED ON 5.12.2023



**規劃署**  
 Planning Department

參考編號  
 REFERENCE No.  
**A/YL-TT/762**

**圖 PLAN**  
**A-1**

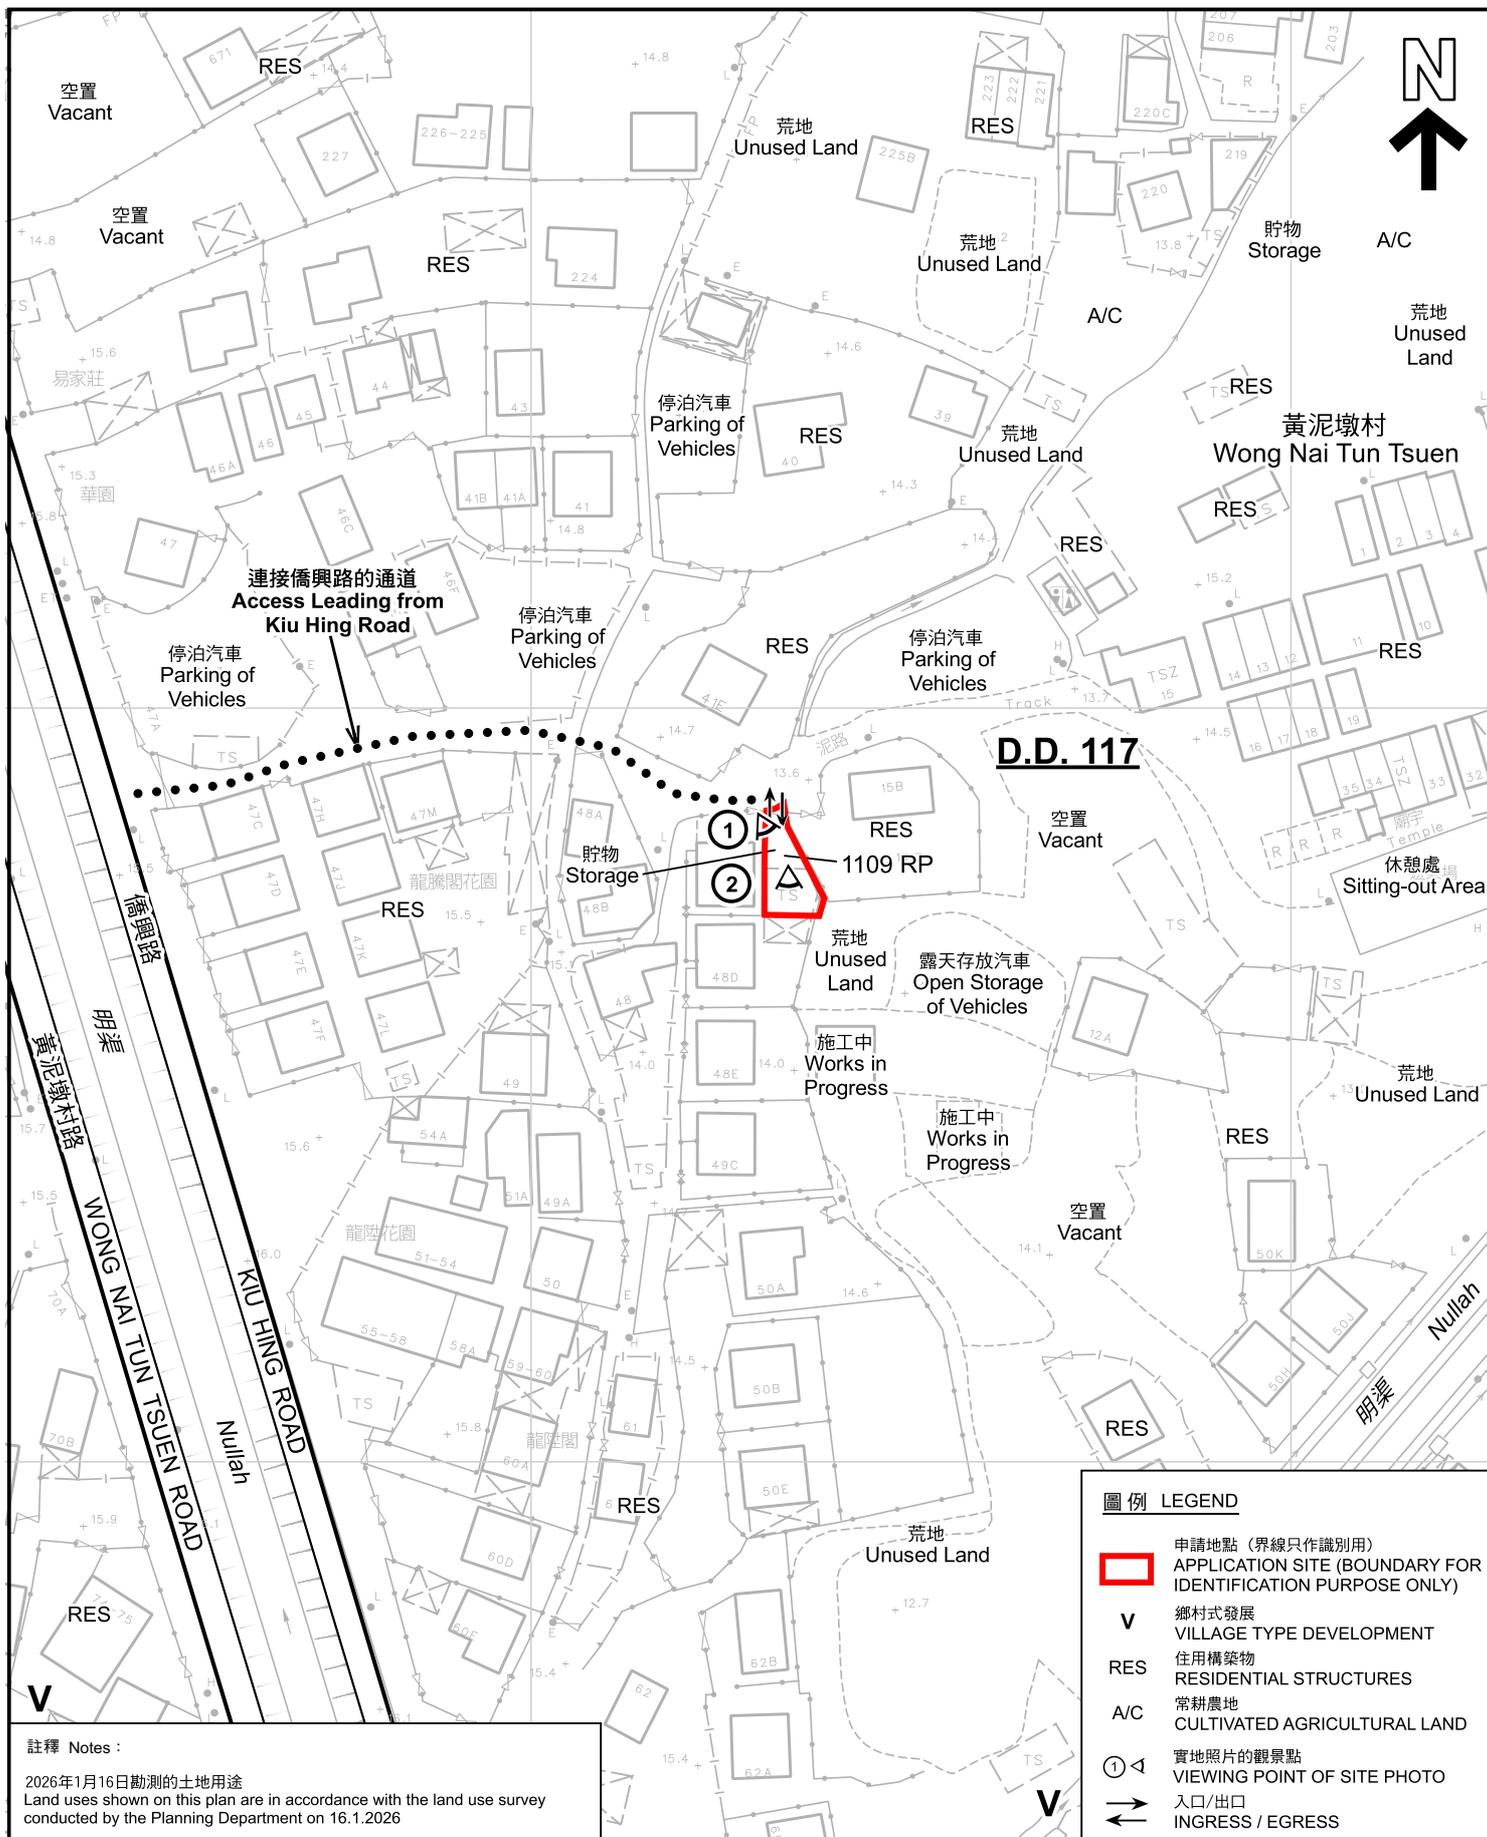

**註釋 Notes :**

2026年1月16日勘測的土地用途  
Land uses shown on this plan are in accordance with the land use survey conducted by the Planning Department on 16.1.2026

本摘要圖於2026年2月4日擬備，所根據的資料為測量圖編號 6-NW-24A及B  
EXTRACT PLAN PREPARED ON 4.2.2026 BASED ON SURVEY SHEETS No. 6-NW-24A&B

**平面圖 SITE PLAN**

擬議臨時商店及服務行業(便利店)(為期3年)  
元朗大棠黃泥墩村丈量約份第117約地段第1109號餘段  
PROPOSED TEMPORARY SHOP AND SERVICES (CONVENIENCE STORE) FOR A PERIOD OF 3 YEARS  
LOT 1109 RP IN D.D. 117,  
WONG NAI TUN TSUEN, TAI TONG, YUEN LONG

**圖例 LEGEND**


-  申請地點(界線只作識別用)  
APPLICATION SITE (BOUNDARY FOR IDENTIFICATION PURPOSE ONLY)
- V** 鄉村式發展  
VILLAGE TYPE DEVELOPMENT
- RES** 住用構築物  
RESIDENTIAL STRUCTURES
- A/C** 常耕農地  
CULTIVATED AGRICULTURAL LAND
-  實地照片的觀景點  
VIEWING POINT OF SITE PHOTO
-  入口/出口  
INGRESS / EGRESS



**規劃署**  
Planning Department

參考編號  
REFERENCE No.  
**A/YL-TT/762**

**圖 PLAN**  
**A-2**

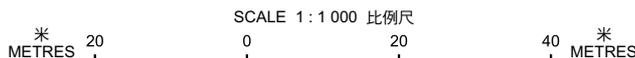



圖例 LEGEND



申請地點(界線只作識別用)  
APPLICATION SITE  
(BOUNDARY FOR IDENTIFICATION  
PURPOSE ONLY)

本摘要圖於2026年1月28日擬備，所根據的資料為地政總署於2025年6月9日拍得的航攝照片編號 E257641C  
EXTRACT PLAN PREPARED ON 28.1.2026  
BASED ON AERIAL PHOTO No.  
E257641C TAKEN ON 9.6.2025  
BY LANDS DEPARTMENT

航攝照片 AERIAL PHOTO

擬議臨時商店及服務行業(便利店)(為期3年)  
元朗大棠黃泥墩村丈量約份第117約地段第1109號餘段  
PROPOSED TEMPORARY SHOP AND SERVICES  
(CONVENIENCE STORE) FOR A PERIOD OF 3 YEARS  
LOT 1109 RP IN D.D. 117,  
WONG NAI TUN TSUEN, TAI TONG, YUEN LONG



規劃署  
Planning Department

參考編號  
REFERENCE No.  
A/YL-TT/762

圖 PLAN  
A-3



<p>本圖於2026年1月28日擬備，所根據的資料為攝於2026年1月16日的實地照片          PLAN PREPARED ON 28.1.2026          BASED ON SITE PHOTOS          TAKEN ON 16.1.2026</p>	<p><b>實地照片 SITE PHOTOS</b></p> <p>擬議臨時商店及服務行業(便利店)(為期3年)          元朗大棠黃泥墩村丈量約份第117約地段第1109號餘段          PROPOSED TEMPORARY SHOP AND SERVICES          (CONVENIENCE STORE) FOR A PERIOD OF 3 YEARS          LOT 1109 RP IN D.D. 117,          WONG NAI TUN TSUEN, TAI TONG, YUEN LONG</p>	<div style="display: flex; align-items: center;">  <p><b>規劃署</b> Planning Department</p> </div> <div style="display: flex; justify-content: space-between; margin-top: 10px;"> <div style="text-align: center;"> <p>參考編號 REFERENCE No. <b>A/YL-TT/762</b></p> </div> <div style="text-align: center;"> <p>圖 PLAN <b>A-4</b></p> </div> </div>
---	---	--