


QUARRY BAY STREET

(資料來源：由申請人於2026年1月21日提交)
 (Source: Submitted by the applicant on 21.1.2026)

| | |
|------------------------------------|------------------------|
| 參考編號 REFERENCE No. A/H21/159 | 繪圖 DRAWING A - 1 |
|------------------------------------|------------------------|

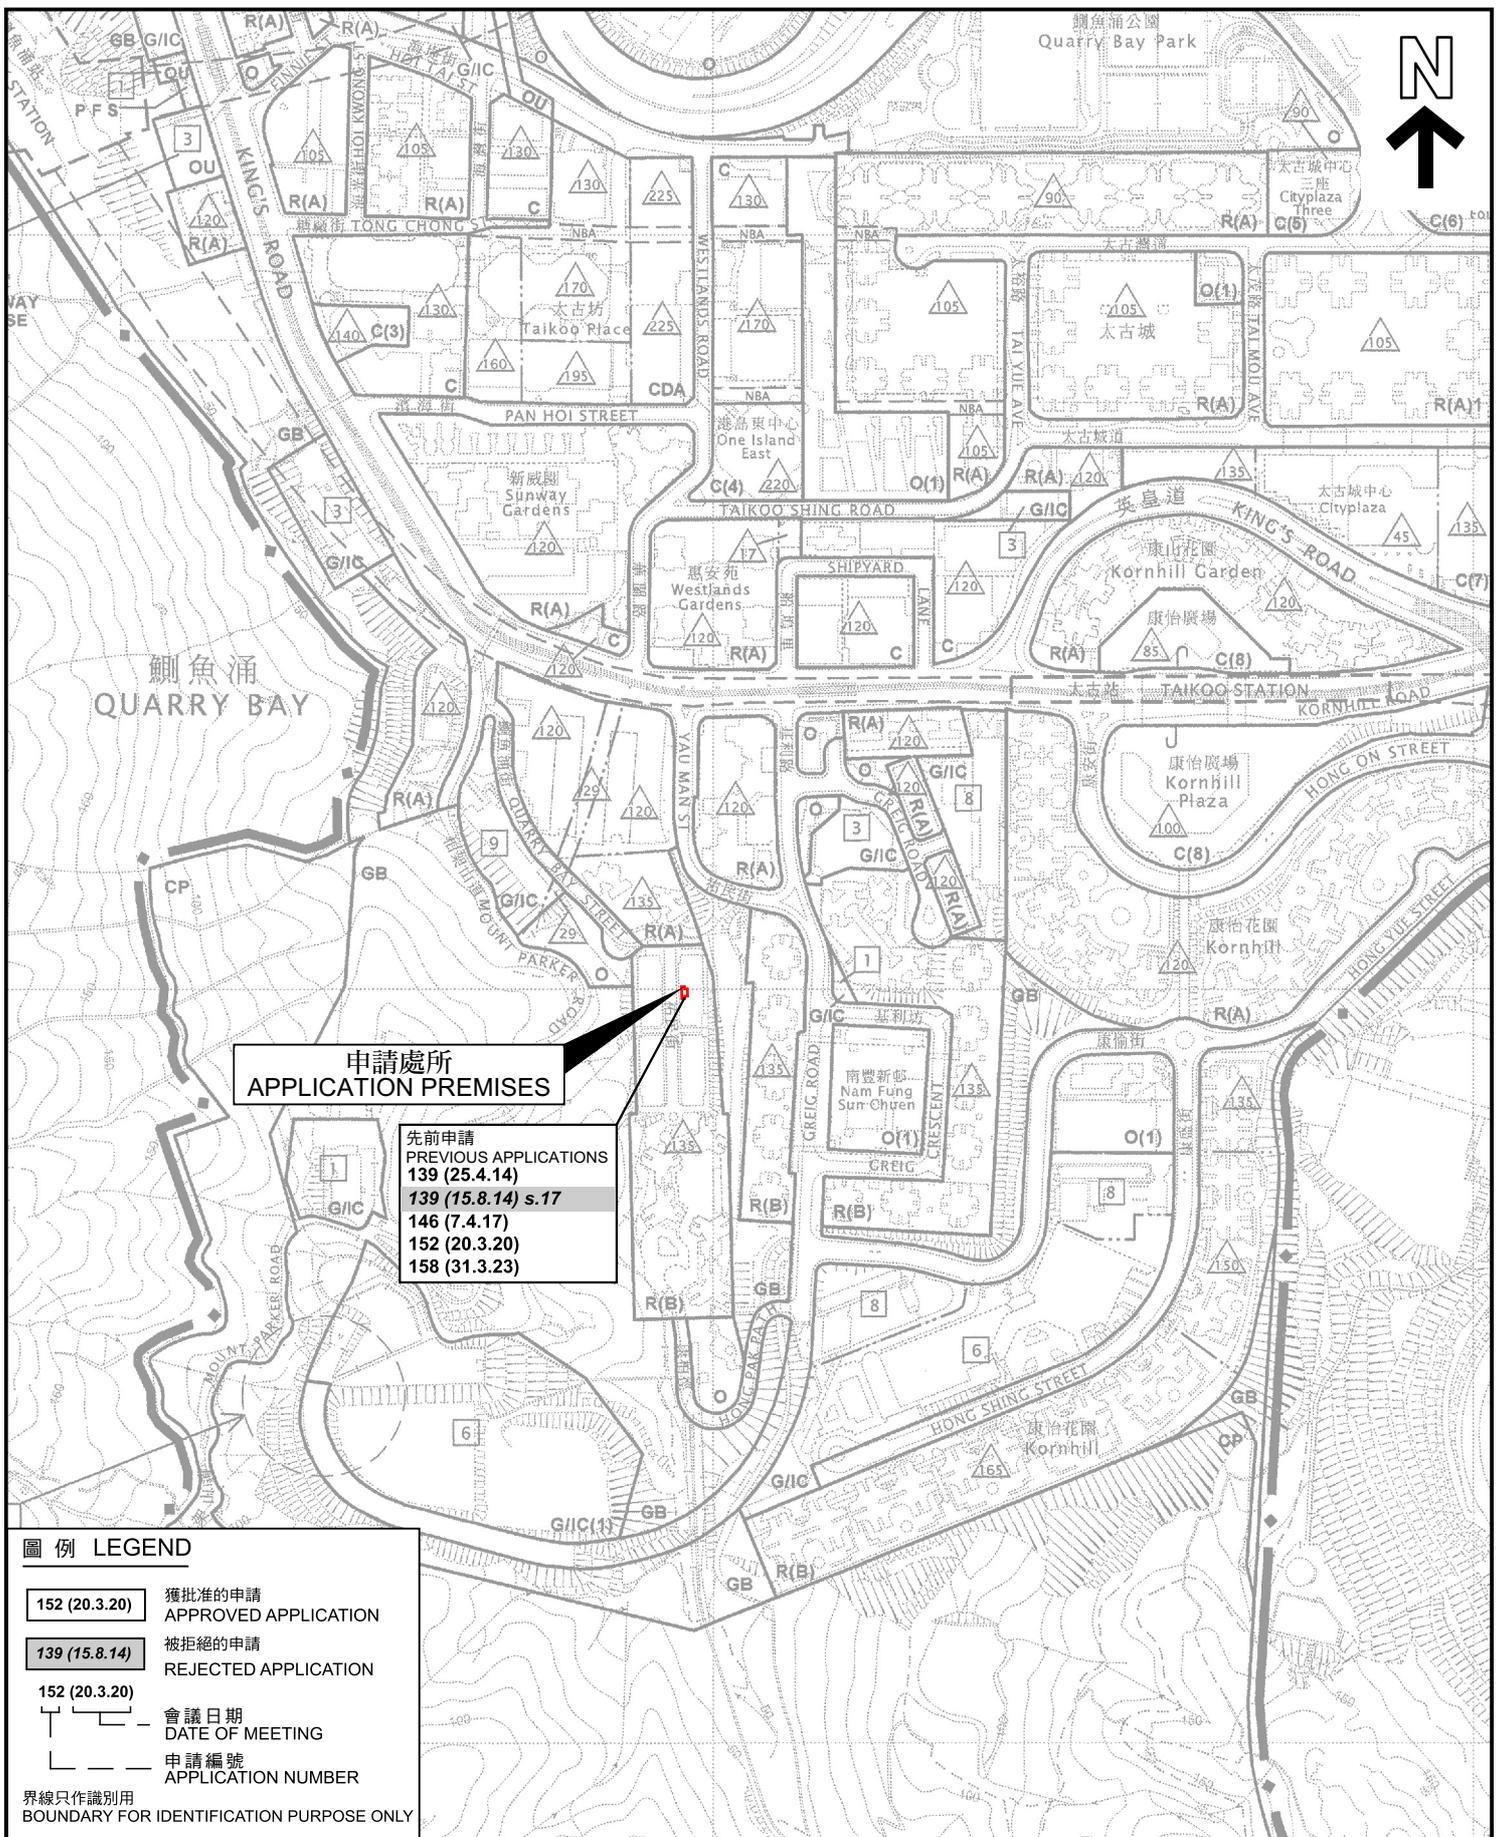

申請處所
APPLICATION PREMISES

先前申請
PREVIOUS APPLICATIONS
139 (25.4.14)
139 (15.8.14) s.17
146 (7.4.17)
152 (20.3.20)
158 (31.3.23)

圖例 LEGEND

- 152 (20.3.20) 獲批准的申請
APPROVED APPLICATION
- 139 (15.8.14) 被拒絕的申請
REJECTED APPLICATION
- 152 (20.3.20)
會議日期
DATE OF MEETING
- 申請編號
APPLICATION NUMBER


界線只作識別用
BOUNDARY FOR IDENTIFICATION PURPOSE ONLY

位置圖 LOCATION PLAN

本摘要圖於2026年2月13日擬備，
所根據的資料為於2010年7月6日
核准的分區計劃大綱圖編號S/H21/28
EXTRACT PLAN PREPARED ON 13.2.2026
BASED ON OUTLINE ZONING PLAN No.
S/H21/28 APPROVED ON 6.7.2010

臨時食肆（餐廳）的規劃許可續期（為期3年）
香港鰂魚涌街121號太就樓地下7及9號
RENEWAL OF PLANNING APPROVAL FOR
TEMPORARY EATING PLACE (RESTAURANT) FOR A PERIOD OF 3 YEARS
FLATS L AND M, G/F, TAI CHOW HOUSE, 121 QUARRY BAY STREET, HONG KONG


SCALE 1 : 5 000 比例尺

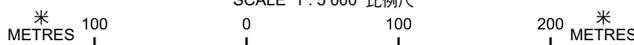

規劃署
Planning Department

參考編號
REFERENCE No.
A/H21/159

圖 PLAN
A - 1

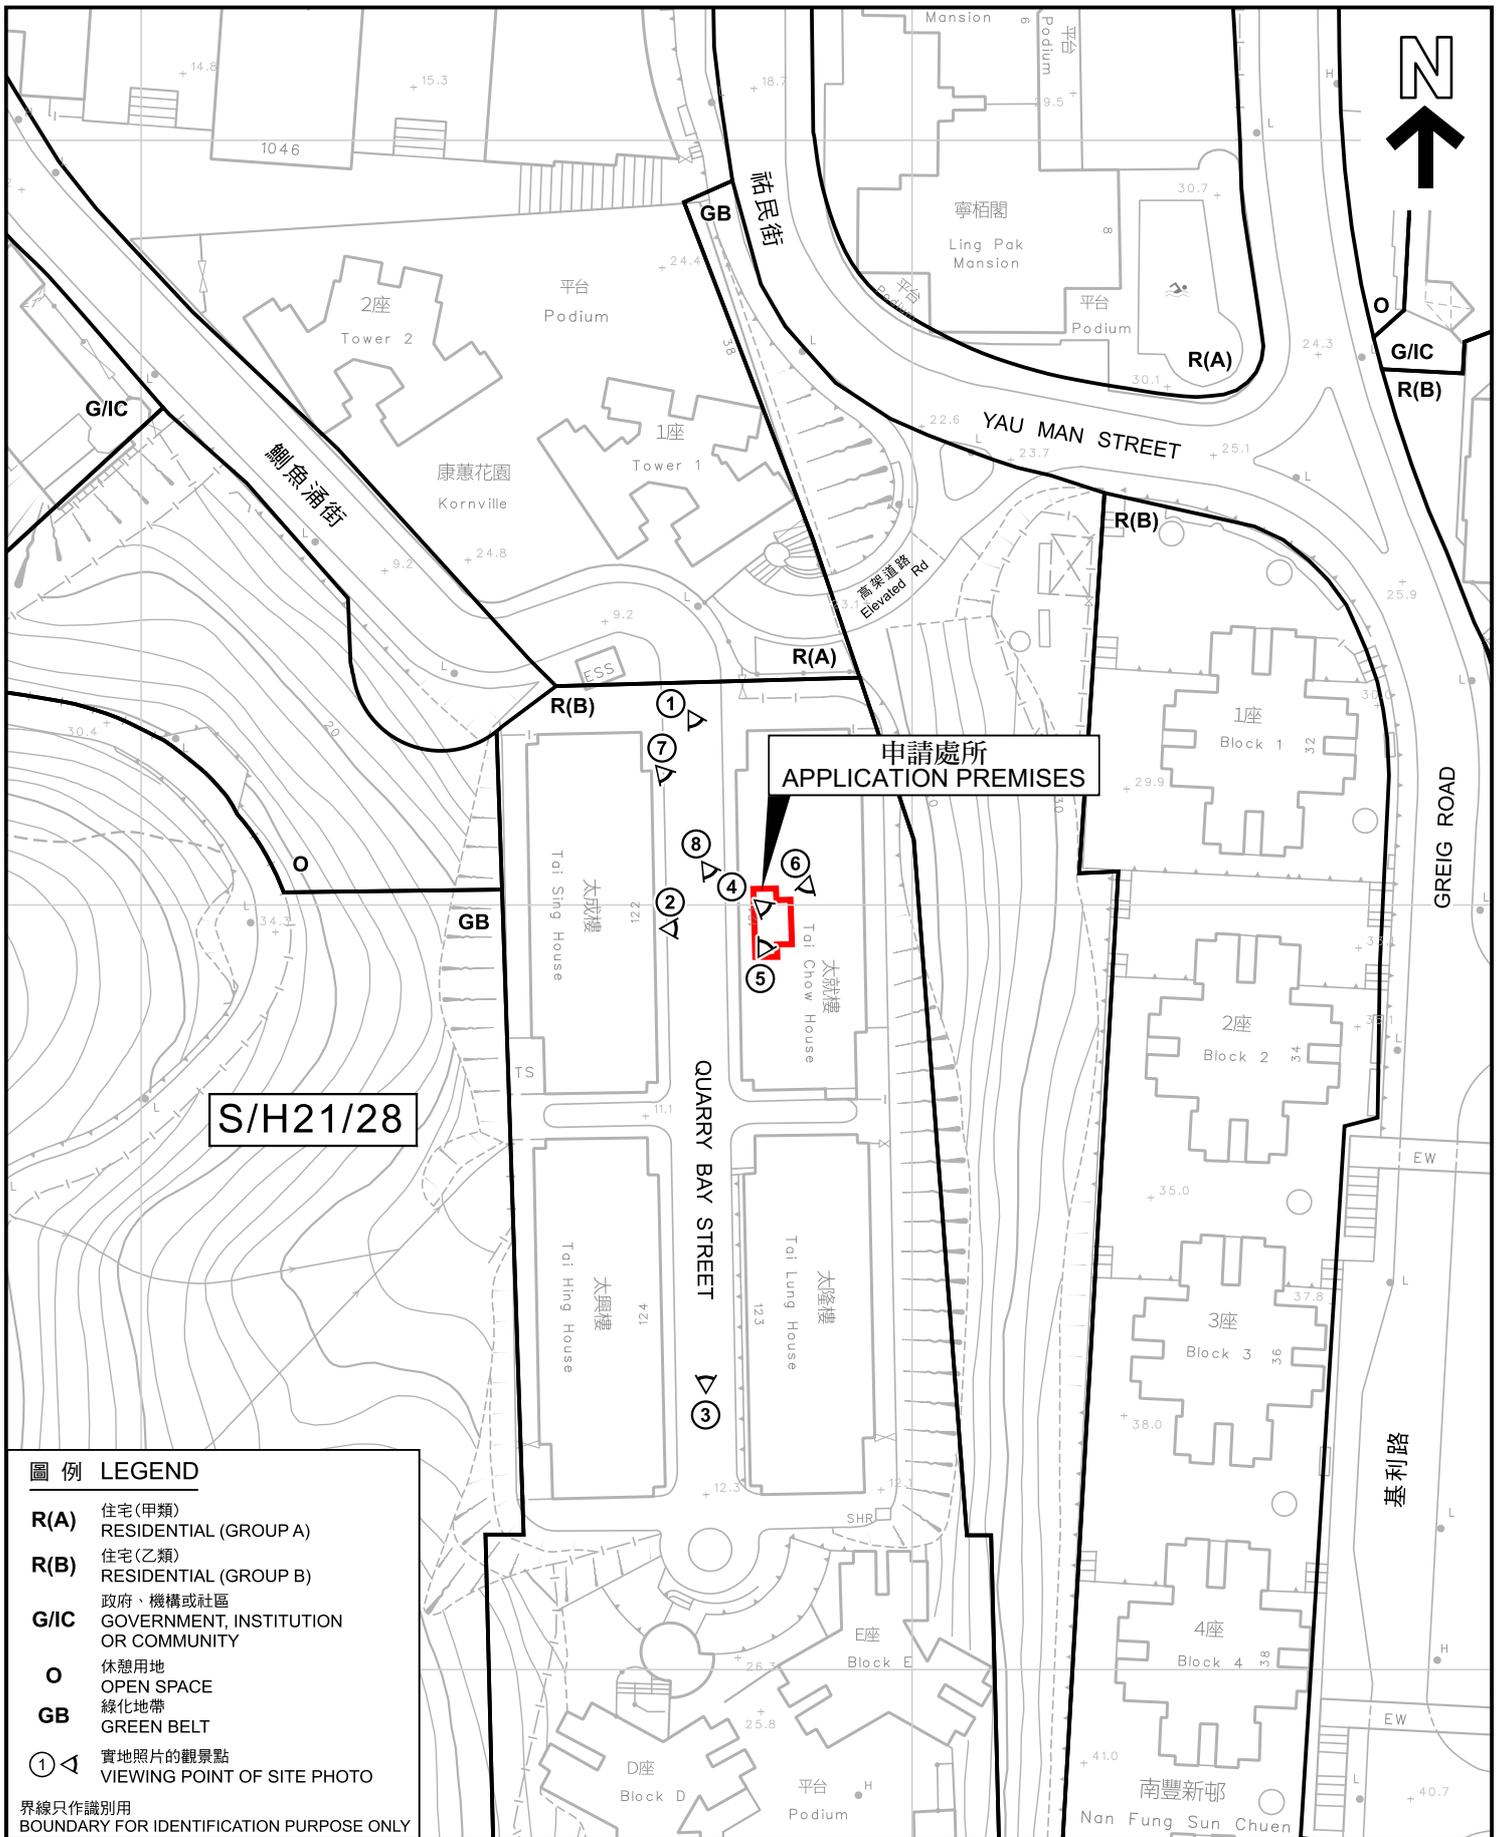

S/H21/28

圖例 LEGEND

- R(A)** 住宅(甲類)
RESIDENTIAL (GROUP A)
- R(B)** 住宅(乙類)
RESIDENTIAL (GROUP B)
- G/IC** 政府、機構或社區
GOVERNMENT, INSTITUTION
OR COMMUNITY
- O** 休憩用地
OPEN SPACE
- GB** 綠化地帶
GREEN BELT
- ①** 實地照片的觀景點
VIEWING POINT OF SITE PHOTO

界線只作識別用
BOUNDARY FOR IDENTIFICATION PURPOSE ONLY

平面圖 SITE PLAN

本摘要圖於2026年3月6日擬備，
所根據的資料為測量圖編號
11-SE-7D
EXTRACT PLAN PREPARED ON 6.3.2026
BASED ON SURVEY SHEET No.
11-SE-7D

臨時食肆(餐廳)的規劃許可續期(為期3年)
香港鰂魚涌街121號太就樓地下7及9號
RENEWAL OF PLANNING APPROVAL FOR
TEMPORARY EATING PLACE (RESTAURANT) FOR A PERIOD OF 3 YEARS
FLATS L AND M, G/F, TAI CHOW HOUSE, 121 QUARRY BAY STREET, HONG KONG


SCALE 1:1 000 比例尺
米 METRES 20 0 20 40 米 METRES



規劃署
Planning Department

參考編號
REFERENCE No.
A/H21/159

圖 PLAN
A - 2

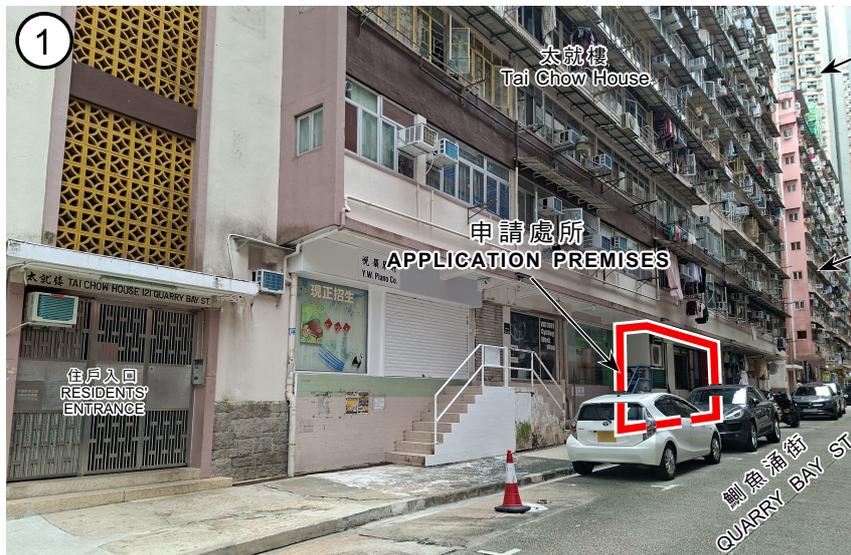

界線只作識別用
BOUNDARY FOR IDENTIFICATION PURPOSE ONLY

實地照片 SITE PHOTOS

本圖於2026年3月6日擬備，
所根據的資料為攝於2026年3月6日
的實地照片
PLAN PREPARED ON 6.3.2026
BASED ON SITE PHOTOS
TAKEN ON 6.3.2026

臨時食肆（餐廳）的規劃許可續期（為期 3 年）
香港鯽魚涌街121號太就樓地下7及9號
RENEWAL OF PLANNING APPROVAL FOR
TEMPORARY EATING PLACE (RESTAURANT) FOR A PERIOD OF 3 YEARS
FLATS L AND M, G/F, TAI CHOW HOUSE, 121 QUARRY BAY STREET, HONG KONG



規劃署
Planning Department

參考編號
REFERENCE No.
A/H21/159

圖 PLAN
A - 3



實地照片 SITE PHOTOS

本圖於2026年3月6日擬備，
所根據的資料為攝於2026年1月27日和
2026年3月6日的實地照片
PLAN PREPARED ON 6.3.2026
BASED ON SITE PHOTOS
TAKEN ON 27.1.2026 AND 6.3.2026


臨時食肆（餐廳）的規劃許可續期（為期 3 年）
香港鰂魚涌街121號太就樓地下7及9號
RENEWAL OF PLANNING APPROVAL FOR
TEMPORARY EATING PLACE (RESTAURANT) FOR A PERIOD OF 3 YEARS
FLATS L AND M, G/F, TAI CHOW HOUSE, 121 QUARRY BAY STREET, HONG KONG



規劃署
Planning Department

參考編號
REFERENCE No.
A/H21/159

圖 PLAN
A - 4

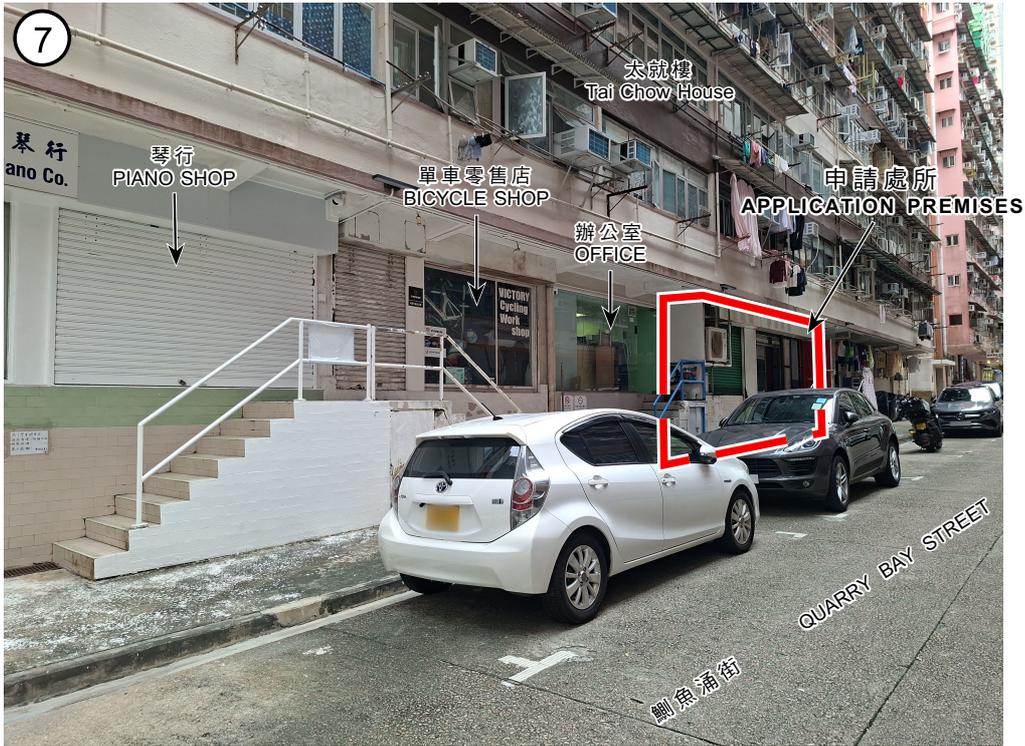

界線只作識別用
BOUNDARY FOR IDENTIFICATION PURPOSE ONLY

實地照片 SITE PHOTOS

本圖於2026年3月6日擬備，
所根據的資料為攝於2026年3月6日
的實地照片
PLAN PREPARED ON 6.3.2026
BASED ON SITE PHOTOS
TAKEN ON 6.3.2026

臨時食肆（餐廳）的規劃許可續期（為期 3 年）
香港鯉魚涌街121號太就樓地下7及9號
RENEWAL OF PLANNING APPROVAL FOR
TEMPORARY EATING PLACE (RESTAURANT) FOR A PERIOD OF 3 YEARS
FLATS L AND M, G/F, TAI CHOW HOUSE, 121 QUARRY BAY STREET, HONG KONG



規劃署
Planning Department

參考編號
REFERENCE No.
A/H21/159

圖 PLAN
A - 5