




低於地面的道路
(有待詳細設計)
DEPRESSED ROAD
(SUBJECT TO DETAILED DESIGN)

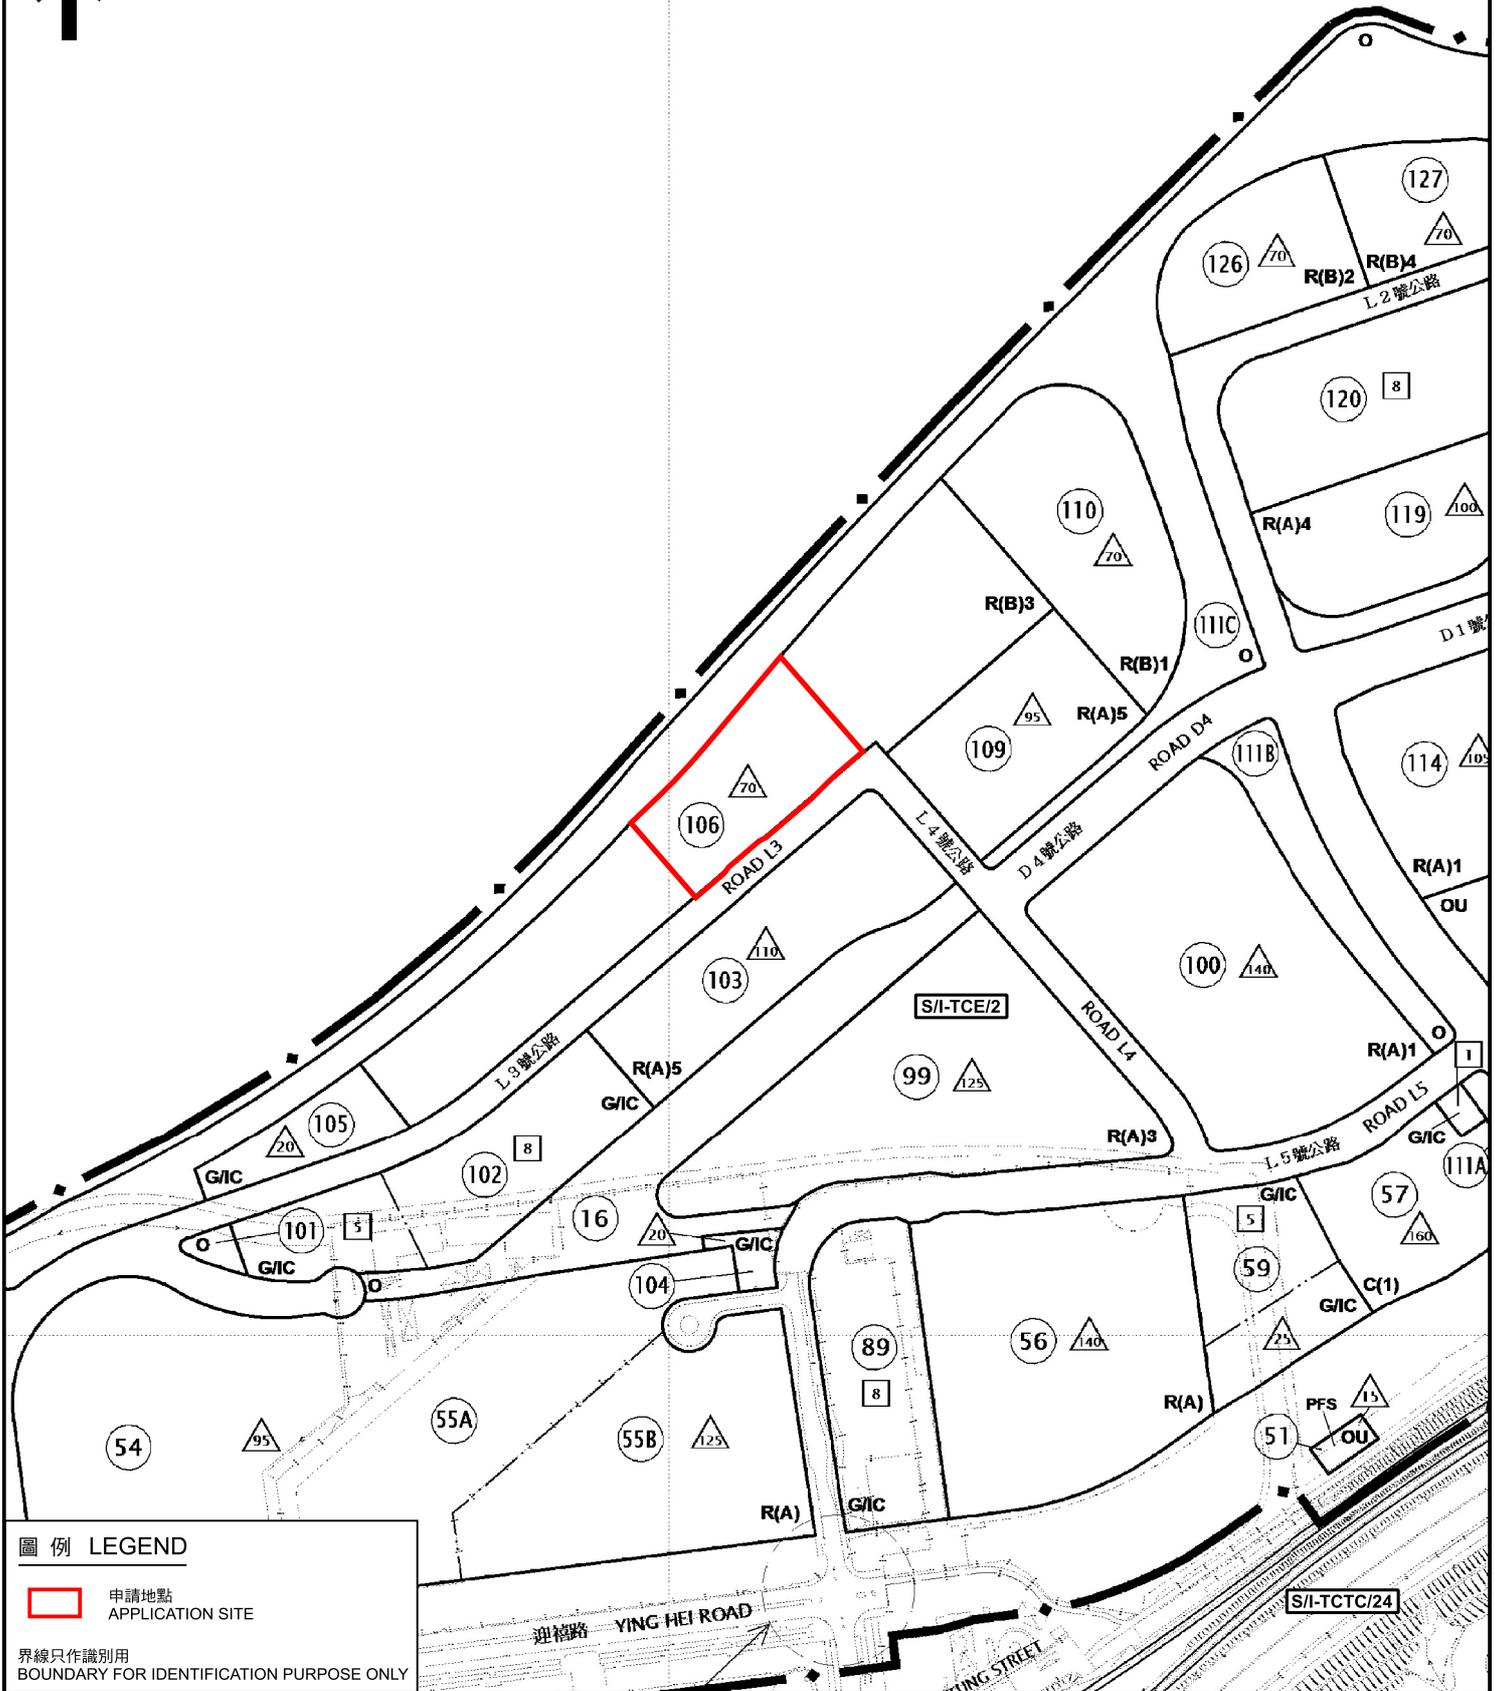

圖例 LEGEND

申請地點
APPLICATION SITE

界線只作識別用
BOUNDARY FOR IDENTIFICATION PURPOSE ONLY

位置圖 LOCATION PLAN

擬議略為放寬最高建築物高度限制，以作准許的分層住宅用途
大嶼山東涌第106B區東涌市地段第55號
PROPOSED MINOR RELAXATION OF MAXIMUM
BUILDING HEIGHT RESTRICTION FOR PERMITTED FLAT USE
TUNG CHUNG TOWN LOT NO. 55,
TUNG CHUNG AREA 106B, LANTAU ISLAND

SCALE 1:5 000 比例尺
米 100 0 100 200 米
METRES



規劃署
Planning Department

參考編號
REFERENCE No.
A/I-TCE/7

圖 PLAN
A-1

本摘要圖於2026年3月4日擬備，
所根據的資料為於2017年2月7日
核准的分區計劃大綱圖編號S/I-TCE/2

EXTRACT PLAN PREPARED ON
4.3.2026 BASED ON OUTLINE ZONING
PLAN No. S/I-TCE/2 APPROVED ON
7.2.2017