


參考編號 REFERENCE No. A/NE-TKP/2 繪圖 DRAWING A-1

(來源：申請人建議書)  
(SOURCE: APPLICANT'S SUBMISSION PLAN)

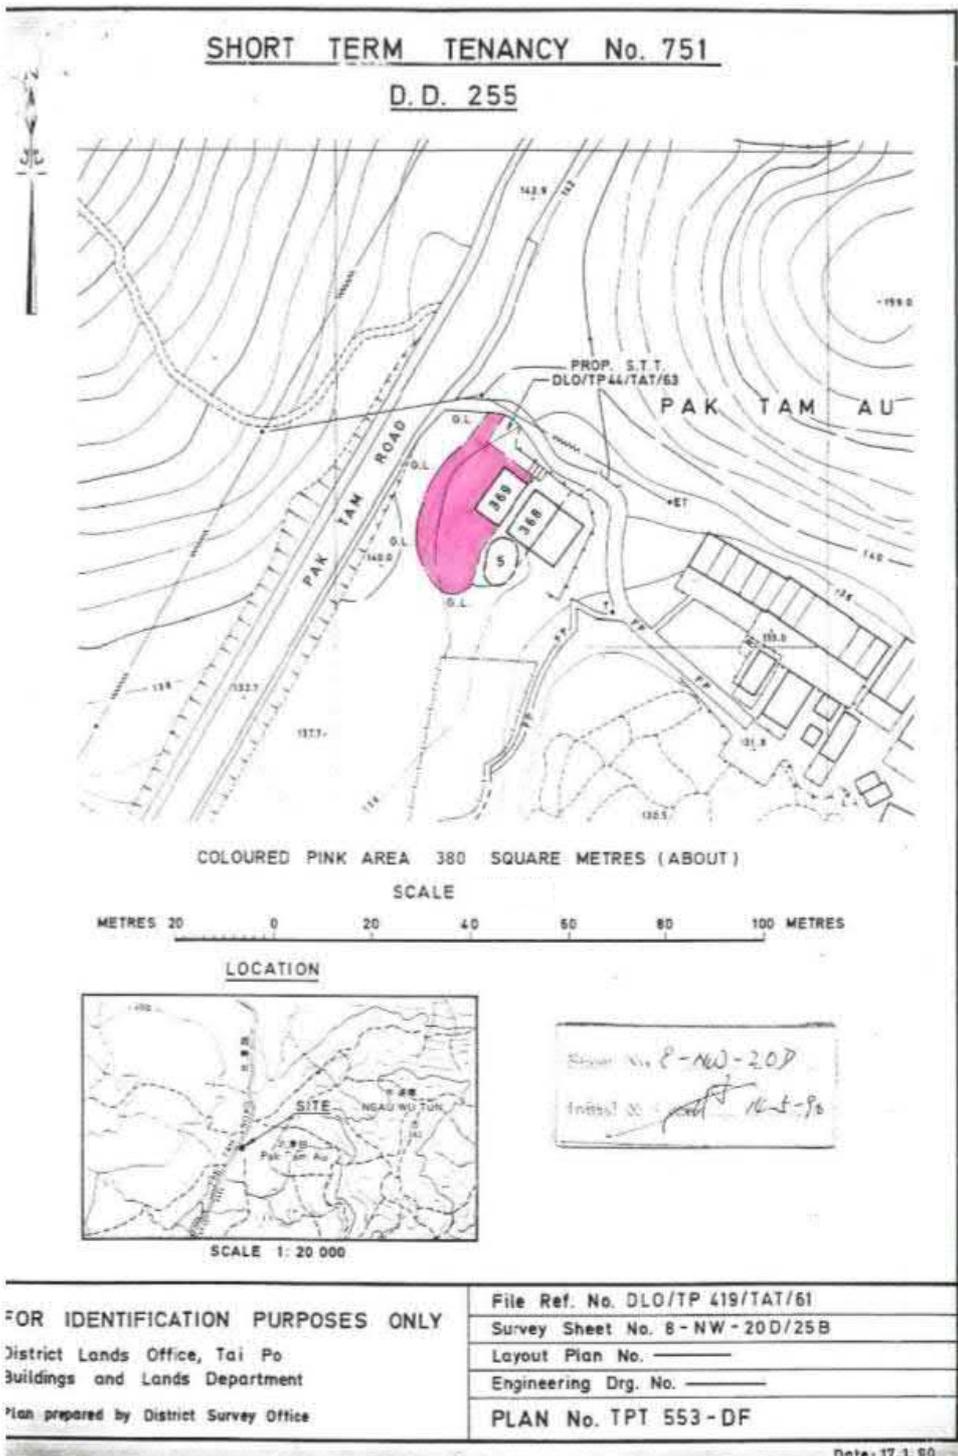


DISTRICT LANDS OFFICE  
TAI PO  
BUILDINGS AND LANDS  
DEPARTMENT

\_\_\_\_\_  
Tenant

\_\_\_\_\_  
District Lands Officer

17 APR 1990  
\_\_\_\_\_  
Date

**Figure 2: Previous STT No. 751 Plan**

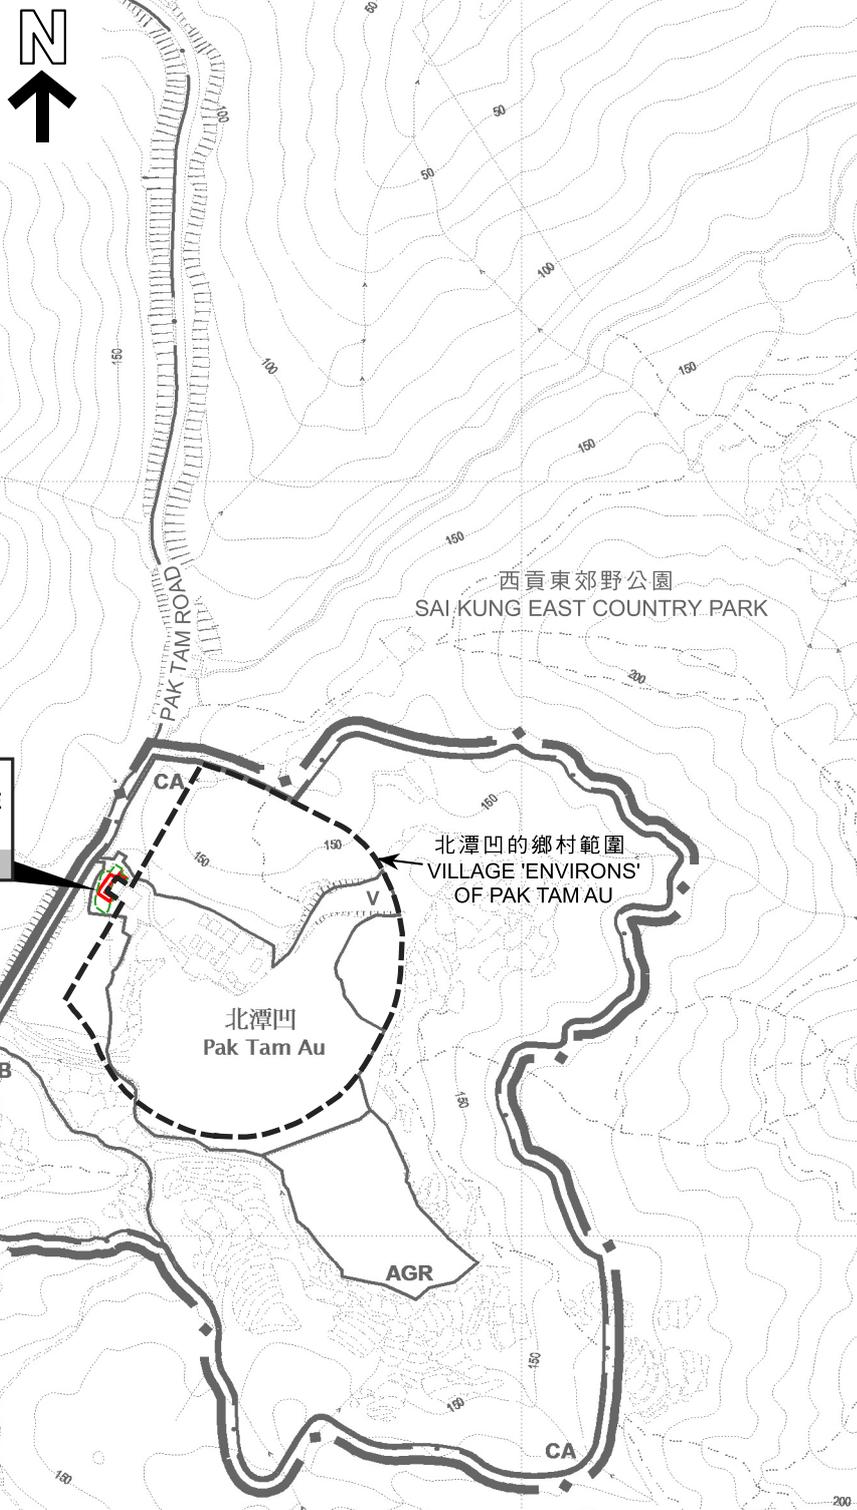

申請地點 APPLICATION SITE

先前申請 PREVIOUS APPLICATION

1 (10.1.25)

圖例 LEGEND

- 1 (10.1.25) 被拒絕的申請 REJECTED APPLICATION
- 1 (10.1.25) 會議日期 DATE OF MEETING
- 1 (10.1.25) 申請編號 APPLICATION NUMBER

申請地點界限只作識別用 APPLICATION SITE BOUNDARY FOR IDENTIFICATION PURPOSE ONLY

位置圖 LOCATION PLAN

本摘要圖於2026年2月26日擬備，所根據的資料為於2015年6月23日核准的分區計劃大綱圖編號S/NE-TKP/2 EXTRACT PLAN PREPARED ON 26.2.2026 BASED ON OUTLINE ZONING PLAN No. S/NE-TKP/2 APPROVED ON 23.6.2015

擬議臨時私人花園（為期3年） PROPOSED TEMPORARY PRIVATE GARDEN FOR A PERIOD OF 3 YEARS

西貢北北潭凹丈量約份第255約的政府土地 GOVERNMENT LAND IN D.D. 255, PAK TAM AU, SAI KUNG NORTH




規劃署 Planning Department

參考編號 REFERENCE No. A/NE-TKP/2

圖 PLAN A-1

SCALE 1 : 5 000 比例尺

0 100 200 METRES

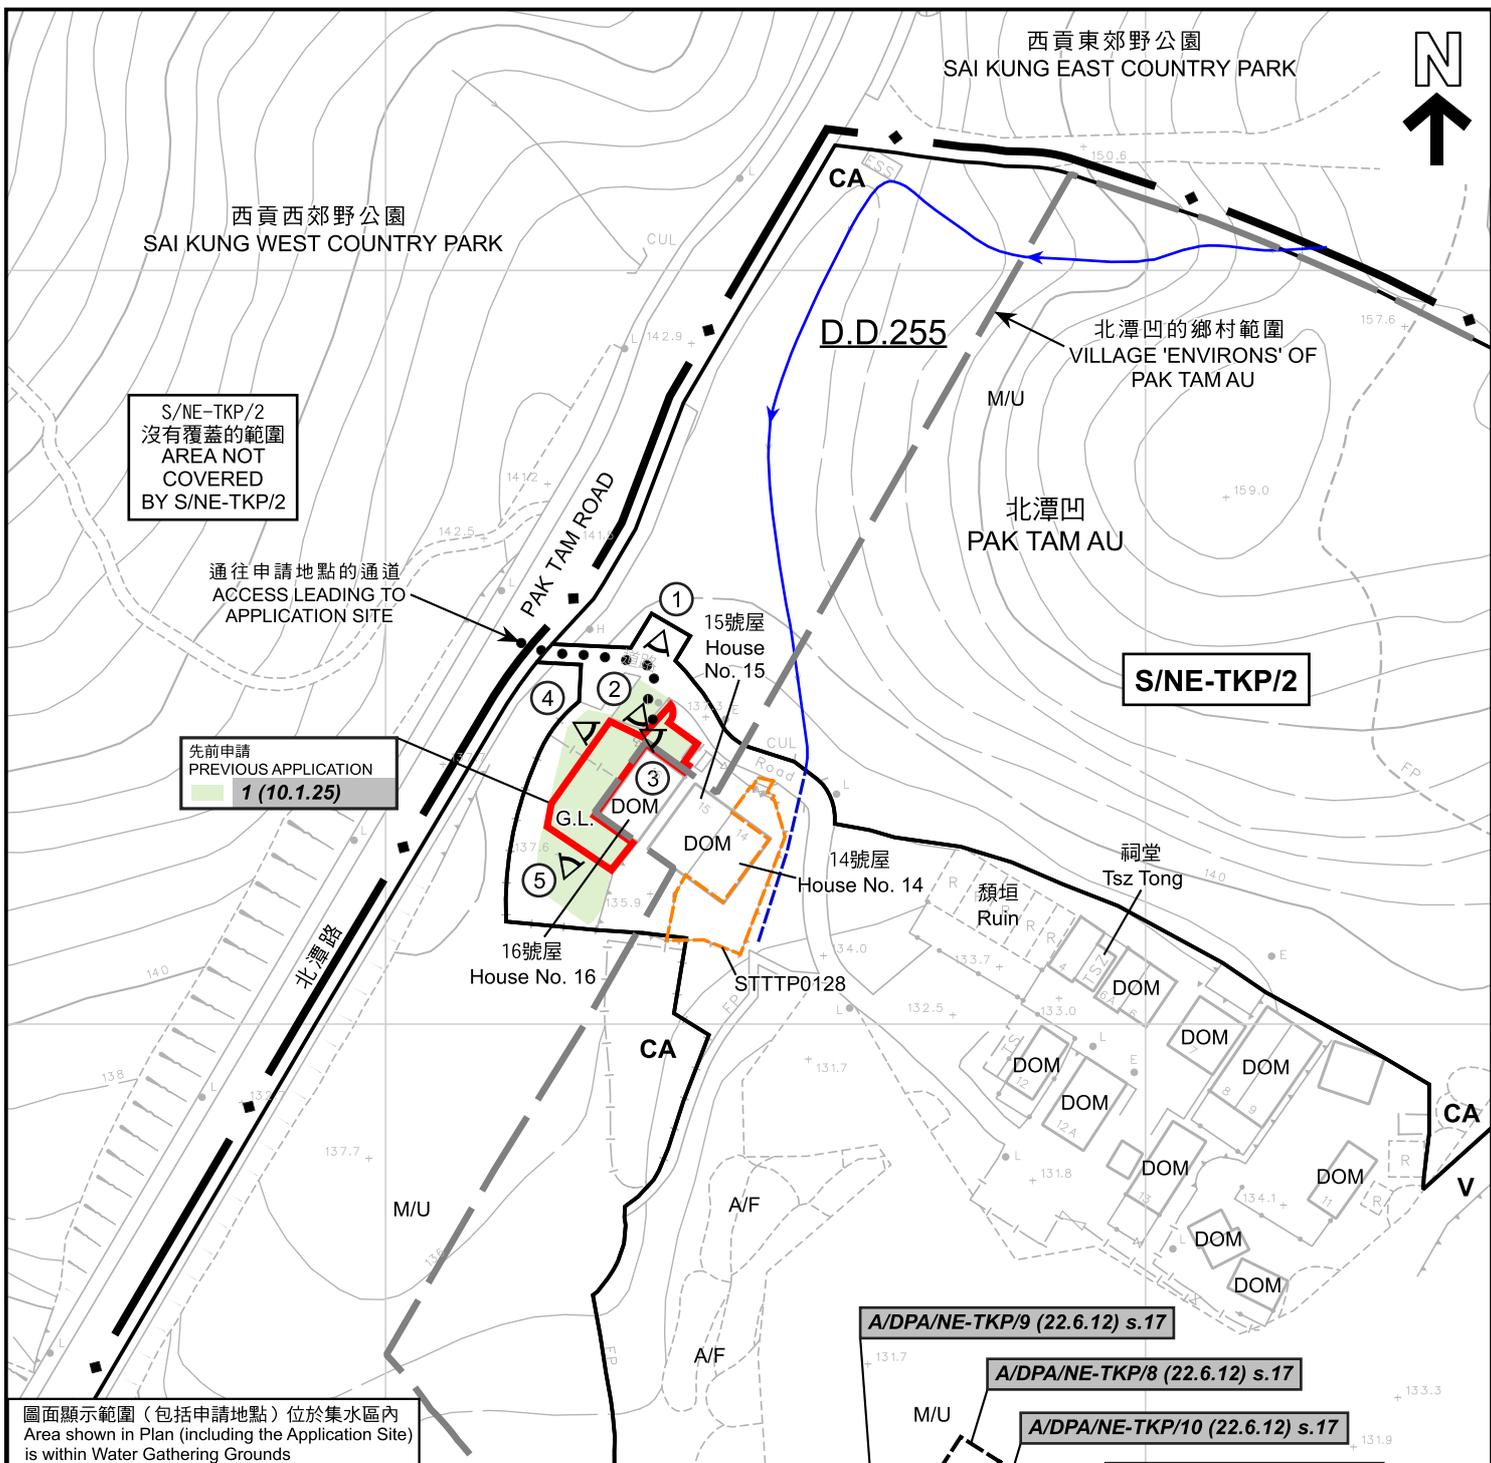

S/NE-TKP/2  
沒有覆蓋的範圍  
AREA NOT  
COVERED  
BY S/NE-TKP/2

通往申請地點的通道  
ACCESS LEADING TO  
APPLICATION SITE

先前申請  
PREVIOUS APPLICATION  
1 (10.1.25)

圖面顯示範圍（包括申請地點）位於集水區內  
Area shown in Plan (including the Application Site)  
is within Water Gathering Grounds

圖例 LEGEND	
	申請地點（界線只作識別用） APPLICATION SITE (BOUNDARY FOR IDENTIFICATION PURPOSE ONLY)
<b>V</b>	鄉村式發展 VILLAGE TYPE DEVELOPMENT
<b>CA</b>	自然保育區 CONSERVATION AREA
<b>A/F</b>	休耕農地 FALLOW AGRICULTURAL LAND
<b>DOM</b>	住用構築物 DOMESTIC STRUCTURE
<b>M/U</b>	荒地 UNUSED LAND
<b>G.L.</b>	政府土地 GOVERNMENT LAND
	河道 STREAM COURSE
	實地照片的觀景點 VIEWING POINT OF SITE PHOTO
	被拒絕的申請 REJECTED APPLICATION
	會議日期 DATE OF MEETING
	申請編號 APPLICATION NUMBER

- A/DPA/NE-TKP/9 (22.6.12) s.17
- A/DPA/NE-TKP/8 (22.6.12) s.17
- A/DPA/NE-TKP/10 (22.6.12) s.17
- A/DPA/NE-TKP/11 (24.2.12)
- A/DPA/NE-TKP/13 (22.6.12) s.17
- A/DPA/NE-TKP/7 (22.6.12) s.17

註釋 Notes :  
2026年1月23日勘測的土地用途  
Land uses shown on this plan are in accordance with the land use survey  
conducted by the Planning Department on 23.1.2026

本摘要圖於2026年2月26日擬備，  
所根據的資料為測量圖編號  
8-NW-20D和8-NW-25B  
EXTRACT PLAN PREPARED ON 26.2.2026  
BASED ON SURVEY SHEETS No.  
8-NW-20D and 8-NW-25B

**平面圖 SITE PLAN**

擬議臨時私人花園（為期3年）  
PROPOSED TEMPORARY PRIVATE GARDEN FOR A PERIOD OF 3 YEARS  
GOVERNMENT LAND IN D.D. 255, PAK TAM AU, SAI KUNG NORTH

SCALE 1 : 1 000 比例尺

米 20 0 20 40 米  
METRES

**規劃署**  
Planning Department

參考編號  
REFERENCE No.  
**A/NE-TKP/2**

圖 PLAN  
**A-2**



西貢東郊野公園  
SAI KUNG EAST COUNTRY PARK

西貢西郊野公園  
SAI KUNG WEST COUNTRY PARK

S/NE-TKP/2

北潭凹  
PAK TAM AU

S/NE-TKP/2  
沒有覆蓋的範圍  
AREA NOT  
COVERED  
BY S/NE-TKP/2

北潭路

PAK TAM ROAD

CA

CA

CA  
V

CA V

圖例 LEGEND

 申請地點 (界線只作識別用)  
APPLICATION SITE  
(BOUNDARY FOR IDENTIFICATION  
PURPOSE ONLY)

航攝照片 AERIAL PHOTO

本摘要圖於2026年2月25日擬備，  
所根據的資料為地政總署  
於TDOP系列的正射影像圖  
EXTRACT PLAN PREPARED ON 25.2.2026  
BASED ON ORTHOPHOTO IN TDOP SERIES  
BY LANDS DEPARTMENT

擬議臨時私人花園 (為期3年)  
西貢北北潭凹丈量約份第255約的政府土地  
PROPOSED TEMPORARY PRIVATE GARDEN FOR A PERIOD OF 3 YEARS  
GOVERNMENT LAND IN D.D. 255, PAK TAM AU, SAI KUNG NORTH



規劃署  
Planning Department

參考編號  
REFERENCE No.  
A/NE-TKP/2

圖 PLAN  
A-3



申請地點界線只作識別用  
APPLICATION SITE BOUNDARY FOR IDENTIFICATION PURPOSE ONLY

實地照片 SITE PHOTOS

本圖於2026年2月26日擬備，所根據的資料為攝於2026年1月23日的實地照片  
PLAN PREPARED ON 26.2.2026 BASED ON SITE PHOTOS TAKEN ON 23.1.2026


擬議臨時私人花園（為期3年）  
西貢北北潭凹丈量約份第255約的政府土地  
PROPOSED TEMPORARY PRIVATE GARDEN FOR A PERIOD OF 3 YEARS  
GOVERNMENT LAND IN D.D. 255, PAK TAM AU, SAI KUNG NORTH



規劃署  
Planning Department

參考編號  
REFERENCE No.  
A/NE-TKP/2

圖 PLAN  
A-4a

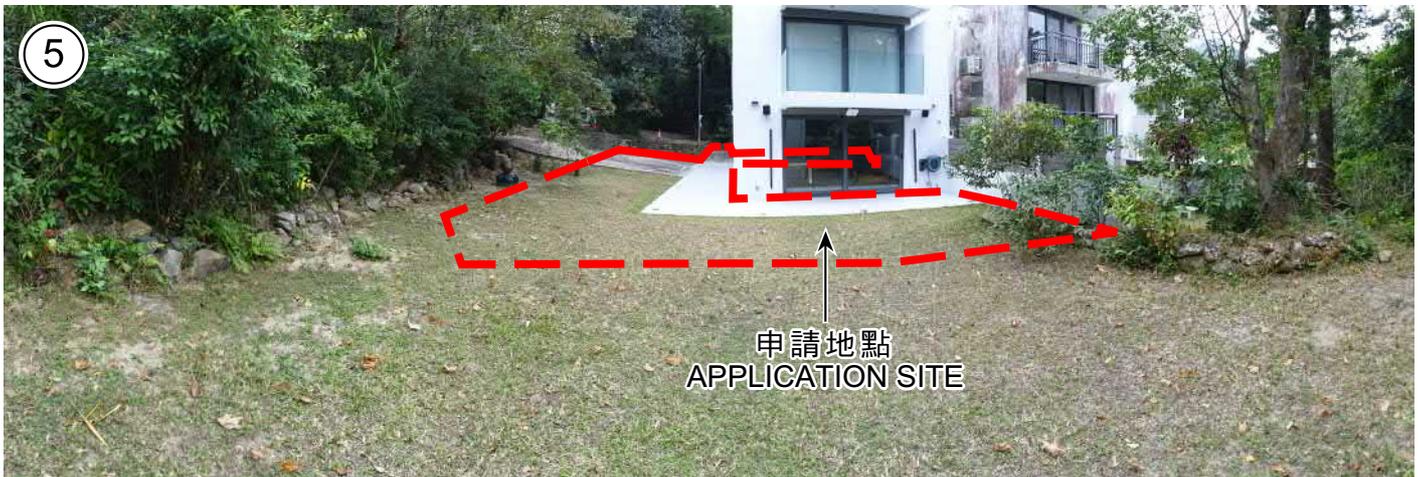

申請地點界線只作識別用  
APPLICATION SITE BOUNDARY FOR IDENTIFICATION PURPOSE ONLY

實地照片 SITE PHOTOS

本圖於2026年2月26日擬備，所根據的資料為攝於2026年1月23日的實地照片  
PLAN PREPARED ON 26.2.2026 BASED ON SITE PHOTOS TAKEN ON 23.1.2026

擬議臨時私人花園（為期3年）  
西貢北北潭凹丈量約份第255約的政府土地  
PROPOSED TEMPORARY PRIVATE GARDEN FOR A PERIOD OF 3 YEARS  
GOVERNMENT LAND IN D.D. 255, PAK TAM AU, SAI KUNG NORTH



規劃署  
Planning Department

參考編號  
REFERENCE No.  
A/NE-TKP/2

圖 PLAN  
A-4b