


(摘錄自申請人於4. 3. 2026提交的進一步資料)
(Extract from Applicant's Further Information Submitted on 4.3.2026)

參考編號
REFERENCE No.
A/STT/31

繪圖
DRAWING
A - 1

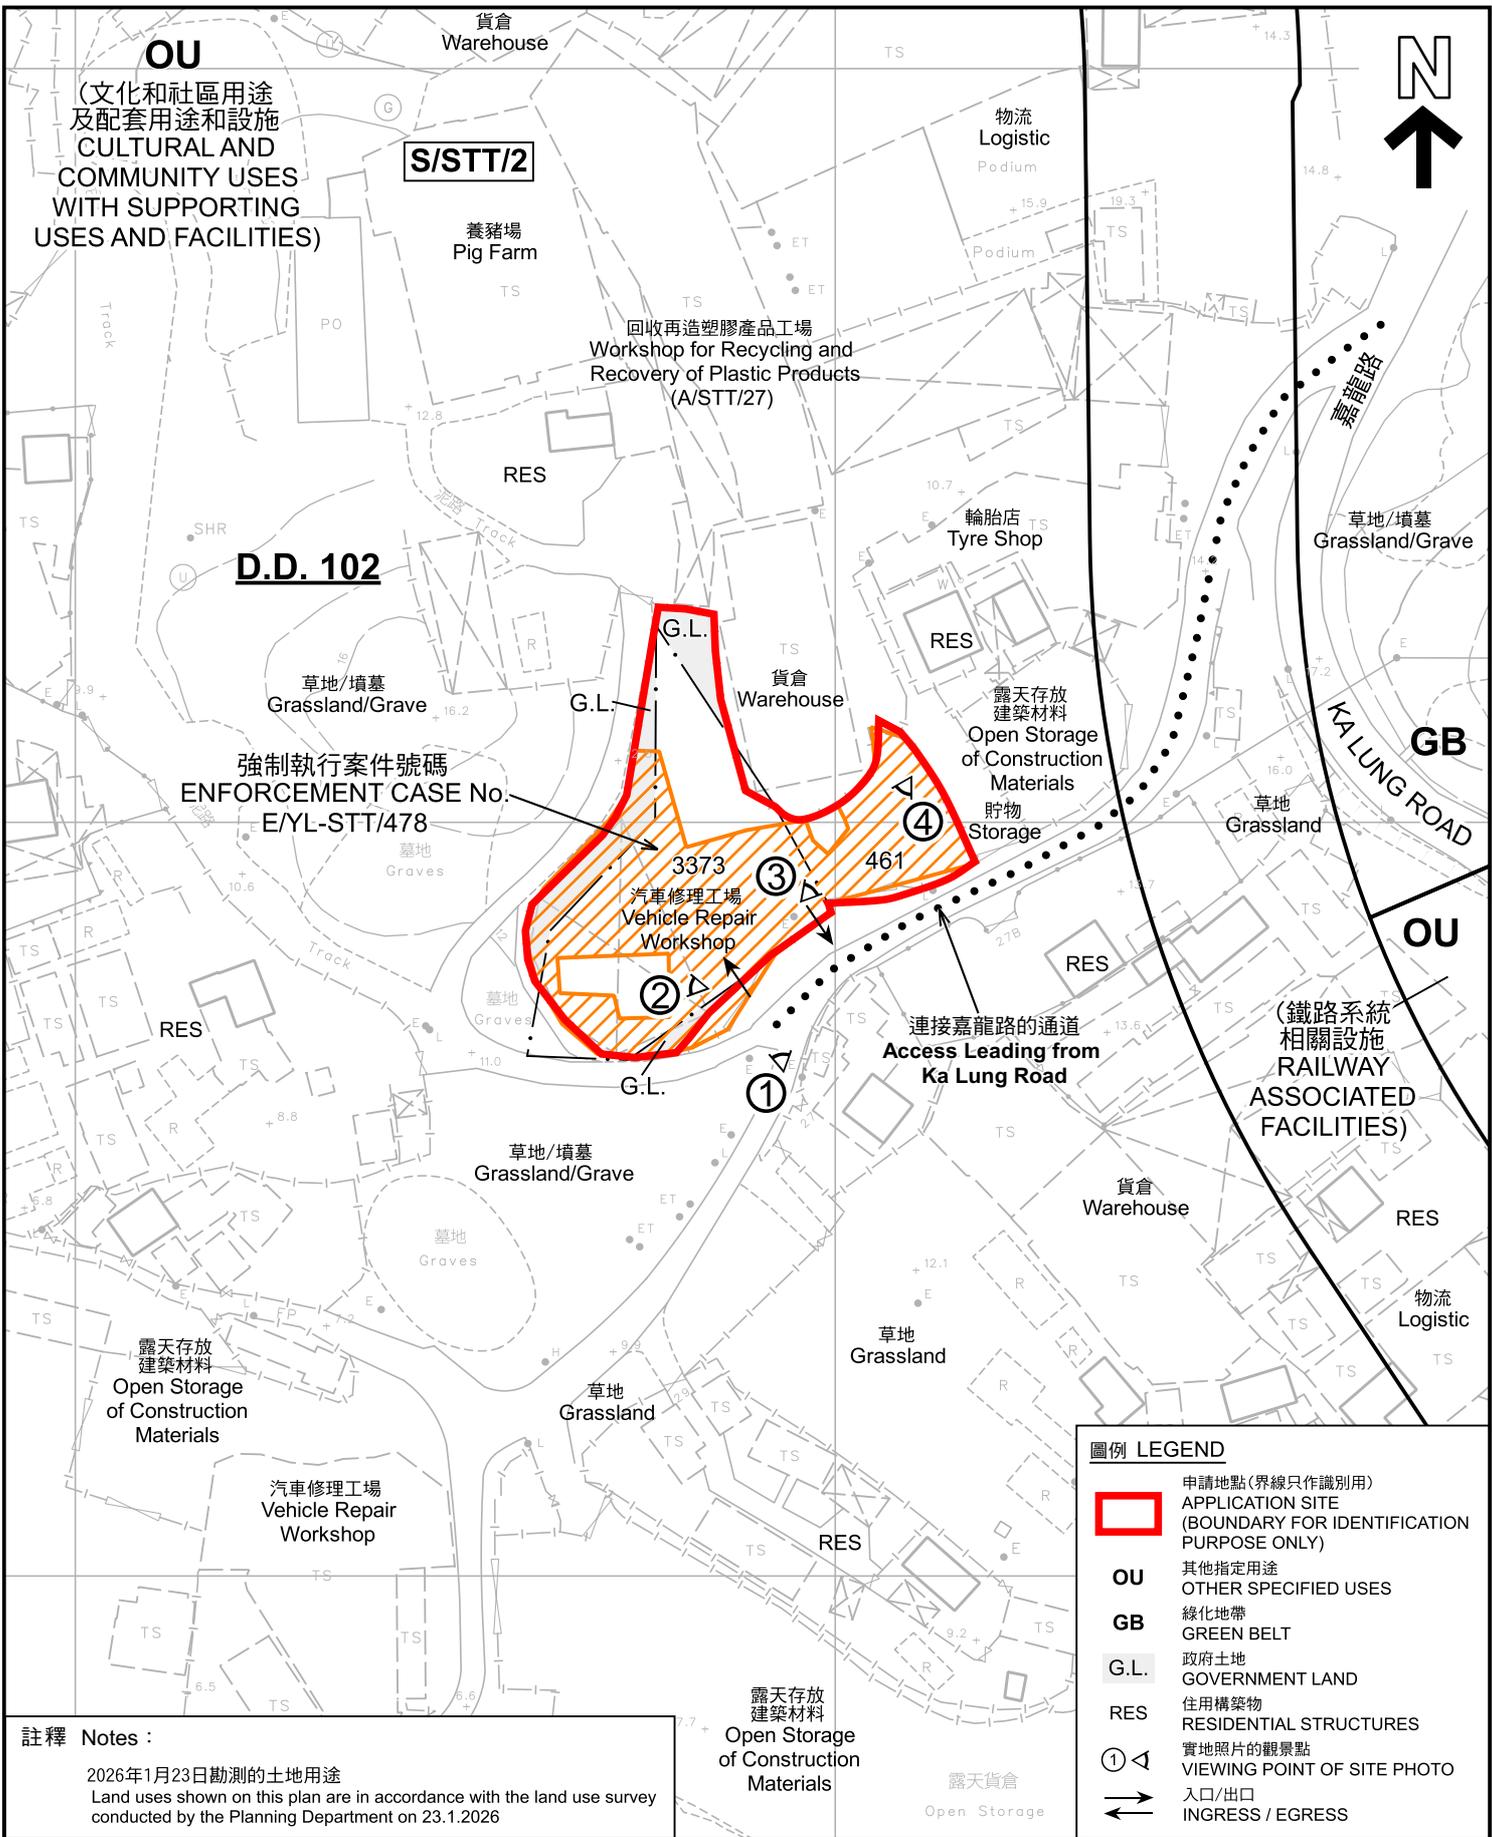

註釋 Notes :

2026年1月23日勘測的土地用途
Land uses shown on this plan are in accordance with the land use survey
conducted by the Planning Department on 23.1.2026

平面圖 SITE PLAN

臨時汽車修理工場連附屬露天貯物(為期3年)
元朗新田丈量約份第102約地段第461號及第3373號(部分)和毗連政府土地
TEMPORARY VEHICLE REPAIR WORKSHOP WITH
ANCILLARY OPEN STORAGE FOR A PERIOD OF 3 YEARS
LOTS 461 AND 3373 (PART) IN D.D. 102 AND
ADJOINING GOVERNMENT LAND, SAN TIN, YUEN LONG

SCALE 1:1 000 比例尺



規劃署
Planning Department

參考編號
REFERENCE No.
A/STT/31

圖 PLAN
A-2



圖例 LEGEND

 申請地點 (界線只作識別用)
APPLICATION SITE (BOUNDARY FOR IDENTIFICATION PURPOSE ONLY)

航攝照片 AERIAL PHOTO

本摘要圖於2026年3月5日擬備，所根據的資料為地政總署於2025年6月10日拍得的航攝照片編號E257892C
EXTRACT PLAN PREPARED ON 5.3.2026 BASED ON AERIAL PHOTO No. E257892C TAKEN ON 10.6.2025 BY LANDS DEPARTMENT

臨時汽車修理工場連附屬露天貯物 (為期3年)
元朗新田丈量約份第102約地段第461號及第3373號(部分)和毗連政府土地
TEMPORARY VEHICLE REPAIR WORKSHOP WITH ANCILLARY OPEN STORAGE FOR A PERIOD OF 3 YEARS LOTS 461 AND 3373 (PART) IN D.D. 102 AND ADJOINING GOVERNMENT LAND, SAN TIN, YUEN LONG



規劃署
Planning Department

參考編號
REFERENCE No.
A/STT/31

圖 PLAN
A-3

1



2



3



4



申請地點界線只作識別用 APPLICATION SITE BOUNDARY FOR IDENTIFICATION PURPOSE ONLY

實地照片 SITE PHOTOS

本圖於2026年3月5日擬備，所根據的資料為攝於2026年2月12日的實地照片
 PLAN PREPARED ON 5.3.2026
 BASED ON SITE PHOTOS
 TAKEN ON 12.2.2026

臨時汽車修理工場連附屬露天貯物（為期3年）
 元朗新田丈量約份第102約地段第461號及第3373號（部分）和毗連政府土地
 TEMPORARY VEHICLE REPAIR WORKSHOP WITH
 ANCILLARY OPEN STORAGE FOR A PERIOD OF 3 YEARS
 LOTS 461 AND 3373 (PART) IN D.D. 102 AND
 ADJOINING GOVERNMENT LAND, SAN TIN, YUEN LONG



規劃署
 Planning Department

參考編號
 REFERENCE No.
 A/STT/31

圖 PLAN
 A-4