


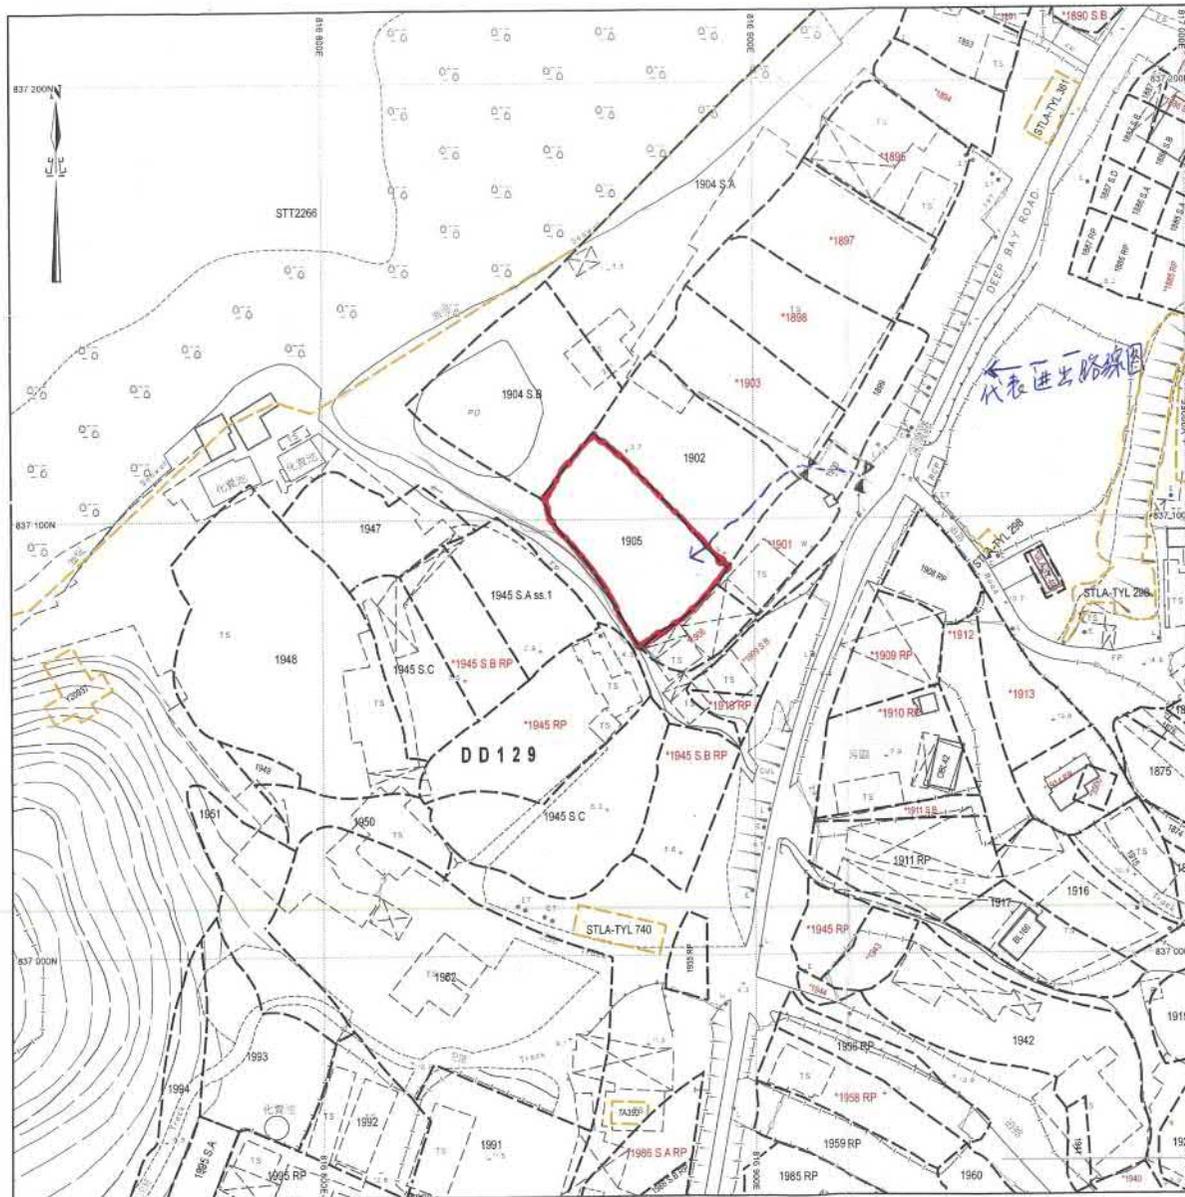

參考編號 REFERENCE No. A/YL-LFS/597	繪圖 DRAWING A-1
---------------------------------------	-------------------

(摘錄自申請人於19. 1. 2026呈交的申請書)
 (Extract from Applicant's
 Submission of 19.1.2026)

地段索引圖 LOT INDEX PLAN




摘要說明：本地段索引圖在其背景的地形圖上標示了各種永久和短期持有的土地的圖像界線。這些土地包括私人地段、政府撥地、短期租約批地，以及其他作核准用途的土地。請注意：(1)本索引圖上的資料會按不時更新而不作事先通知；(2)索引圖的更新或會延後於有關資料的實際變更；以及(3)本索引圖中顯示的界線僅供識別之用，資料是否準確可靠，應徵詢專業土地測量師的意見。
免責說明：如因使用本地段索引圖，或因所依據的本索引圖資料出錯、遺漏、過時或有偏差而引致任何損失或損害，政府概不承擔任何法律責任。

Explanatory notes: This plan shows the graphical boundaries of different kinds of permanent and temporary land holdings with the topographic map in the backdrop. The land holdings as shown may include private lots, government land allocations, short term tenancies and other permitted uses of land. It must be noted that: (1) the information shown on this plan is subject to update without prior notification; (2) there may be time lag between an update and the related changes taken place; and (3) the graphical boundaries as shown are for identification purpose only and interpretation of their accuracy and reliability requires the advice from professional land surveyor.
Disclaimer: The Government shall not be responsible for any loss or damage howsoever arising from the use of this plan or in reliance upon its correctness, completeness, timeliness or accuracy.



地政總署測繪處
Survey and Mapping Office
Lands Department

香港特別行政區政府 — 版權所有
© Copyright reserved — Hong Kong SAR Government

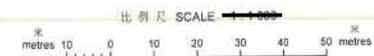

Locality :
Lot Index Plan No. : LIP1628259P
District Survey Office : Lands Information Center
Date : 16-Jul-2025
Reference No. : 2-SW-22A, 2-SW-17C

SMO-P02 20250716112113 10


參考編號
REFERENCE No.
A/YL-LFS/597

繪圖 DRAWING
A-2

(摘錄自申請人於 19. 1. 2026 呈交的申請書)
(Extract from Applicant's
Submission of 19.1.2026)



要覽圖 KEY PLAN
SCALE 1 : 50 000 比例尺

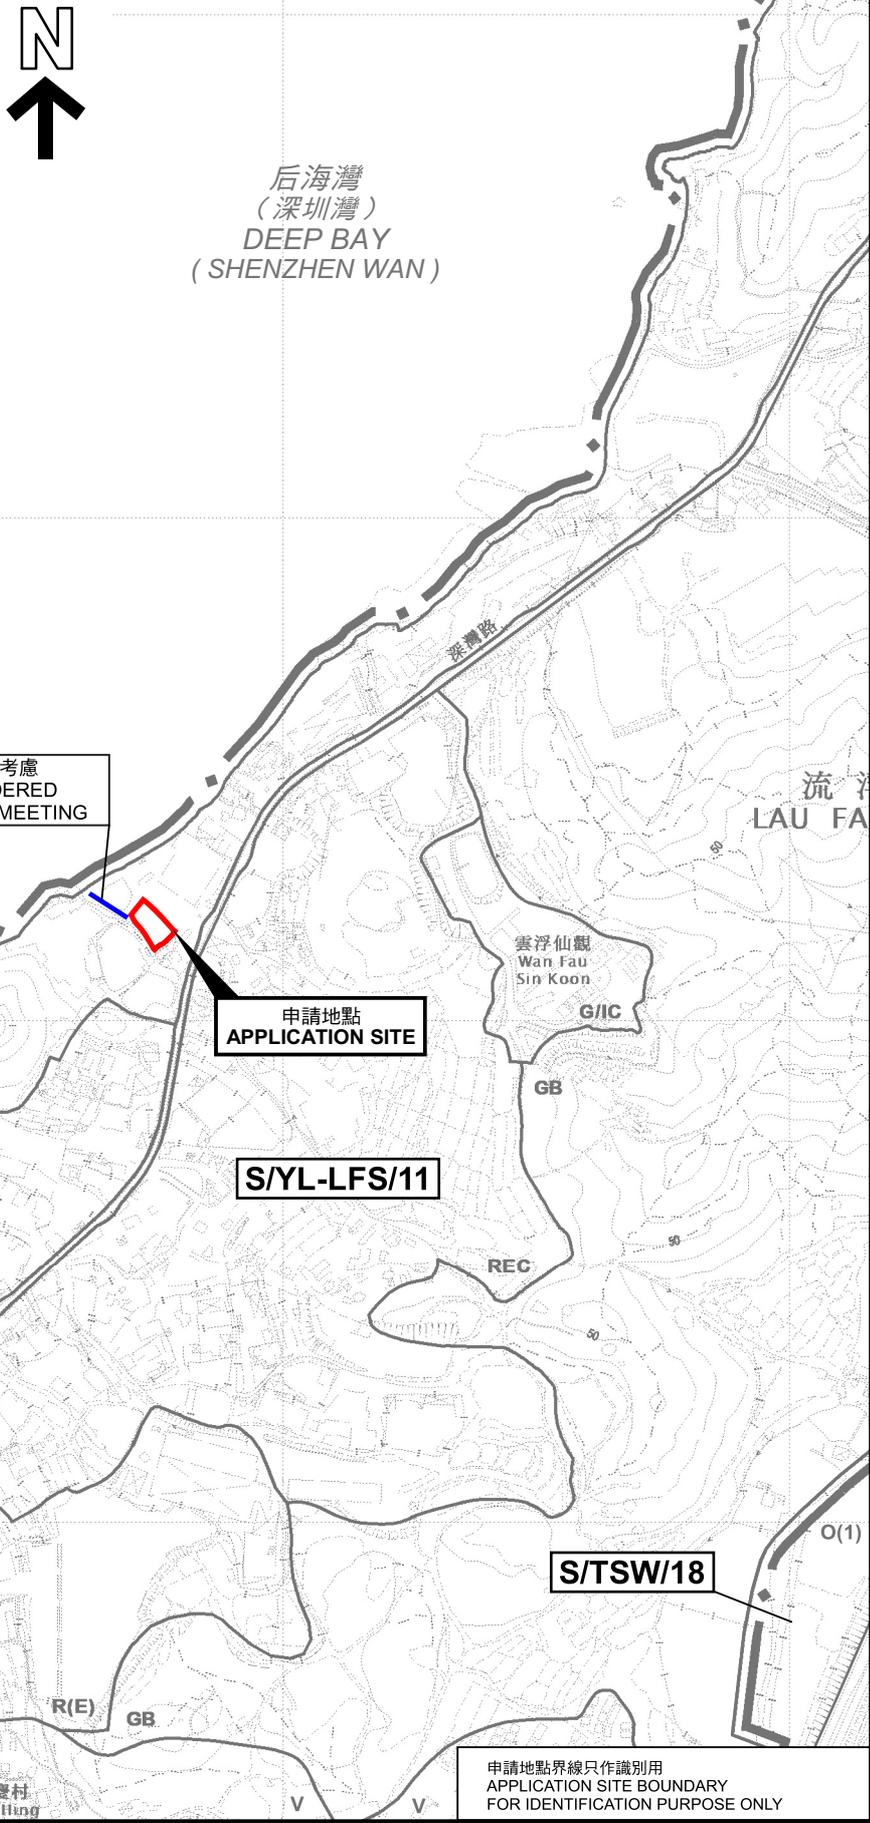

598 將在同一會議中考慮
TO BE CONSIDERED
AT THE SAME MEETING

申請地點
APPLICATION SITE

S/YL-LFS/11

S/TSW/18

S/HSK/2

申請地點界線只作識別用
APPLICATION SITE BOUNDARY
FOR IDENTIFICATION PURPOSE ONLY

位置圖 LOCATION PLAN


本摘要圖於2026年2月11日擬備，
所根據的資料為於2022年4月12日
核准的分區計劃大綱圖編號 S/YL-LFS/11
EXTRACT PLAN PREPARED ON 11.2.2026
BASED ON OUTLINE ZONING PLAN No.
S/YL-LFS/11 APPROVED ON 12.4.2022


擬議臨時康體文娛場所(為期3年)
元朗流浮山丈量約份第129約地段第1905號
PROPOSED TEMPORARY PLACE OF RECREATION, SPORTS OR CULTURE
FOR A PERIOD OF 3 YEARS
LOT 1905 IN D.D. 129, LAU FAU SHAN, YUEN LONG

 **規劃署**
Planning Department

參考編號
REFERENCE No.
A/YL-LFS/597

圖 PLAN
A-1

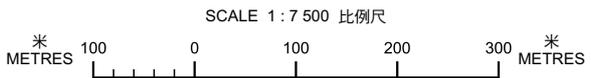

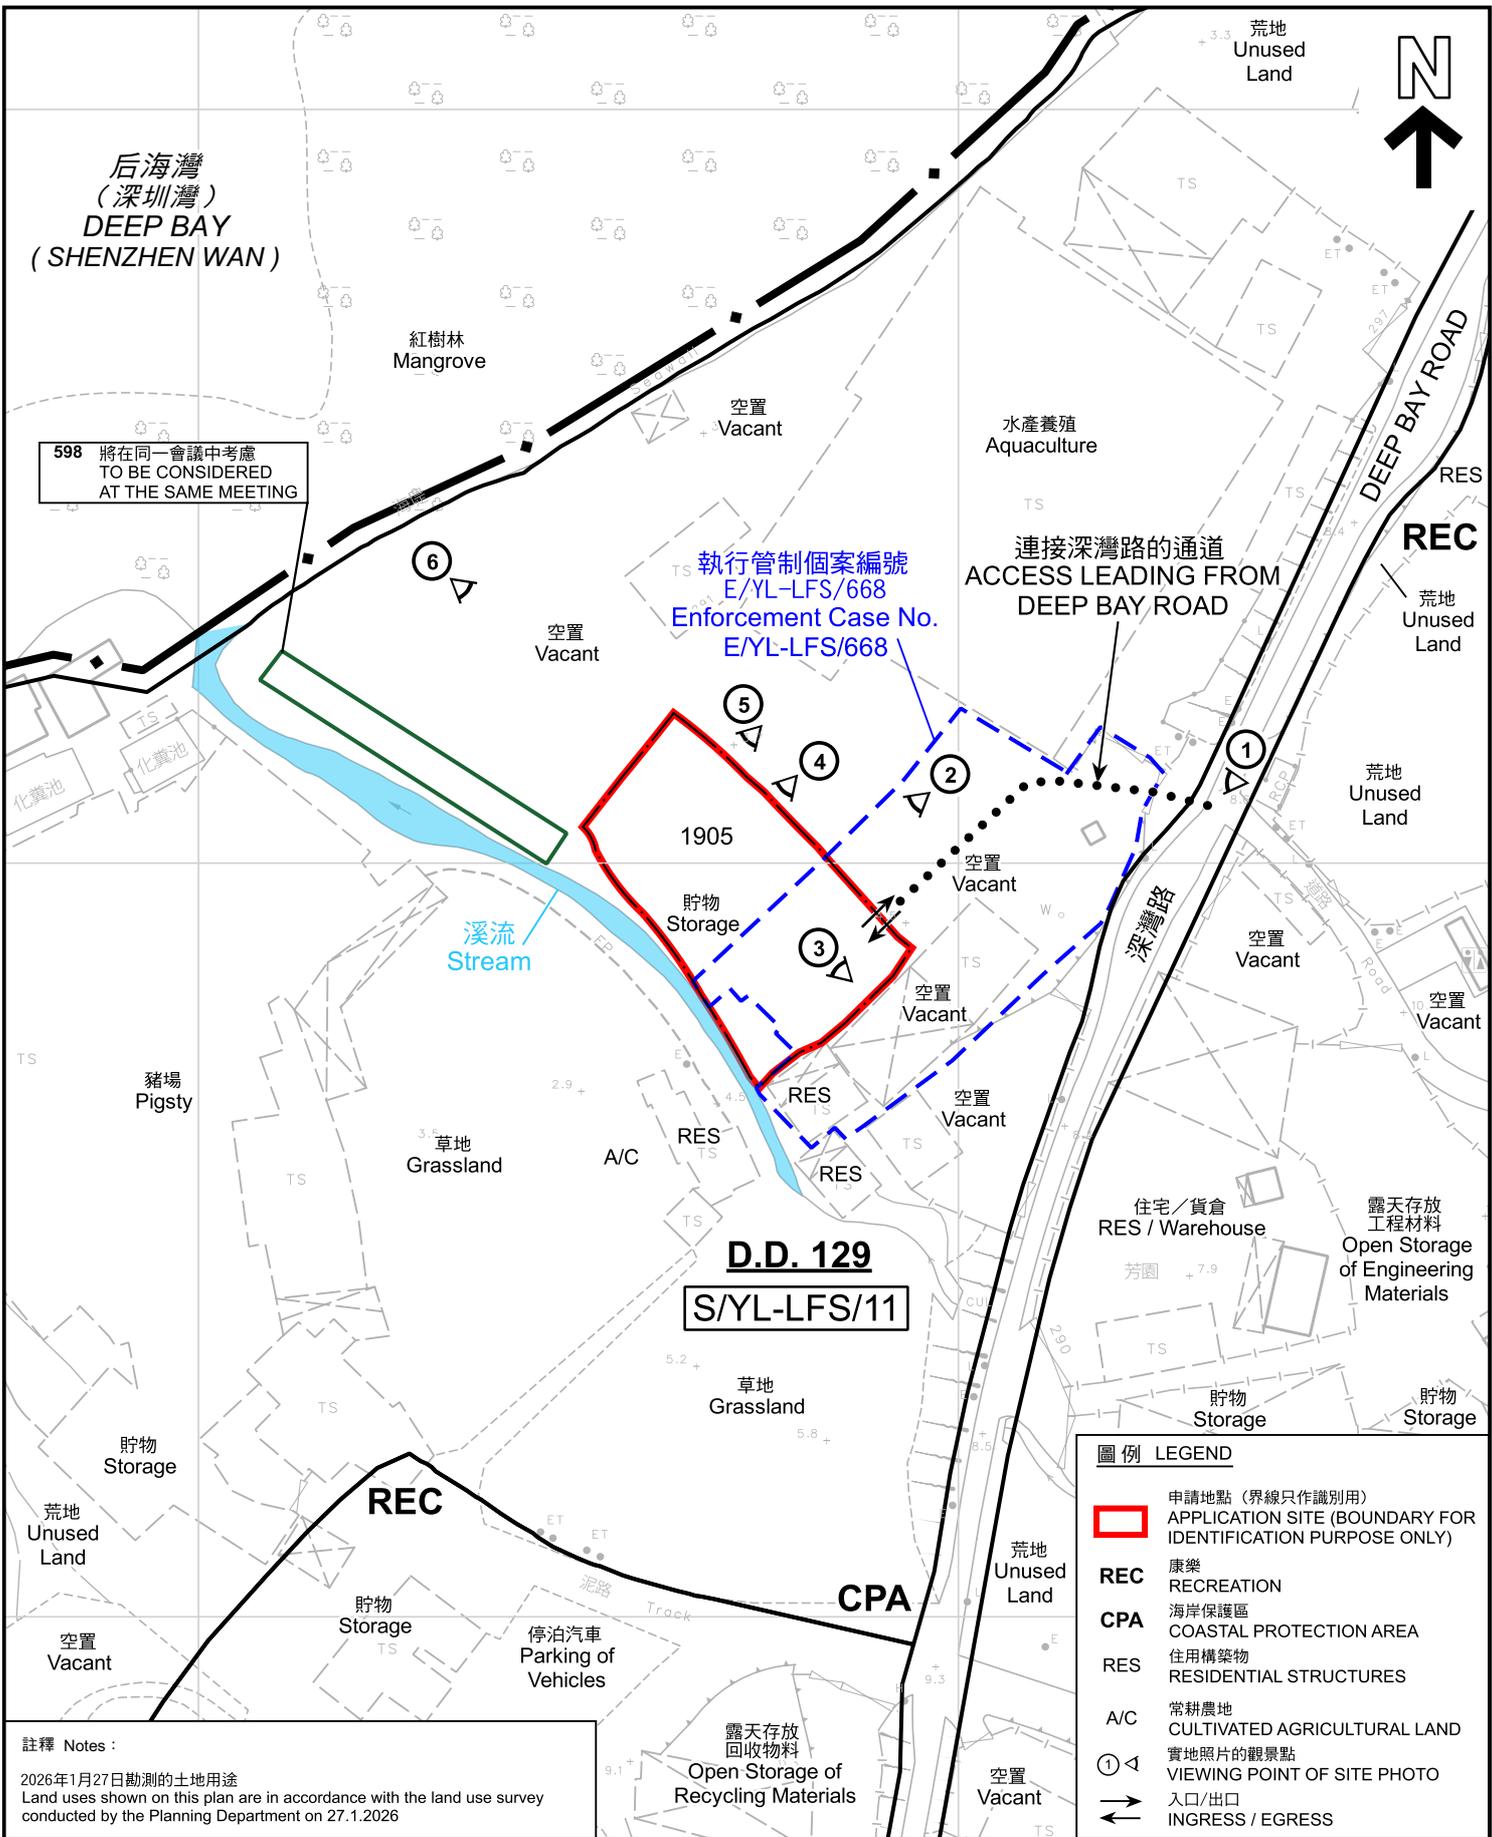

598 將在同一會議中考慮
TO BE CONSIDERED
AT THE SAME MEETING

執行管制個案編號
E/YL-LFS/668
Enforcement Case No.
E/YL-LFS/668

D.D. 129
S/YL-LFS/11

圖例 LEGEND	
	申請地點 (界線只作識別用) APPLICATION SITE (BOUNDARY FOR IDENTIFICATION PURPOSE ONLY)
REC	康樂 RECREATION
CPA	海岸保護區 COASTAL PROTECTION AREA
RES	住用構築物 RESIDENTIAL STRUCTURES
A/C	常耕農地 CULTIVATED AGRICULTURAL LAND
	實地照片的觀景點 VIEWING POINT OF SITE PHOTO
	入口/出口 INGRESS / EGRESS

註釋 Notes :
2026年1月27日勘測的土地用途
Land uses shown on this plan are in accordance with the land use survey conducted by the Planning Department on 27.1.2026

本摘要圖於2026年2月26日擬備，所根據的資料為測量圖編號 2-SW-17C 和 2-SW-22A
EXTRACT PLAN PREPARED ON 26.2.2026 BASED ON SURVEY SHEETS No. 2-SW-17C and 2-SW-22A

平面圖 SITE PLAN

擬議臨時康體文娛場所(為期3年)
元朗流浮山丈量約份第129約地段第1905號
PROPOSED TEMPORARY PLACE OF RECREATION, SPORTS OR CULTURE
FOR A PERIOD OF 3 YEARS
LOT 1905 IN D.D. 129, LAU FAU SHAN, YUEN LONG

SCALE 1:1 000 比例尺

米 METRES 20 0 20 40 米 METRES

規劃署
Planning Department

參考編號 REFERENCE No. A/YL-LFS/597	圖 PLAN A-2
--	----------------------



后海灣
(深圳灣)
DEEP BAY
(SHENZHEN WAN)

連接深灣路的通道
ACCESS LEADING FROM
DEEP BAY ROAD

DEEP BAY ROAD

深灣路

圖例 LEGEND



申請地點(界線只作識別用)
APPLICATION SITE
(BOUNDARY FOR IDENTIFICATION
PURPOSE ONLY)

本摘要圖於2026年2月11日擬備，所根據的資料為地政總署於2025年1月3日拍得的航攝照片編號 E246551C
EXTRACT PLAN PREPARED ON 11.2.2026
BASED ON AERIAL PHOTO No.
E246551C TAKEN ON 3.1.2025
BY LANDS DEPARTMENT

2025年1月3日拍攝的航攝照片
AERIAL PHOTO TAKEN ON 3.1.2025

擬議臨時康體文娛場所(為期3年)
元朗流浮山丈量約份第129約地段第1905號
PROPOSED TEMPORARY PLACE OF RECREATION, SPORTS OR CULTURE
FOR A PERIOD OF 3 YEARS
LOT 1905 IN D.D. 129, LAU FAU SHAN, YUEN LONG



規劃署
Planning Department

參考編號
REFERENCE No.
A/YL-LFS/597

圖 PLAN
A-3a



圖例 LEGEND



申請地點(界線只作識別用)
APPLICATION SITE
(BOUNDARY FOR IDENTIFICATION
PURPOSE ONLY)

本摘要圖於2026年2月11日擬備，所根據的資料為地政總署於2024年8月11日拍得的航攝照片編號 E227933C
EXTRACT PLAN PREPARED ON 11.2.2026
BASED ON AERIAL PHOTO No.
E227933C TAKEN ON 11.8.2024
BY LANDS DEPARTMENT

2024年8月11日拍攝的航攝照片
AERIAL PHOTO TAKEN ON 11.8.2024

擬議臨時康體文娛場所(為期3年)
元朗流浮山丈量約份第129約地段第1905號
PROPOSED TEMPORARY PLACE OF RECREATION, SPORTS OR CULTURE
FOR A PERIOD OF 3 YEARS
LOT 1905 IN D.D. 129, LAU FAU SHAN, YUEN LONG



規劃署
Planning Department

參考編號
REFERENCE No.
A/YL-LFS/597

圖 PLAN
A-3b

后海灣
(深圳灣)
DEEP BAY
(SHENZHEN WAN)



圖例 LEGEND



申請地點(界線只作識別用)
APPLICATION SITE
(BOUNDARY FOR IDENTIFICATION
PURPOSE ONLY)

本摘要圖於2026年2月11日擬備，所根據
的資料為地政總署於2023年7月24日拍得
的航攝照片編號 E204100C
EXTRACT PLAN PREPARED ON 11.2.2026
BASED ON AERIAL PHOTO No.
E204100C TAKEN ON 24.7.2023
BY LANDS DEPARTMENT

2023年7月24日拍攝的航攝照片
AERIAL PHOTO TAKEN ON 24.7.2023

擬議臨時康體文娛場所(為期3年)
元朗流浮山丈量約份第129約地段第1905號
PROPOSED TEMPORARY PLACE OF RECREATION, SPORTS OR CULTURE
FOR A PERIOD OF 3 YEARS
LOT 1905 IN D.D. 129, LAU FAU SHAN, YUEN LONG



規劃署
Planning Department

參考編號
REFERENCE No.
A/YL-LFS/597

圖 PLAN
A-3c



圖例 LEGEND



申請地點(界線只作識別用)
APPLICATION SITE
(BOUNDARY FOR IDENTIFICATION
PURPOSE ONLY)

本摘要圖於2026年3月4日擬備，所根據
的資料為地政總署於2019年10月2日拍得
的航攝照片編號 E069927C

EXTRACT PLAN PREPARED ON 4.3.2026
BASED ON AERIAL PHOTO No.
E069927C TAKEN ON 2.10.2019
BY LANDS DEPARTMENT

2019年10月2日拍攝的航攝照片
AERIAL PHOTO TAKEN ON 2.10.2019

擬議臨時康體文娛場所(為期3年)
元朗流浮山丈量約份第129約地段第1905號
PROPOSED TEMPORARY PLACE OF RECREATION, SPORTS OR CULTURE
FOR A PERIOD OF 3 YEARS
LOT 1905 IN D.D. 129, LAU FAU SHAN, YUEN LONG



規劃署
Planning Department

參考編號
REFERENCE No.
A/YL-LFS/597

圖 PLAN
A-3d



申請地點界線只作識別用 APPLICATION SITE BOUNDARY FOR IDENTIFICATION PURPOSE ONLY

實地照片 SITE PHOTOS

本圖於2026年2月11日擬備，所根據的資料為攝於2026年1月27日的實地照片
 PLAN PREPARED ON 11.2.2026
 BASED ON SITE PHOTOS
 TAKEN ON 27.1.2026

擬議臨時康體文娛場所(為期3年)
 PROPOSED TEMPORARY PLACE OF RECREATION, SPORTS OR CULTURE
 FOR A PERIOD OF 3 YEARS
 LOT 1905 IN D.D. 129, LAU FAU SHAN, YUEN LONG



規劃署
 Planning Department

參考編號
 REFERENCE No.
 A/YL-LFS/597

圖 PLAN
 A-4a



申請地點界線只作識別用 APPLICATION SITE BOUNDARY FOR IDENTIFICATION PURPOSE ONLY

實地照片 SITE PHOTOS

本圖於2026年2月11日擬備，所根據的資料為攝於2026年1月27日的實地照片
 PLAN PREPARED ON 11.2.2026
 BASED ON SITE PHOTOS
 TAKEN ON 27.1.2026

擬議臨時康體文娛場所(為期3年)
 元朗流浮山丈量約份第129約地段第1905號
 PROPOSED TEMPORARY PLACE OF RECREATION, SPORTS OR CULTURE
 FOR A PERIOD OF 3 YEARS
 LOT 1905 IN D.D. 129, LAU FAU SHAN, YUEN LONG



規劃署
 Planning Department

參考編號
 REFERENCE No.
A/YL-LFS/597

圖 PLAN
A-4b