


地段索引圖 LOT INDEX PLAN

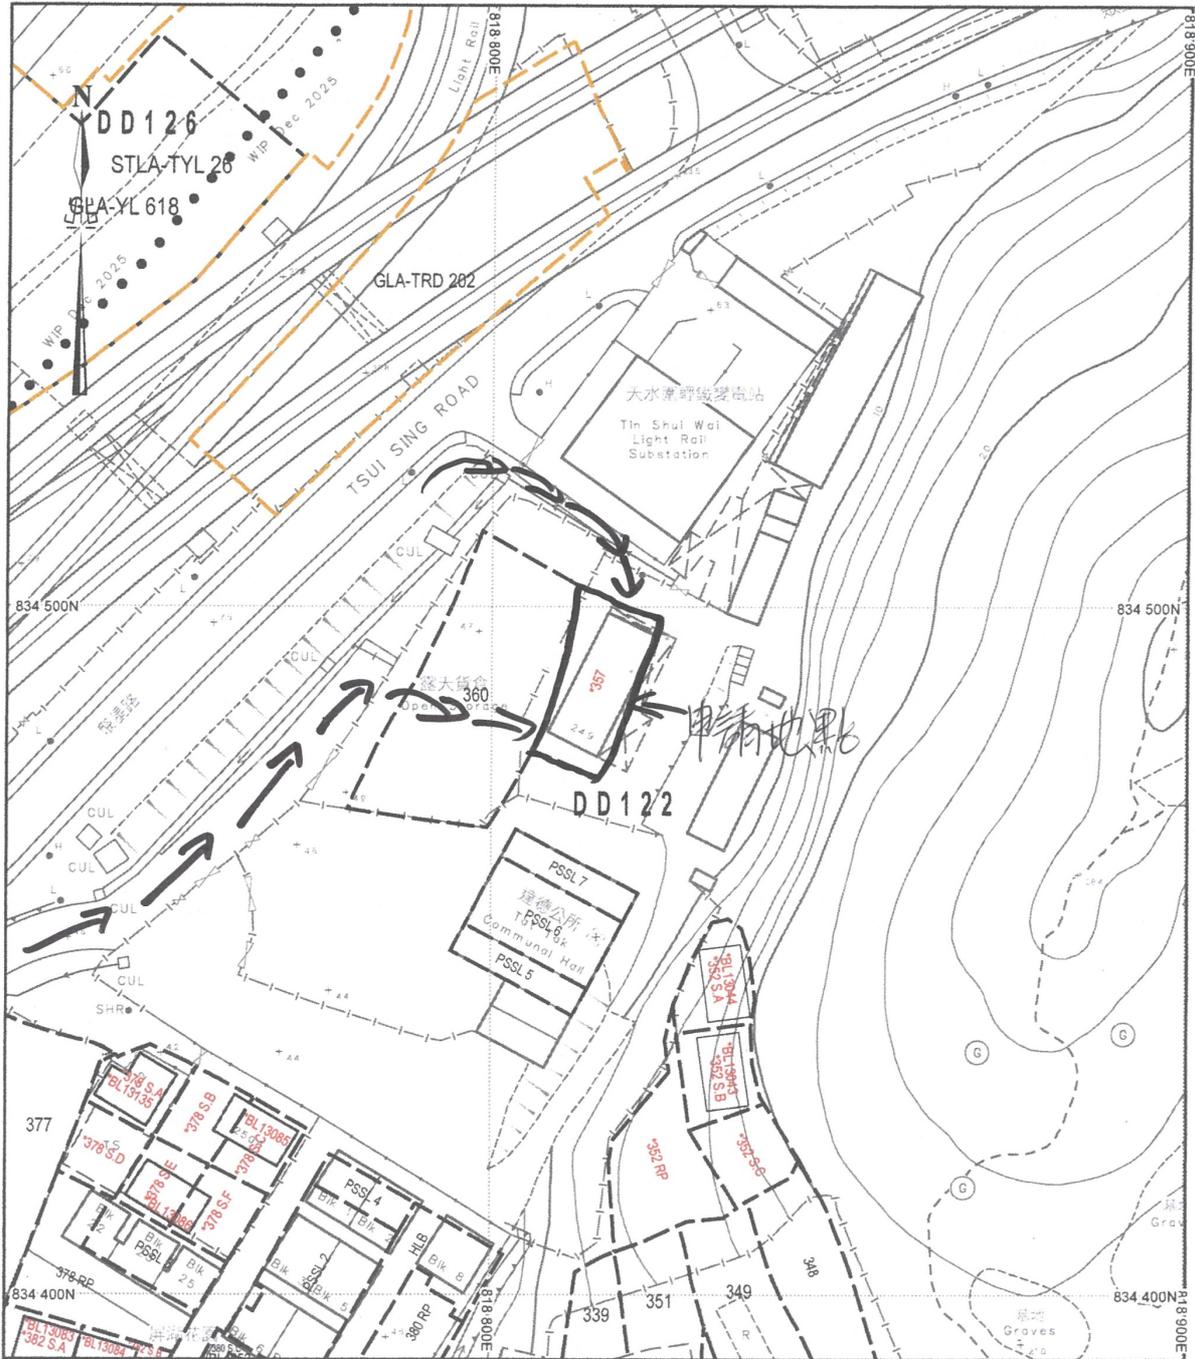

地政總署測繪處 Survey and Mapping Office, Lands Department



Locality : _____
 Lot Index Plan No. : LIP1647262P
 District Survey Office : DSOYL
 Date : 09-Jan-2026
 Reference No. : 6-NW-8A,6-NW-8B


香港特別行政區政府 一 版權所有
 © Copyright reserved - Hong Kong SAR Government
 SMO-P01 20260109112639 10

摘要說明：本地段索引圖在其背景的地形圖上標示了各種永久和短期持有的土地的圖像界線。這些土地包括私人地段、政府撥地、短期租約批地，以及其他作核准用途的土地。請注意：(1)本索引圖上的資料會不時更新而不作事先通知；(2)索引圖的更新或會延後於有關資料的實際變更；以及(3)本索引圖中顯示的界線僅供識別之用，資料是否準確可靠，應徵詢專業土地測量師的意見。
免責說明：如因使用本地段索引圖，或因所依據的本索引圖資料出錯、遺漏、過時或有誤差而引致任何損失或損害，政府概不承擔任何法律責任。

Explanatory notes : This plan shows the graphical boundaries of different kinds of permanent and temporary land holdings with the topographic map in the backdrop. The land holdings as shown may include private lots, government land allocations, short term tenancies and other permitted uses of land. It must be noted that: (1) the information shown on this plan is subject to update without prior notification; (2) there may be time lag between an update and the related changes taken place; and (3) the graphical boundaries as shown are for identification purpose only and interpretation of their accuracy and reliability requires the advice from professional land surveyor.
Disclaimer : The Government shall not be responsible for any loss or damage howsoever arising from the use of this plan or in reliance upon its correctness, completeness, timeliness or accuracy.


(摘錄自申請人於 21.1.2026 提交的申請書)
 (Extract from Applicant's
 Submission of 21.1.2026)

參考編號 REFERENCE No. A/YL-PS/773	繪圖 DRAWING A-1
--------------------------------------	-------------------

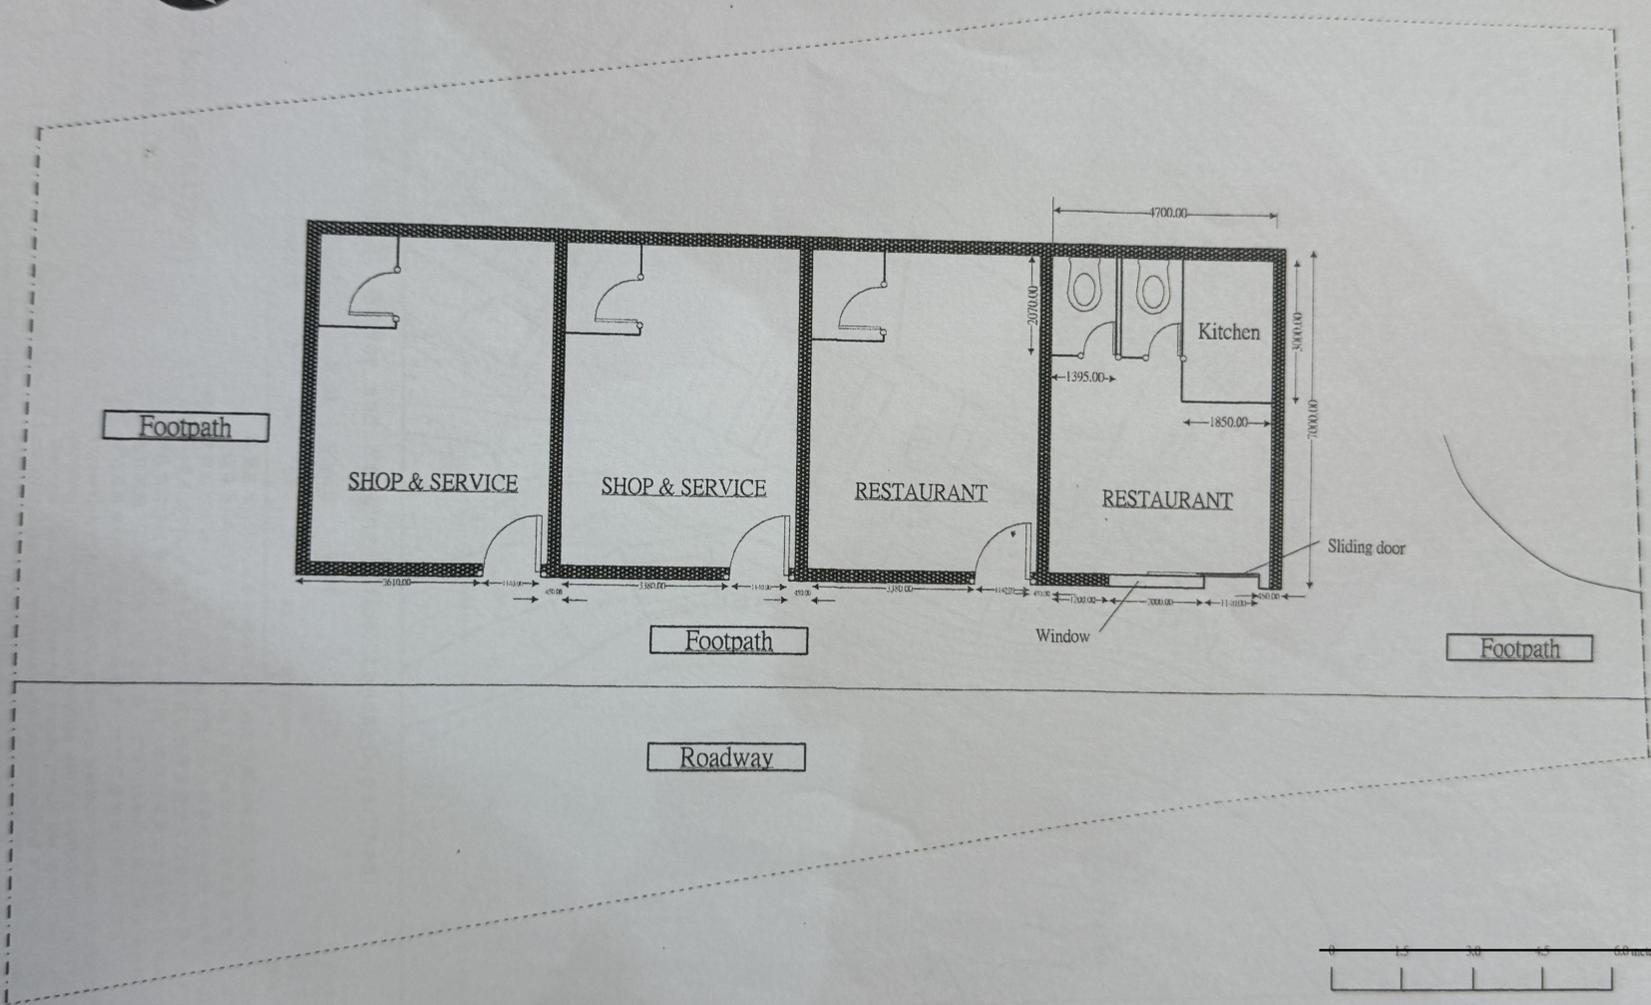

(摘錄自申請人於 21. 1. 2026 呈交的申請書)
(Extract from Applicant's
Submission of 21.1.2026)

參考編號 REFERENCE No. A/YL-PS/773	繪圖 DRAWING A-2
--------------------------------------	-------------------

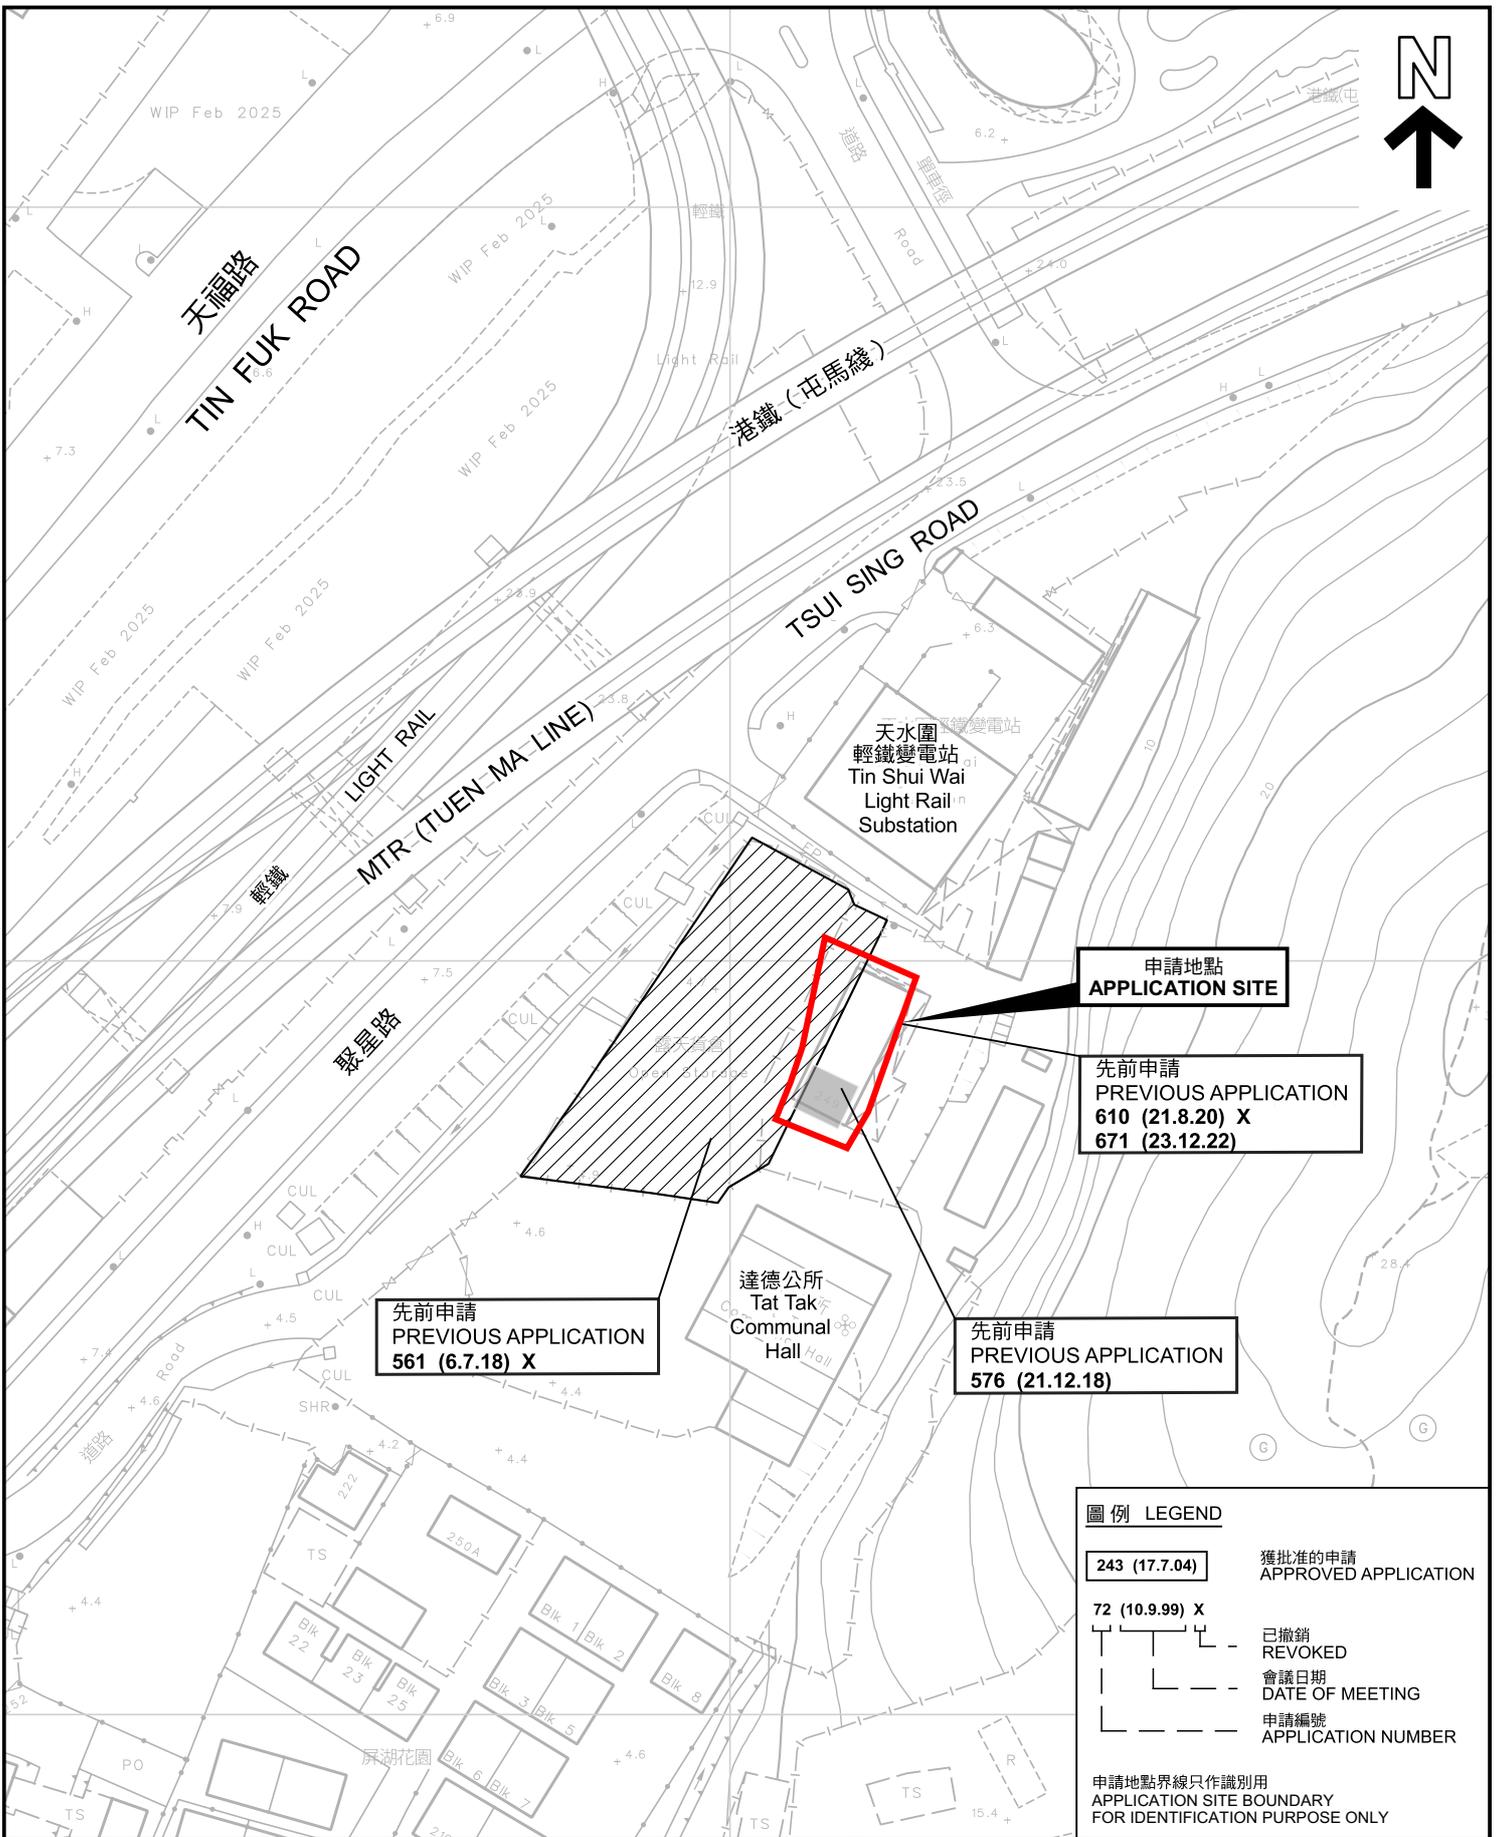

先前申請圖 PREVIOUS APPLICATIONS PLAN

臨時食肆、商店及服務行業(為期3年)
元朗屏山丈量約份第122約地段第357號
TEMPORARY EATING PLACE AND SHOP AND SERVICES
FOR A PERIOD OF 3 YEARS
LOT 357 IN D.D.122, PING SHAN,
YUEN LONG, NEW TERRITORIES




規劃署
Planning Department

參考編號
REFERENCE No.
A/YL-PS/773

圖 PLAN
A-1b

本摘要圖於2026年2月3日擬備，所根據的資料為測量圖編號 6-NW-8A及B
EXTRACT PLAN PREPARED ON 3.2.2026
BASED ON SURVEY SHEETS No.
6-NW-8A&B

SCALE 1:1 000 比例尺
米 METRES 20 0 20 40 米 METRES

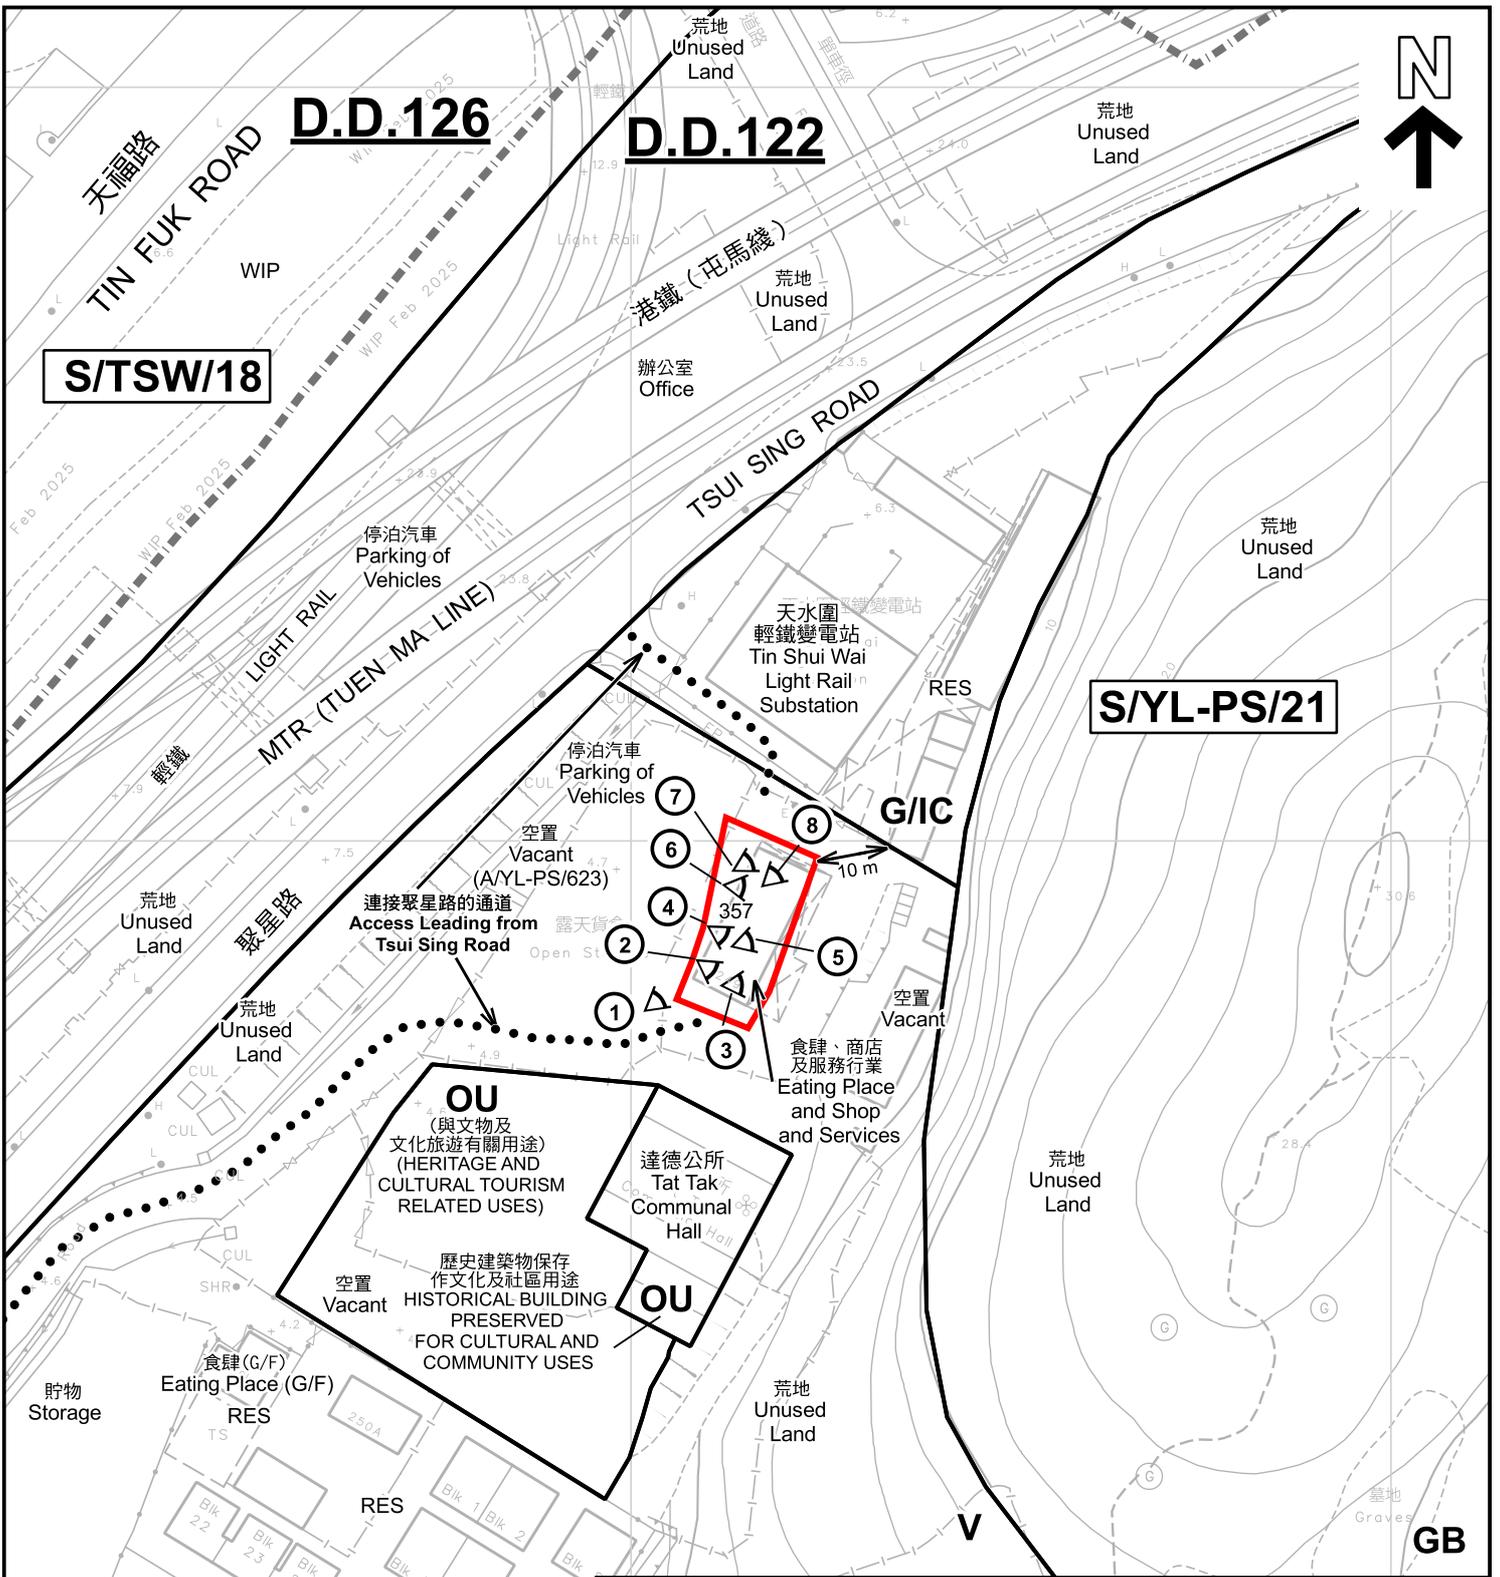

S/TSW/18

D.D.126

D.D.122

S/YL-PS/21

圖例 LEGEND

- 申請地點 (界線只作識別用)
APPLICATION SITE (BOUNDARY FOR IDENTIFICATION PURPOSE ONLY)
- V** 鄉村式發展
VILLAGE TYPE DEVELOPMENT
- G/IC** 政府、機構或社區
GOVERNMENT, INSTITUTION OR COMMUNITY
- OU** 其他指定用途
OTHER SPECIFIED USES
- GB** 綠化地帶
GREEN BELT
- RES** 住用構築物
RESIDENTIAL STRUCTURES
- ① ◁ 實地照片的觀景點
VIEWING POINT OF SITE PHOTO
- 丈量約份界線
D.D. BOUNDARY

註釋 Notes :

2026年1月30日勘測的土地用途
Land uses shown on this plan are in accordance with the land use survey conducted by the Planning Department on 30.1.2026

平面圖 SITE PLAN


臨時食肆、商店及服務行業(為期3年)
元朗屏山丈量約份第122約地段第357號
TEMPORARY EATING PLACE AND SHOP AND SERVICES
FOR A PERIOD OF 3 YEARS
LOT 357 IN D.D.122, PING SHAN,
YUEN LONG, NEW TERRITORIES



規劃署
Planning Department

參考編號
REFERENCE No.
A/YL-PS/773

圖 PLAN
A-2

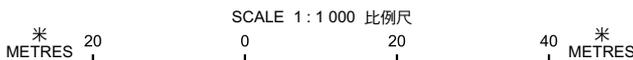

本摘要圖於2026年3月6日擬備，所根據的資料為測量圖編號 6-NW-8A及B
EXTRACT PLAN PREPARED ON 6.3.2026
BASED ON SURVEY SHEETS No.
6-NW-8A&B



圖例 LEGEND

 申請地點 (界線只作識別用)
APPLICATION SITE
(BOUNDARY FOR IDENTIFICATION
PURPOSE ONLY)

本摘要圖於2026年2月6日擬備，所根據的資料為地政總署於2025年6月9日拍得的航攝照片編號 E257531C
EXTRACT PLAN PREPARED ON 6.2.2026
BASED ON AERIAL PHOTO No.
E257531C TAKEN ON 9.6.2025 BY
LANDS DEPARTMENT

航攝照片 AERIAL PHOTO

臨時食肆、商店及服務行業 (為期3年)
元朗屏山丈量約份第122約地段第357號
TEMPORARY EATING PLACE AND SHOP AND SERVICES
FOR A PERIOD OF 3 YEARS
LOT 357 IN D.D.122, PING SHAN,
YUEN LONG, NEW TERRITORIES



規劃署
Planning Department

參考編號
REFERENCE No.
A/YL-PS/773

圖 PLAN
A-3



申請地點界線只作識別用 APPLICATION SITE BOUNDARY FOR IDENTIFICATION PURPOSE ONLY

實地照片 SITE PHOTOS

臨時食肆、商店及服務行業(為期3年)
 元朗屏山丈量約份第122約地段第357號
 TEMPORARY EATING PLACE AND SHOP AND SERVICES
 FOR A PERIOD OF 3 YEARS
 LOT 357 IN D.D.122, PING SHAN,
 YUEN LONG, NEW TERRITORIES



規劃署
 Planning Department

參考編號
 REFERENCE No.
 A/YL-PS/773

圖 PLAN
 A-4a


本圖於2026年3月6日擬備，所根據的資料為攝於2026年1月30日的實地照片
 PLAN PREPARED ON 6.3.2026
 BASED ON SITE PHOTOS
 TAKEN ON 30.1.2026



申請地點
APPLICATION SITE



申請地點
APPLICATION SITE

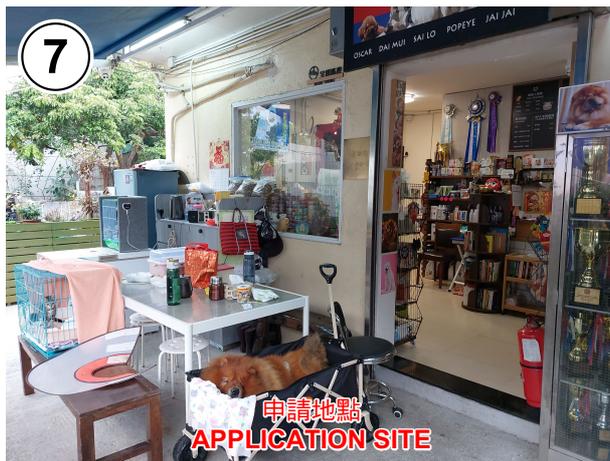

申請地點
APPLICATION SITE



申請地點
APPLICATION SITE

實地照片 SITE PHOTOS

臨時食肆、商店及服務行業(為期3年)
元朗屏山丈量約份第122約地段第357號
TEMPORARY EATING PLACE AND SHOP AND SERVICES
FOR A PERIOD OF 3 YEARS
LOT 357 IN D.D.122, PING SHAN,
YUEN LONG, NEW TERRITORIES



規劃署
Planning Department

參考編號
REFERENCE No.
A/YL-PS/773

圖 PLAN
A-4b

本圖於2026年3月6日擬備，所根據的資料為攝於2026年1月30日的實地照片
PLAN PREPARED ON 6.3.2026
BASED ON SITE PHOTOS
TAKEN ON 30.1.2026