




要覽圖 KEY PLAN

SCALE 1 : 50 000 比例尺

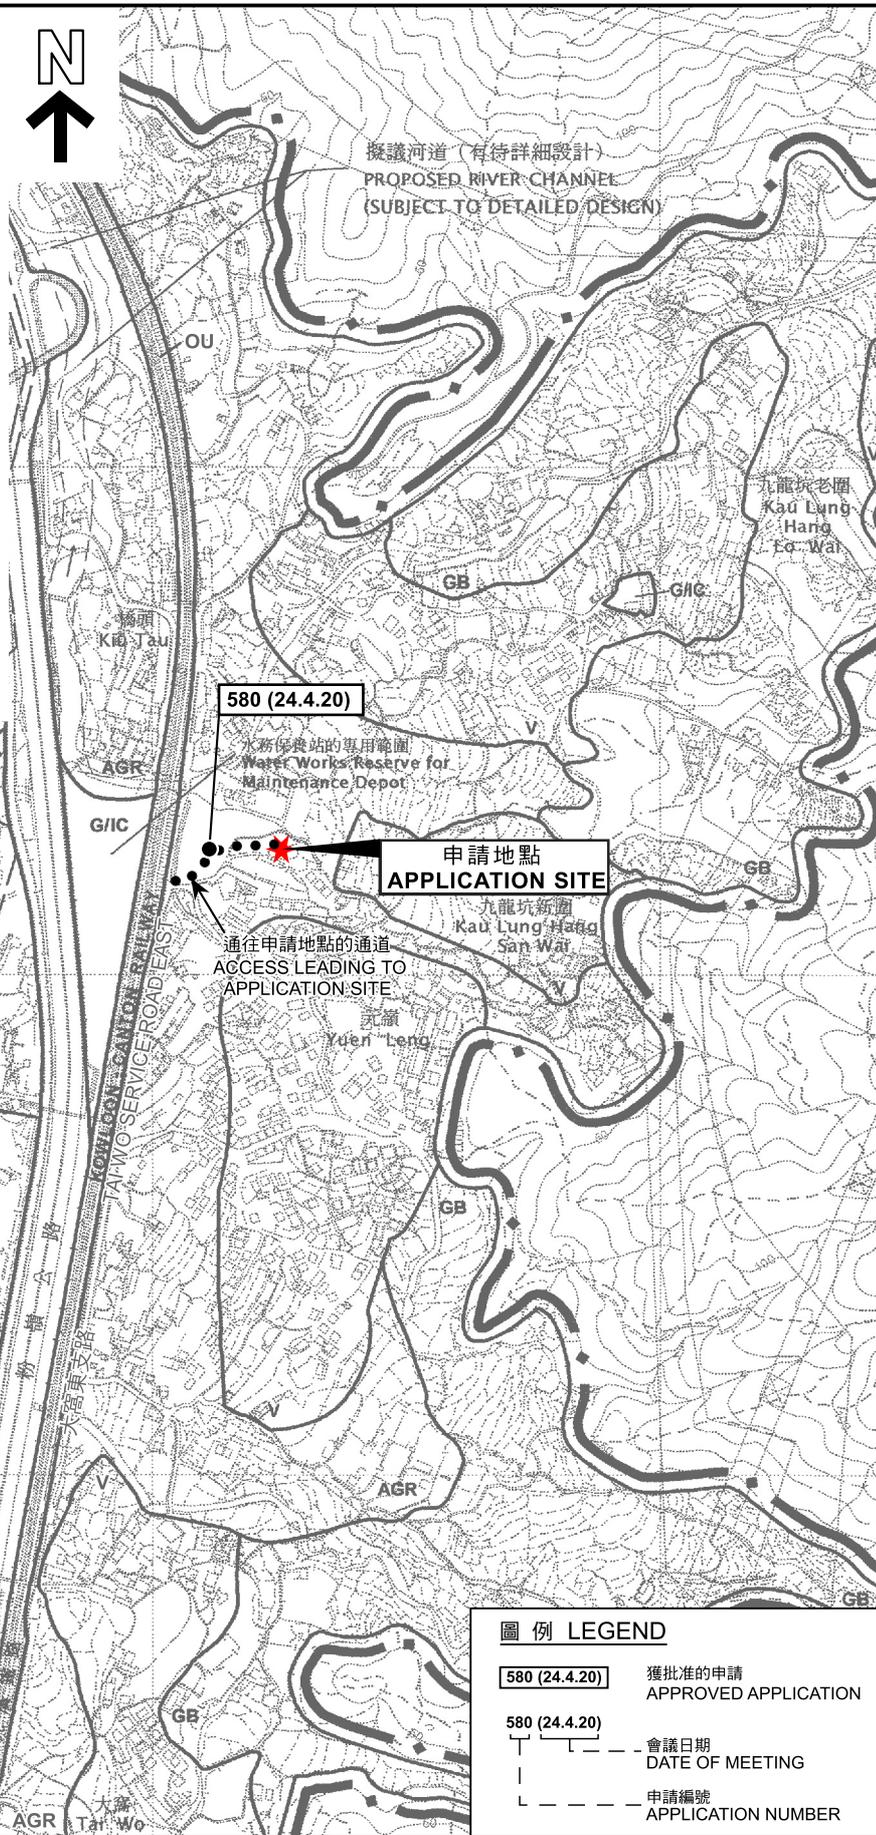

擬議河道 (有待詳細設計)
PROPOSED RIVER CHANNEL
(SUBJECT TO DETAILED DESIGN)

580 (24.4.20)

水務保養站的專用範圍
Water Works Reserve for
Maintenance Depot

申請地點
APPLICATION SITE

通往申請地點的通道
ACCESS LEADING TO
APPLICATION SITE

圖例 LEGEND

- 580 (24.4.20) 獲批准的申請
APPROVED APPLICATION
- 580 (24.4.20) 會議日期
DATE OF MEETING
- 580 (24.4.20) 申請編號
APPLICATION NUMBER

位置圖 LOCATION PLAN

本摘要圖於2026年3月16日擬備，
所根據的資料為於2006年10月17日
核准的分區計劃大綱圖編號S/NE-KLH/11
EXTRACT PLAN PREPARED ON 16.3.2026
BASED ON OUTLINE ZONING PLAN
No. S/NE-KLH/11 APPROVED ON 17.10.2006

擬議公用事業設施裝置 (高壓配電箱)
新界大埔元嶺丈量約份第9約的政府土地
PROPOSED PUBLIC UTILITY INSTALLATION (HV PILLAR)
GOVERNMENT LAND IN D.D. 9,
YUEN LENG, TAI PO, NEW TERRITORIES




規劃署
Planning Department


參考編號
REFERENCE No.

A/NE-KLH/660

圖 PLAN

A-1

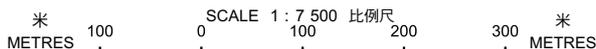

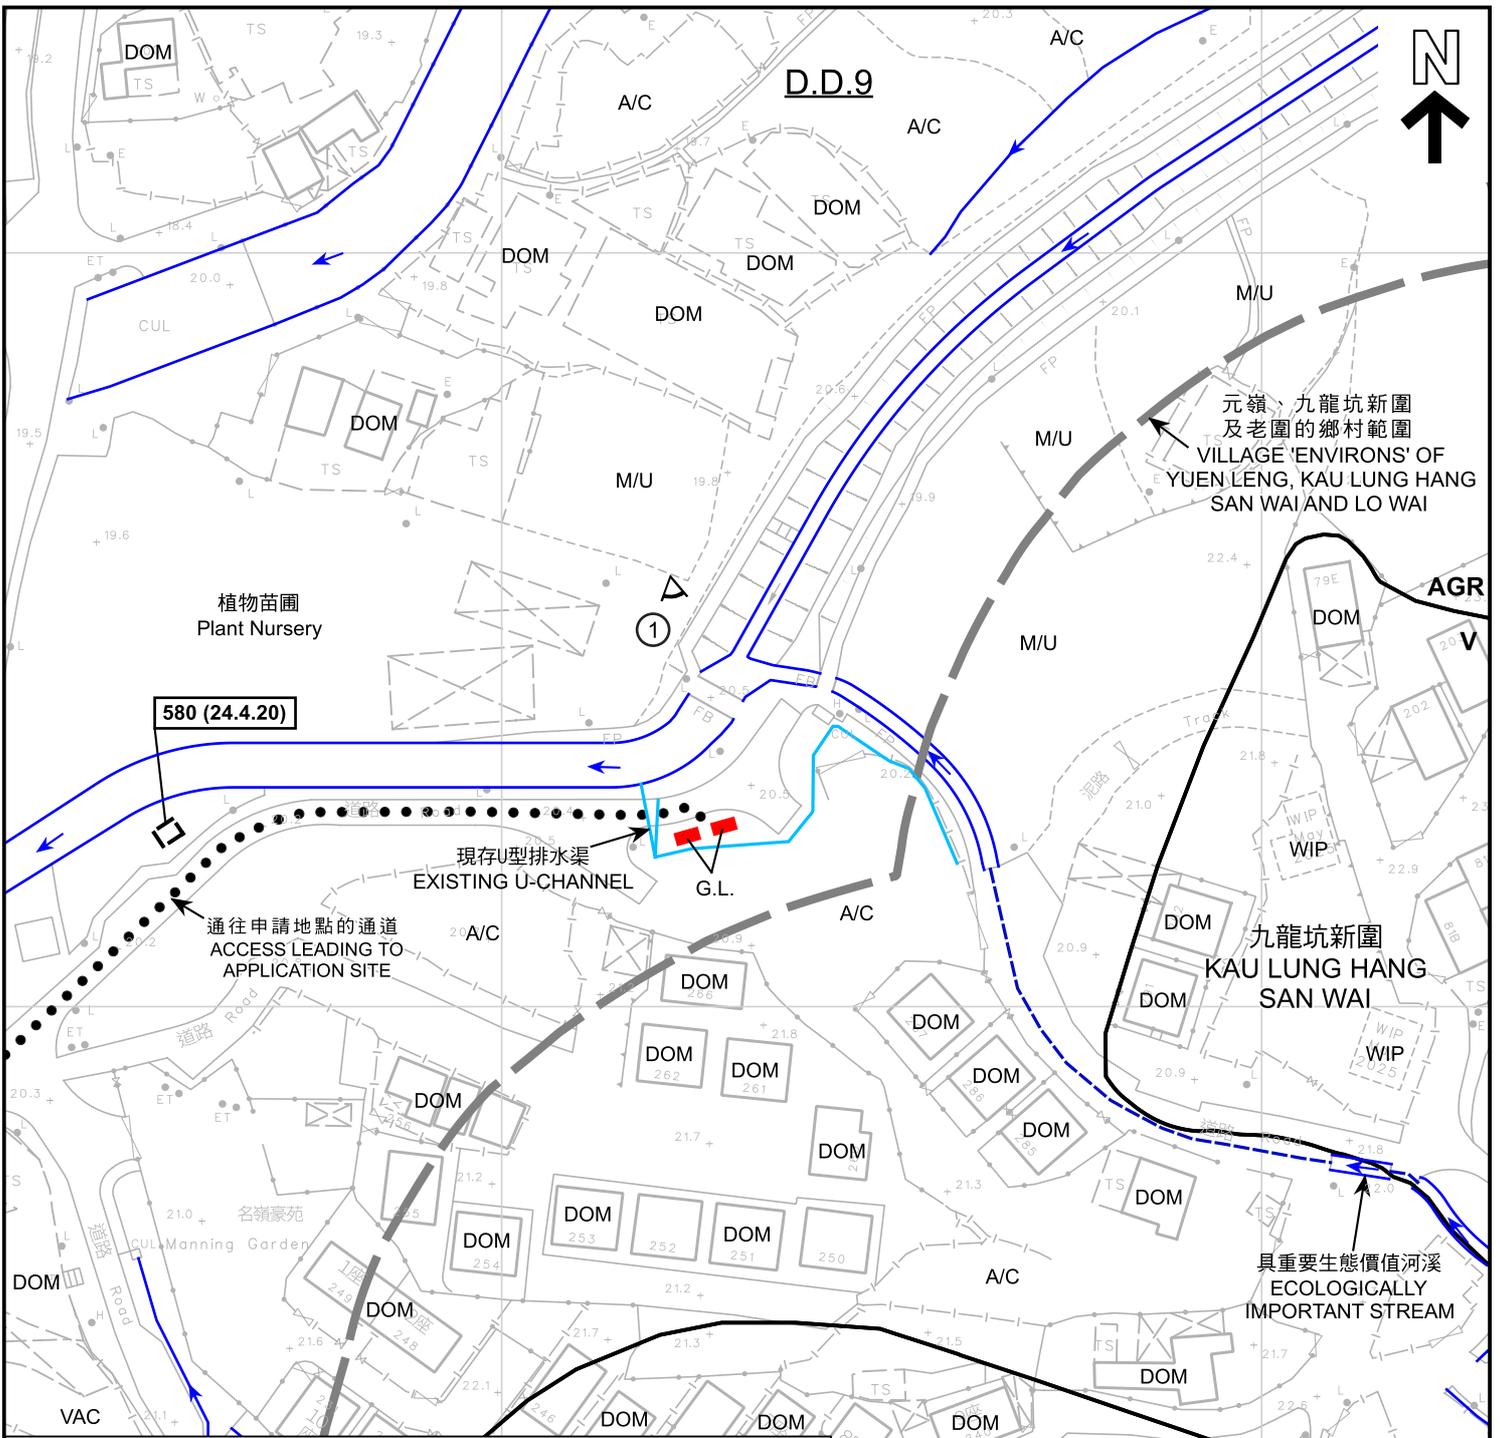

圖例 LEGEND	
	申請地點 (界線只作識別用) APPLICATION SITE (BOUNDARY FOR IDENTIFICATION PURPOSE ONLY)
V	鄉村式發展 VILLAGE TYPE DEVELOPMENT
AGR	農業 AGRICULTURE
WIP	工程進行中 WORK IN PROGRESS
A/C	常耕農地 ACTIVE AGRICULTURAL LAND
DOM	住用構築物 DOMESTIC STRUCTURE
M/U	荒地 UNUSED LAND
VAC	空置 VACANT
	河道 STREAM COURSE
G.L.	政府土地 GOVERNMENT LAND
	實地照片的觀景點 VIEWING POINT OF SITE PHOTO
580 (24.4.20)	獲批准的申請 APPROVED APPLICATION
	會議日期 DATE OF MEETING
	申請編號 APPLICATION NUMBER

圖面顯示範圍 (包括申請地點) 位於集水區內
Area shown in Plan (including the Application Site) is within Water Gathering Grounds

註釋 Notes :
2026年2月24日勘測的土地用途
Land uses shown on this plan are in accordance with the land use survey conducted by the Planning Department on 24.2.2026

本摘要圖於2026年3月13日擬備，
所根據的資料為測量圖編號
3-SW-18D
EXTRACT PLAN PREPARED ON 13.3.2026
BASED ON SURVEY SHEET No.
3-SW-18D

平面圖 SITE PLAN

擬議公用事業設施裝置 (高壓配電箱)
PROPOSED PUBLIC UTILITY INSTALLATION (HV PILLAR)
GOVERNMENT LAND IN D.D. 9,
YUEN LENG, TAI PO, NEW TERRITORIES

SCALE 1 : 1 000 比例尺
0 20 40
米 METRES

規劃署
Planning Department

參考編號 REFERENCE No. A/NE-KLH/660	圖 PLAN A-2
--	----------------------



AGR

V

九龍坑老圍
KAU LUNG HANG
LO WAI

九龍坑新圍
KAU LUNG HANG
SAN WAI

元嶺
YUEN LENG

AGR

V

AGR

圖例 LEGEND

 申請地點 (界線只作識別用)
APPLICATION SITE
(BOUNDARY FOR IDENTIFICATION
PURPOSE ONLY)

航攝照片 AERIAL PHOTO

擬議公用事業設施裝置 (高壓配電箱)
新界大埔元嶺丈量約份第9約的政府土地
PROPOSED PUBLIC UTILITY INSTALLATION (HV PILLAR)
GOVERNMENT LAND IN D.D. 9,
YUEN LENG, TAI PO, NEW TERRITORIES



規劃署
Planning Department

本摘要圖於2026年3月13日擬備，
所根據的資料為地政總署
於TDOP系列的正射影像圖
EXTRACT PLAN PREPARED ON 13.3.2026
BASED ON ORTHOPHOTO IN TDOP SERIES
BY LANDS DEPARTMENT

參考編號
REFERENCE No.
A/NE-KLH/660

圖 PLAN
A-3

1



申請地點界線只作識別用
APPLICATION SITE BOUNDARY FOR IDENTIFICATION PURPOSE ONLY

實地照片 SITE PHOTO

本圖於2026年3月3日擬備，所根據的資料為攝於2026年2月24日的實地照片
PLAN PREPARED ON 3.3.2026 BASED ON SITE PHOTO TAKEN ON 24.2.2026

擬議公用事業設施裝置（高壓配電箱）
新界大埔元嶺丈量約份第9約的政府土地
PROPOSED PUBLIC UTILITY INSTALLATION (HV PILLAR)
GOVERNMENT LAND IN D.D. 9,
YUEN LENG, TAI PO, NEW TERRITORIES



規劃署
Planning Department

參考編號
REFERENCE No.
A/NE-KLH/660

圖 PLAN
A-4