


Urgent Return receipt Expand Group Restricted Prevent Copy Confidential

William Shu Tai WONG/PLAND

寄件者: katai66 [REDACTED]
寄件日期: 2026年03月19日星期四 12:57
收件者: William Shu Tai WONG/PLAND
主旨: DD41 LOT338申請
附件: Screenshot_20260303_084512_Gallery.jpg
類別: Internet Email

Re: [Planning Application No. A/NE-STK/31] Proposed Shop and Services (Real Estate Agency and Renovation

黃生你好，
我們以上申請場地的現有構造將保持空置，不構成申請用途
申請位置的開門時間星期一至日10：00至18：00，包括公眾假期
如附圖所示，出入口星形標誌是出入口，出馬路的行人路會穿過Lot333，而這塊地是本人名下地段。
附圖的第1個申請位置是2層，每層2.7,即是5.4高。
以上請知悉，謝謝
吳小姐

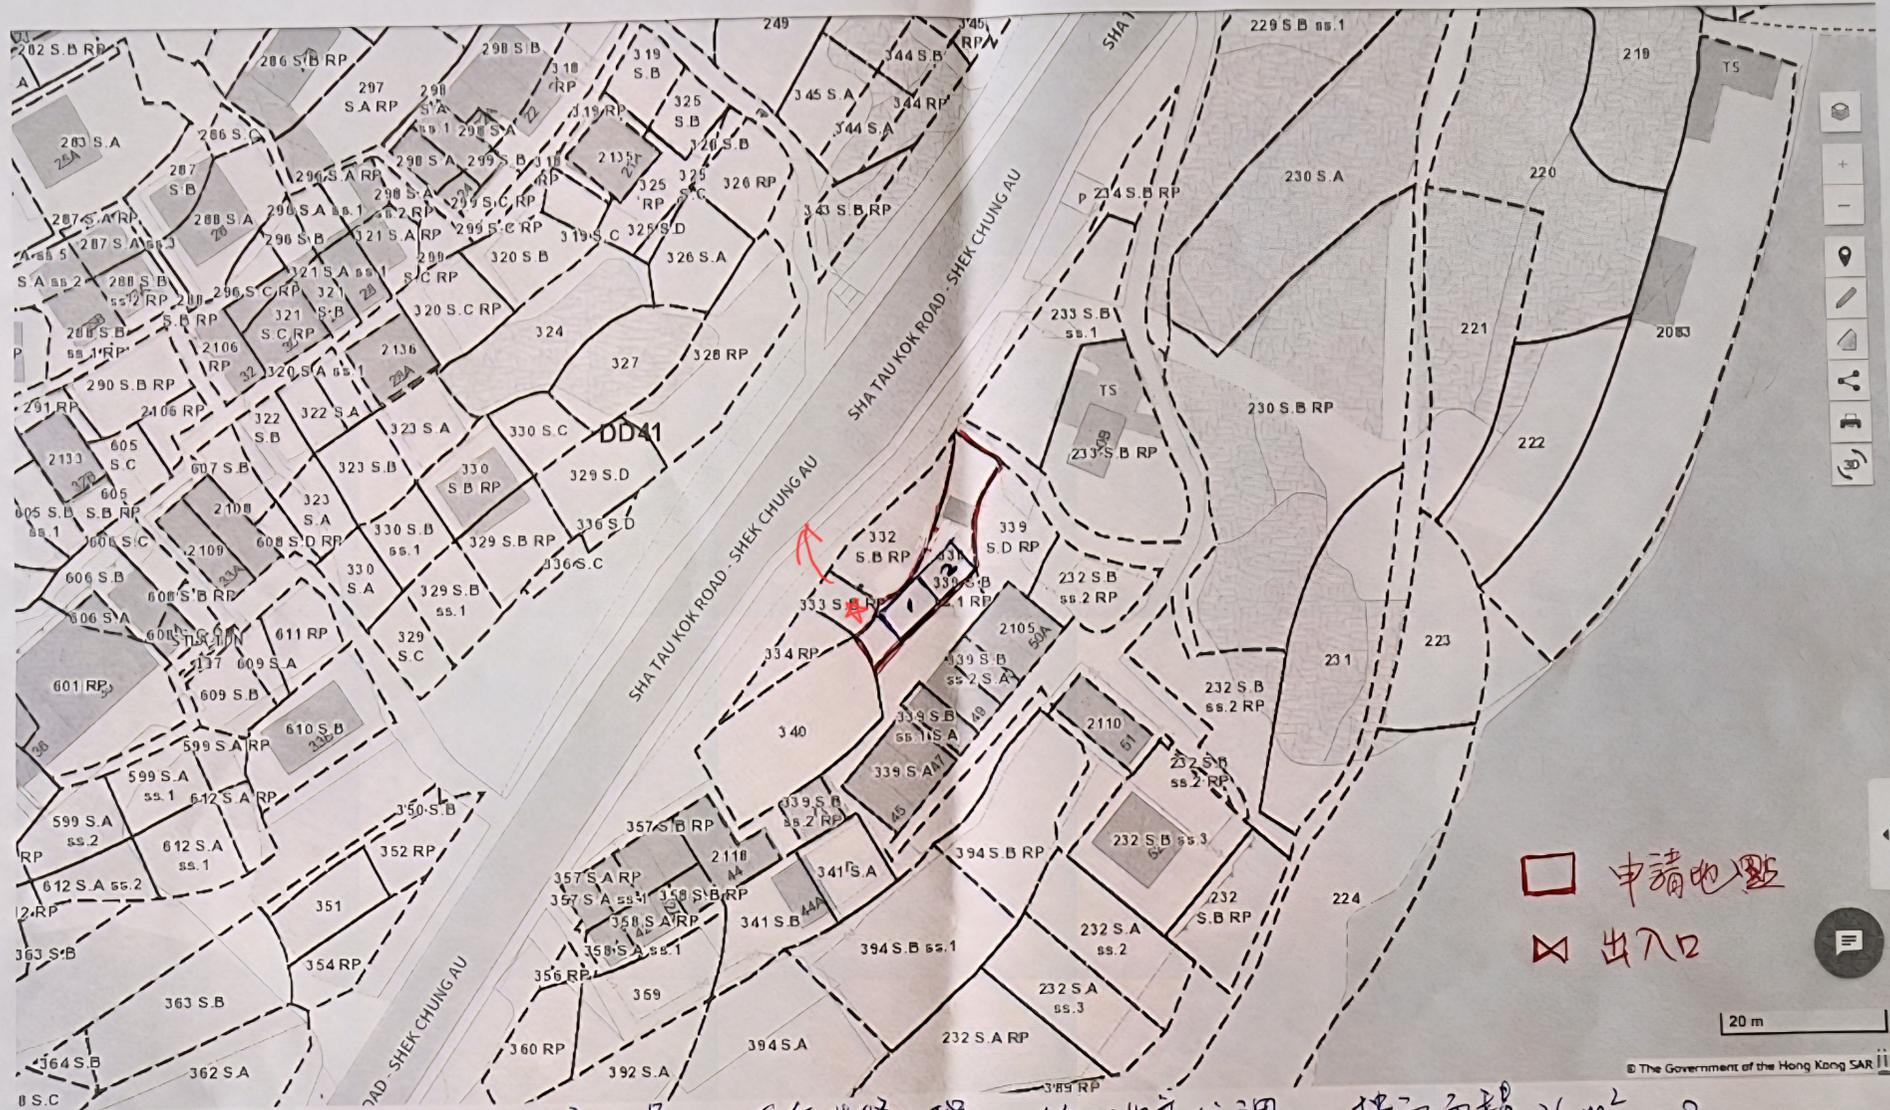

1

1

3x6m x 5.4m 高 2層

G作裝修工程 作地產代理

樓面面積 36m²

2

2

3m x 6m x 2.7m 高 1層

G作裝修工程

樓面面積 18m²

} 總樓面面積 54

佈局設計圖

1和2是相連扣實為一體