



深圳市 SHENZHEN SHI

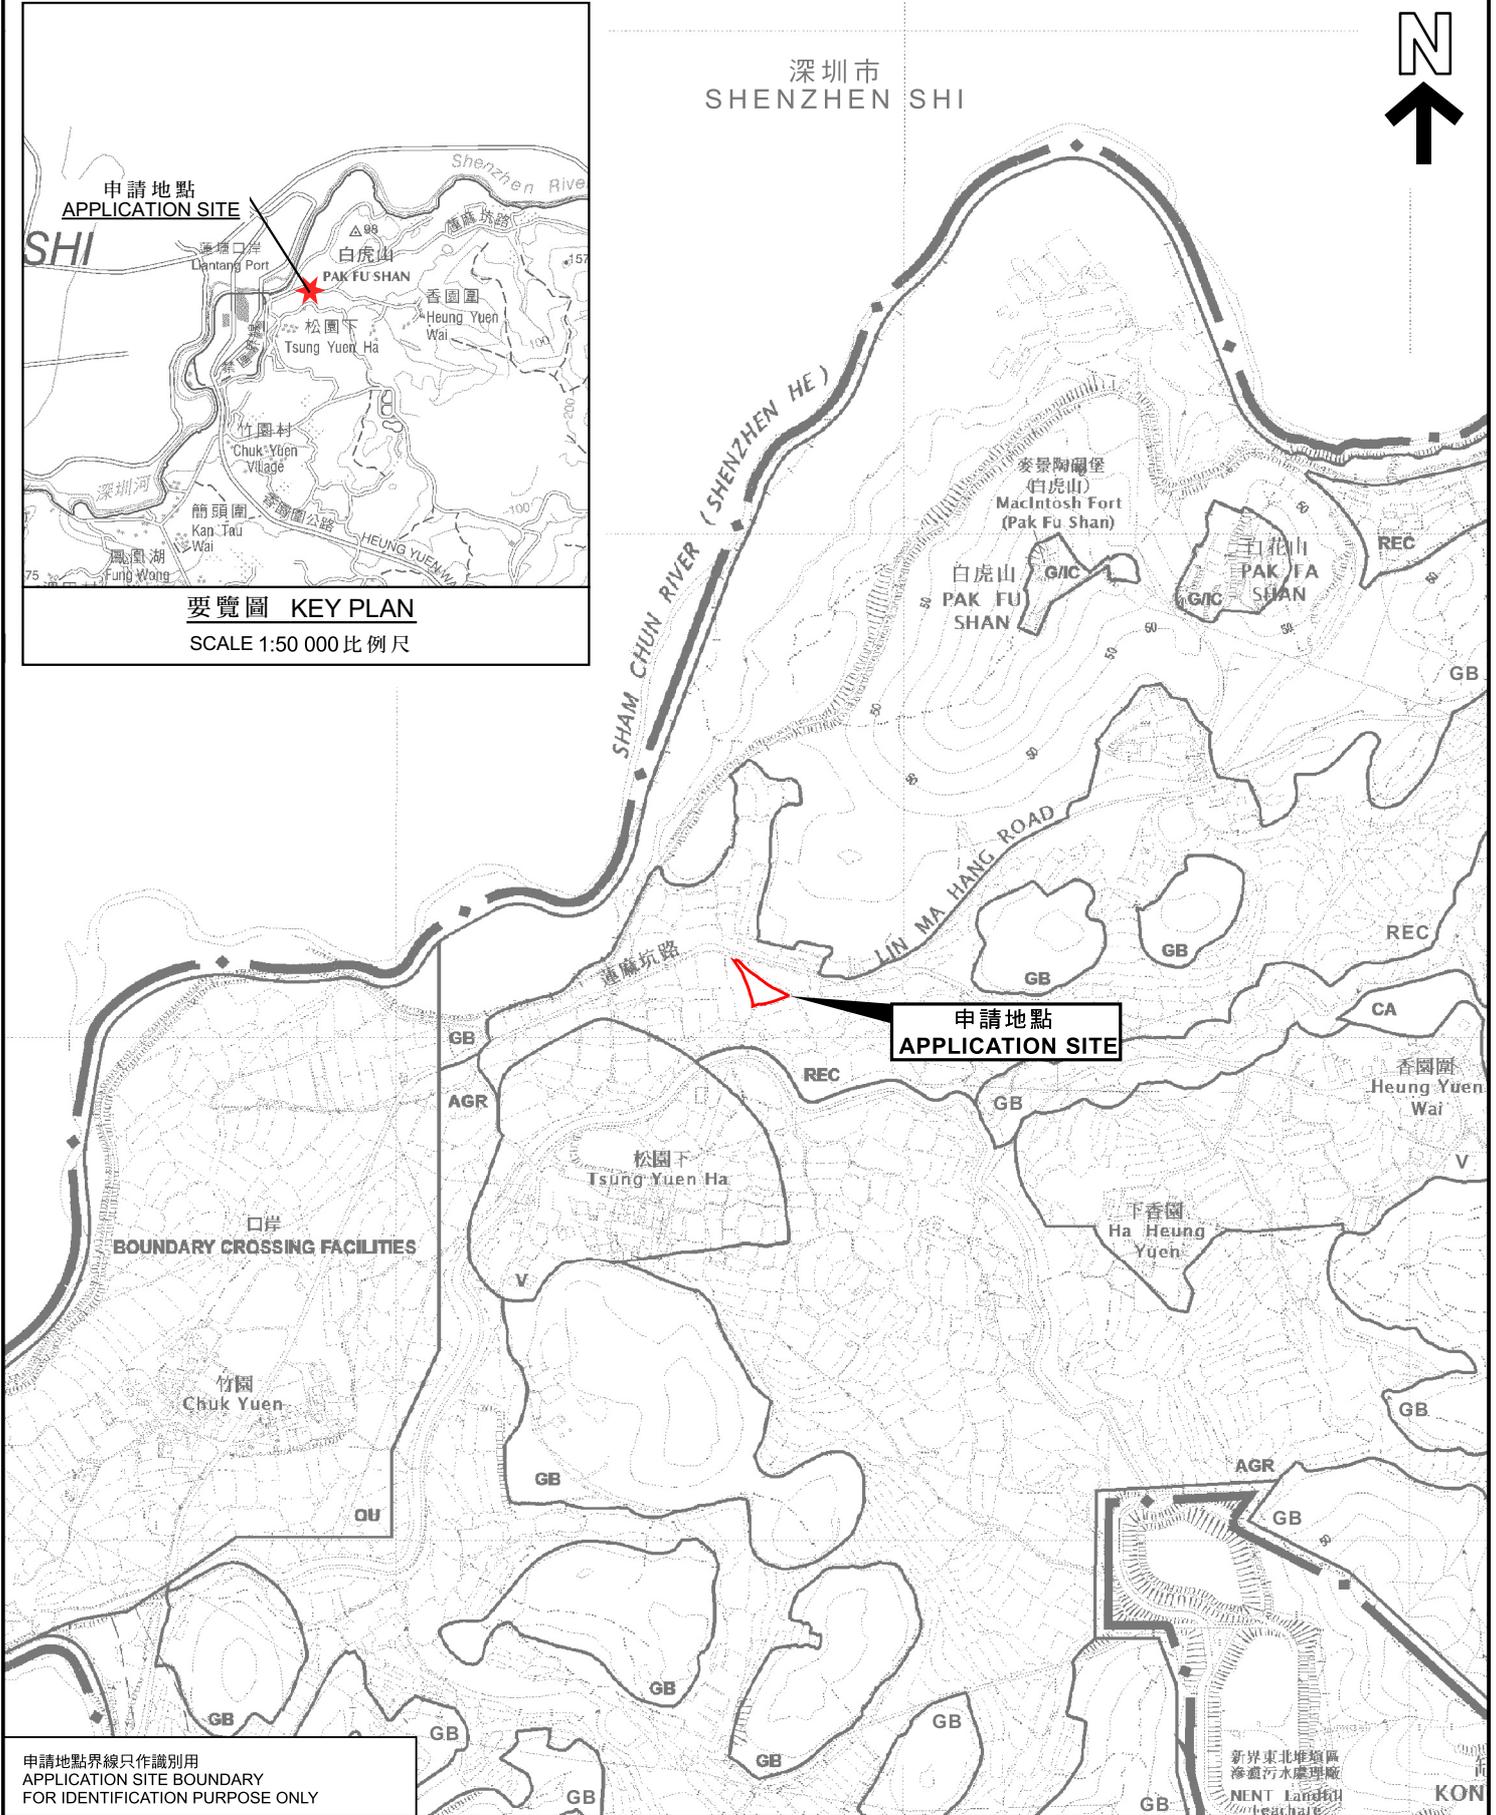

申請地點界線只作識別用
APPLICATION SITE BOUNDARY
FOR IDENTIFICATION PURPOSE ONLY

位置圖 LOCATION PLAN

擬議臨時公眾停車場(貨櫃車除外)連附屬辦公室(為期5年)
打鼓嶺北蓮麻坑路丈量約份第80約地段第73號B分段餘段
PROPOSED TEMPORARY PUBLIC VEHICLE PARK
(EXCLUDING CONTAINER VEHICLE) WITH ANCILLARY OFFICE
FOR A PERIOD OF 5 YEARS
LOT 73 S.B RP IN D.D. 80, LIN MA HANG ROAD,
TA KWU LING NORTH
SCALE 1:7 500 比例尺

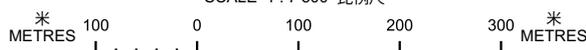

規劃署
Planning Department

參考編號
REFERENCE No.
A/NE-TKLN/121

圖 PLAN
A-1

本摘要圖於2026年3月20日擬備，
所根據的資料為於2016年5月3日
核准的分區計劃大綱圖編號S/NE-TKLN/2
EXTRACT PLAN PREPARED ON 20.3.2026
BASED ON OUTLINE ZONING PLAN
No. S/NE-TKLN/2 APPROVED ON 3.5.2016