
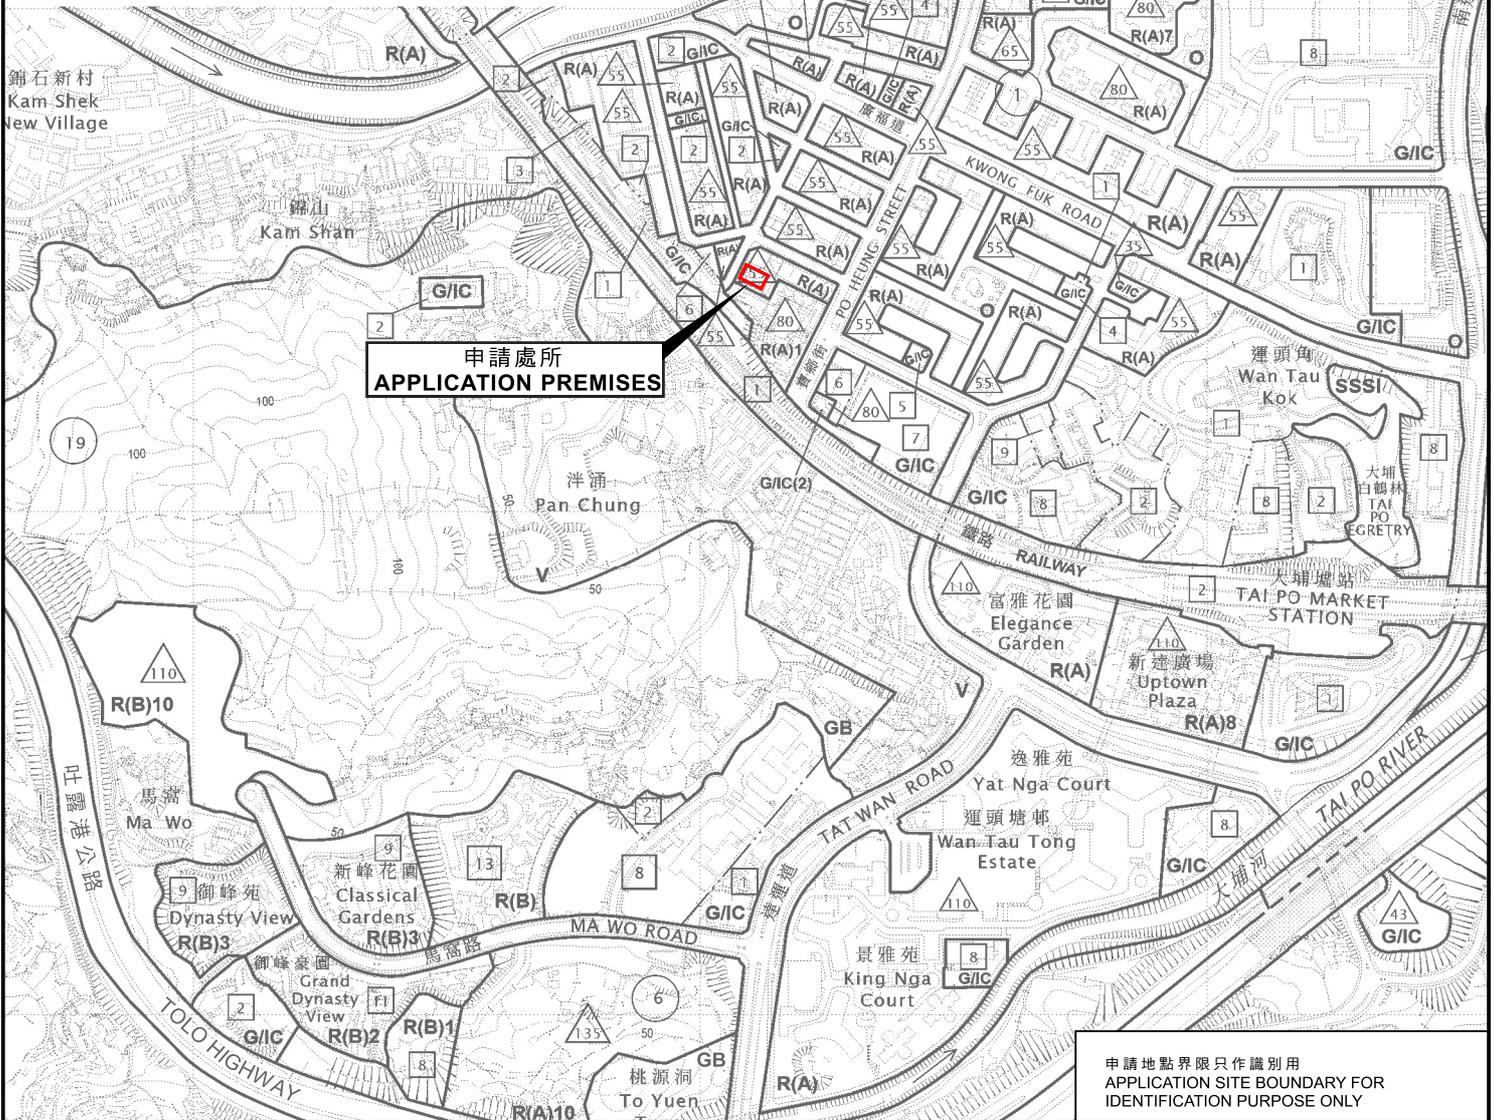


要覽圖 KEY PLAN

SCALE 1 : 50 000 比例尺

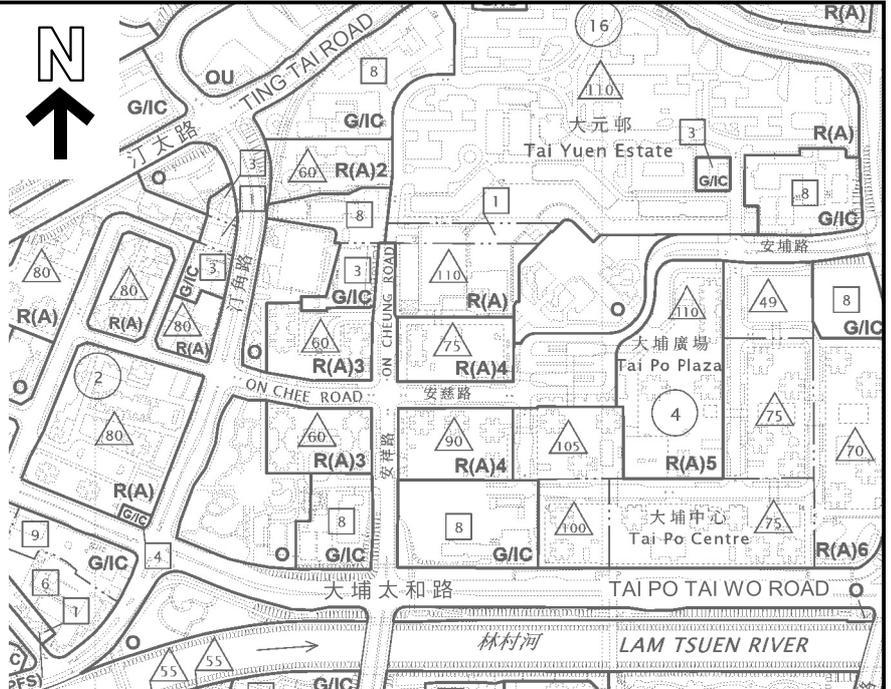

申請地點界限只作識別用
APPLICATION SITE BOUNDARY FOR
IDENTIFICATION PURPOSE ONLY

位置圖 LOCATION PLAN

本摘要圖於2026年3月12日擬備，
所根據的資料為於2026年1月13日
核准的分區計劃大綱圖編號S/TP/32
EXTRACT PLAN PREPARED ON 12.3.2026
BASED ON OUTLINE ZONING PLAN
No. S/TP/32 APPROVED ON 13.1.2026

擬議興建酒店（學生宿舍）
大埔安富道2-8號金富樓地下（部份）、1樓和2樓
PROPOSED HOTEL (STUDENT HOSTEL)
G/F (PART), 1/F AND 2/F OF KAM FU BUILDING,
2-8 ON FU ROAD, TAI PO

米 100 0 100 200 300 米
METRES SCALE 1 : 7 500 比例尺



規劃署
Planning Department

參考編號
REFERENCE No.
A/TP/708

圖 PLAN
A-1