



申請地點

(摘錄自申請人於 16.2.2026 呈交的申請書)
 (Extract from Applicant's
 Submission of 16.2.2026)

| | |
|---------------------------------------|------------------------|
| 參考編號 REFERENCE No. AYL-KTN/1209 | 繪圖 DRAWING A - 1 |
|---------------------------------------|------------------------|

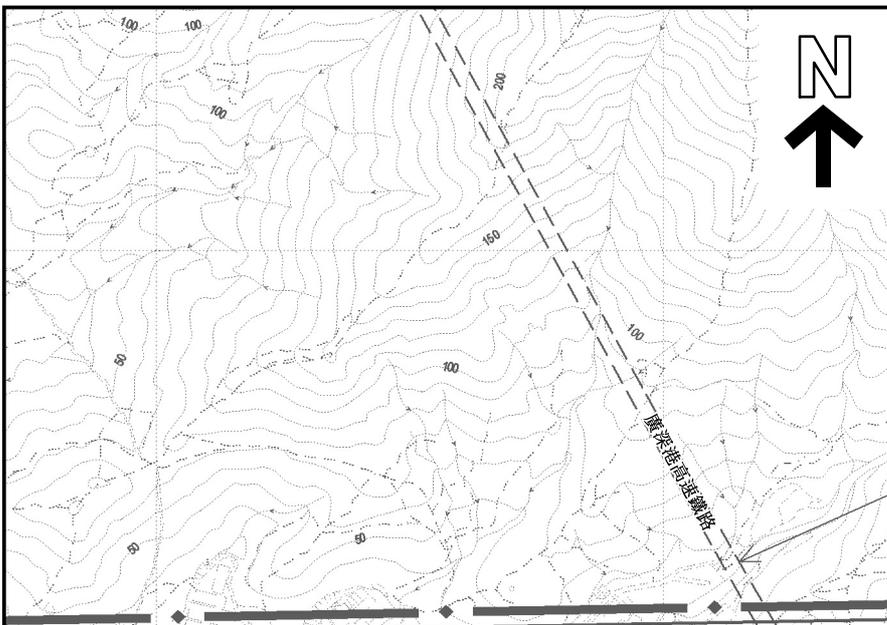

要覽圖 KEY PLAN
SCALE 1 : 50 000 比例尺

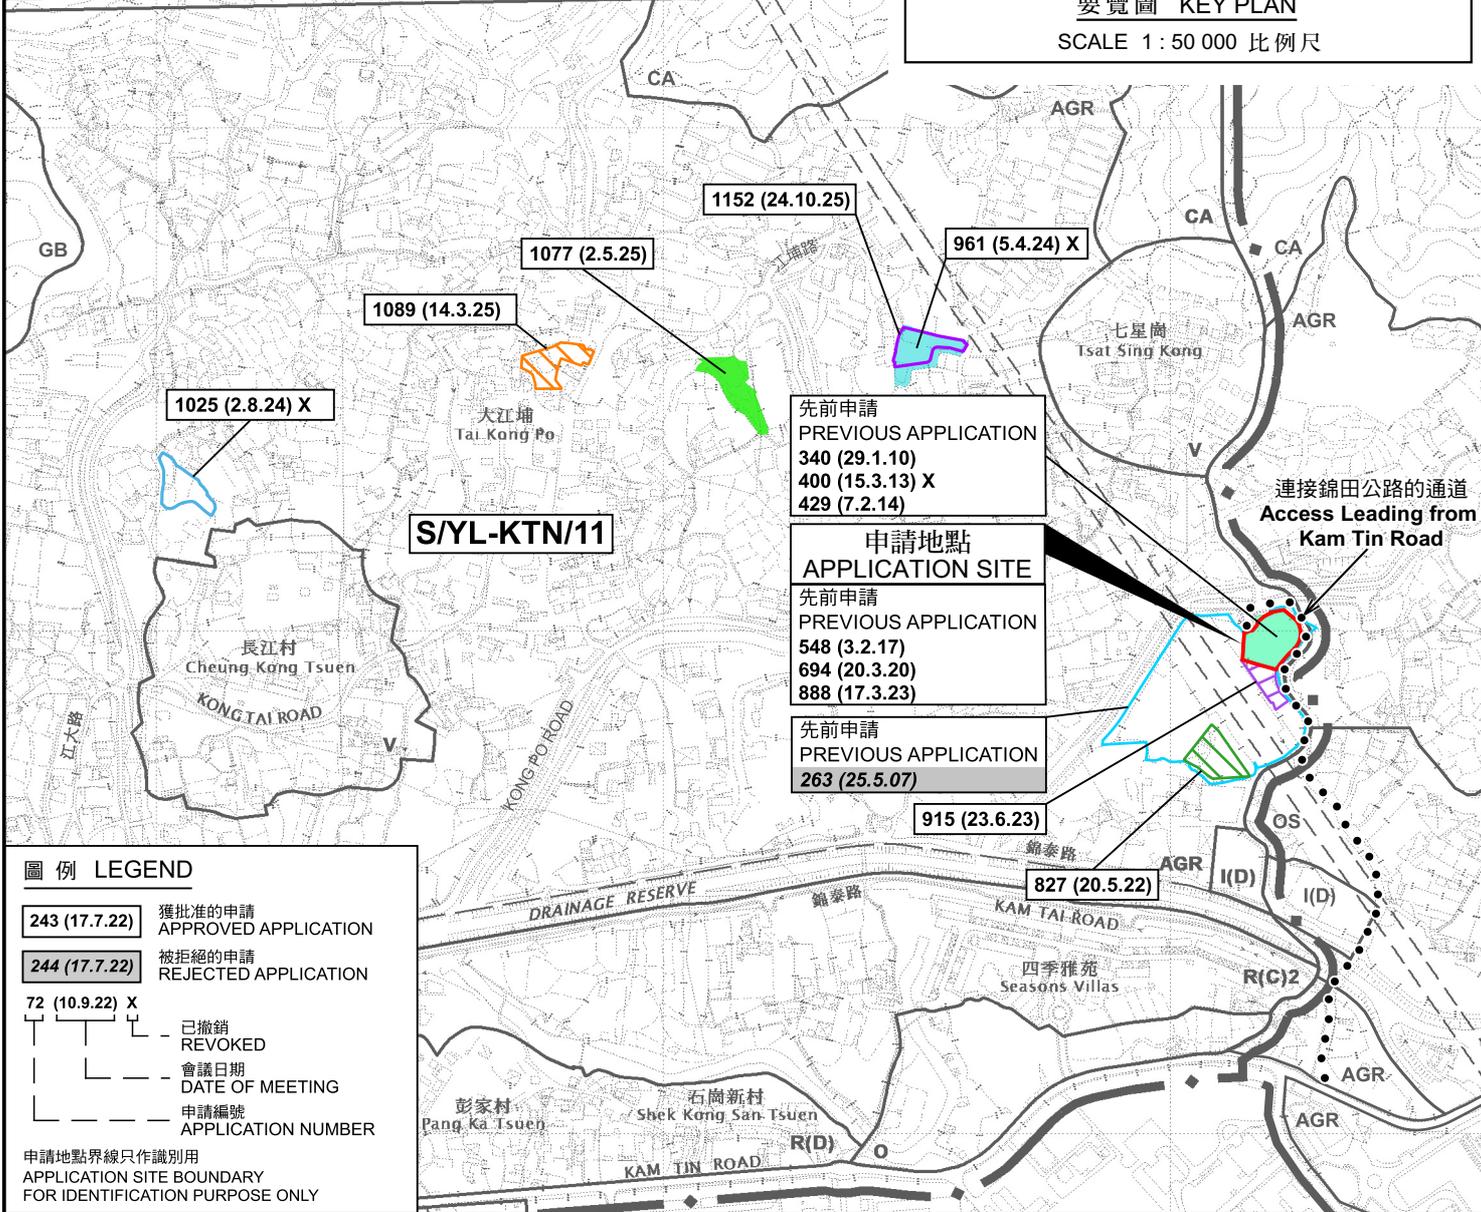


圖例 LEGEND

- 243 (17.7.22) 獲批准的申請 APPROVED APPLICATION
- 244 (17.7.22) 被拒絕的申請 REJECTED APPLICATION
- 72 (10.9.22) X
- 已撤銷 REVOKED
- 會議日期 DATE OF MEETING
- 申請編號 APPLICATION NUMBER

申請地點界線只作識別用
APPLICATION SITE BOUNDARY FOR IDENTIFICATION PURPOSE ONLY

位置圖 LOCATION PLAN

擬議臨時私人停車場(貨櫃車除外)和相關的填土及填塘工程(為期3年)
元朗錦田北七星崗第110約
地段第375號C分段餘段(部分)及第376號餘段(部分)
PROPOSED TEMPORARY PRIVATE VEHICLE PARK
(EXCLUDING CONTAINER VEHICLE) AND
ASSOCIATED FILLING OF LAND AND POND FOR A PERIOD OF 3 YEARS
LOTS 375 S.C RP (PART) AND 376 RP (PART) IN D.D. 110,
TSAT SING KONG, KAM TIN NORTH, YUEN LONG
SCALE 1 : 7 500 比例尺

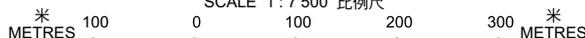

規劃署
Planning Department


參考編號
REFERENCE No.

A/YL-KTN/1209

圖 PLAN

A-1

本摘要圖於2026年3月6日擬備，
所根據的資料為於2023年12月5日
核准的分區計劃大綱圖編號 S/YL-KTN/11
EXTRACT PLAN PREPARED ON 6.3.2026
BASED ON OUTLINE ZONING PLAN No.
S/YL-KTN/11 APPROVED ON 5.12.2023

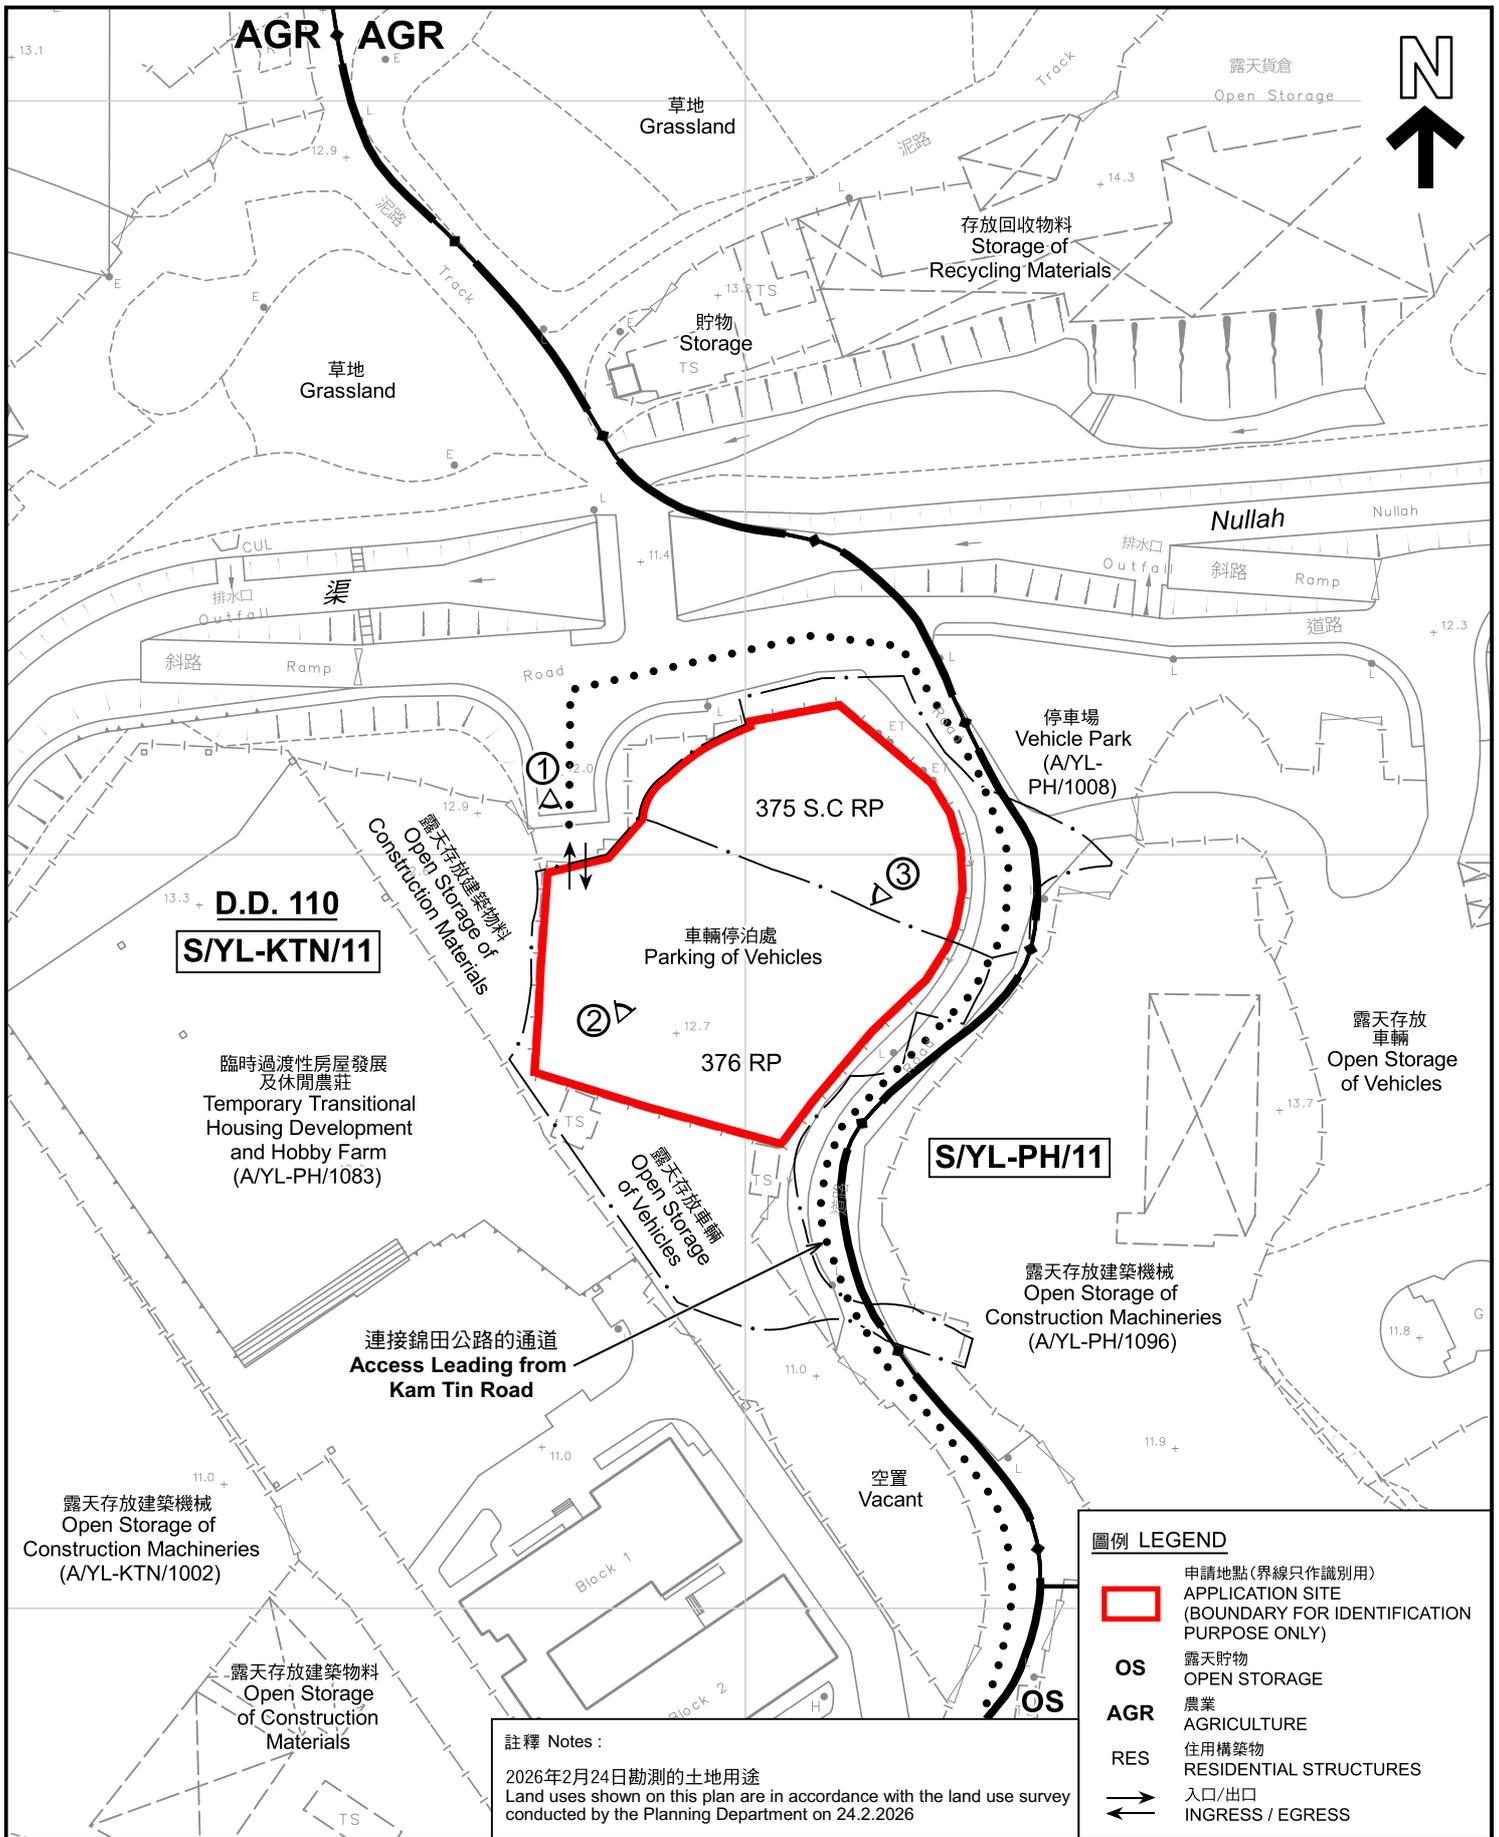

本摘要圖於2026年3月17日擬備，所根據的資料為測量圖編號 6-NE-8D
EXTRACT PLAN PREPARED ON 17.3.2026 BASED ON SURVEY SHEET No. 6-NE-8D

平面圖 SITE PLAN
擬議臨時私人停車場(貨櫃車除外)和相關的填土及填塘工程(為期3年)
元朗錦田北七星崗第110約
地段第375號C分段餘段(部分)及第376號餘段(部分)
PROPOSED TEMPORARY PRIVATE VEHICLE PARK (EXCLUDING CONTAINER VEHICLE) AND ASSOCIATED FILLING OF LAND AND POND FOR A PERIOD OF 3 YEARS
LOTS 375 S.C RP (PART) AND 376 RP (PART) IN D.D. 110, TSAT SING KONG, KAM TIN NORTH, YUEN LONG
SCALE 1 : 1 000 比例尺

米 METRES 20 0 20 40 米 METRES

規劃署
Planning Department

參考編號 REFERENCE No.
AYL-KTN/1209

圖 PLAN
A-2



圖例 LEGEND

-  申請地點 (界線只作識別用)
APPLICATION SITE (BOUNDARY FOR IDENTIFICATION PURPOSE ONLY)
-  入口/出口
INGRESS / EGRESS

本摘要圖於2026年3月9日擬備，
所根據的資料為地政總署於2025年1月3日
拍得的航攝照片編號 E246688C
EXTRACT PLAN PREPARED ON 9.3.2026
BASED ON AERIAL PHOTO No.
E246688C TAKEN ON 3.1.2025
BY LANDS DEPARTMENT

航攝照片 AERIAL PHOTO

擬議臨時私人停車場(貨櫃車除外)和相關的填土及填塘工程(為期3年)
元朗錦田北七星崗第110約
地段第375號C分段餘段(部分)及第376號餘段(部分)
(EXCLUDING CONTAINER VEHICLE) AND
ASSOCIATED FILLING OF LAND AND POND FOR A PERIOD OF 3 YEARS
LOTS 375 S.C RP (PART) AND 376 RP (PART) IN D.D. 110,
TSAT SING KONG, KAM TIN NORTH, YUEN LONG



規劃署
Planning Department

參考編號
REFERENCE No.
AYL-KTN/1209

圖 PLAN
A-3



申請地點界線只作識別用 APPLICATION SITE BOUNDARY FOR IDENTIFICATION PURPOSE ONLY

實地照片 SITE PHOTOS

本圖於2026年3月9日擬備，所根據的資料為攝於2026年2月24日的實地照片
 PLAN PREPARED ON 9.3.2026
 BASED ON SITE PHOTOS
 TAKEN ON 24.2.2026

擬議臨時私人停車場(貨櫃車除外)和相關的填土及填塘工程(為期3年)
 元朗錦田北七星崗第110約
 地段第375號C分段餘段(部分)及第376號餘段(部分)
 PROPOSED TEMPORARY PRIVATE VEHICLE PARK
 (EXCLUDING CONTAINER VEHICLE) AND
 ASSOCIATED FILLING OF LAND AND POND FOR A PERIOD OF 3 YEARS
 LOTS 375 S.C RP (PART) AND 376 RP (PART) IN D.D. 110,
 TSAT SING KONG, KAM TIN NORTH, YUEN LONG



規劃署
 Planning Department

參考編號
 REFERENCE No.
A/YL-KTN/1209

圖 PLAN
A-4