




要覽圖 KEY PLAN
SCALE 1 : 50 000 比例尺

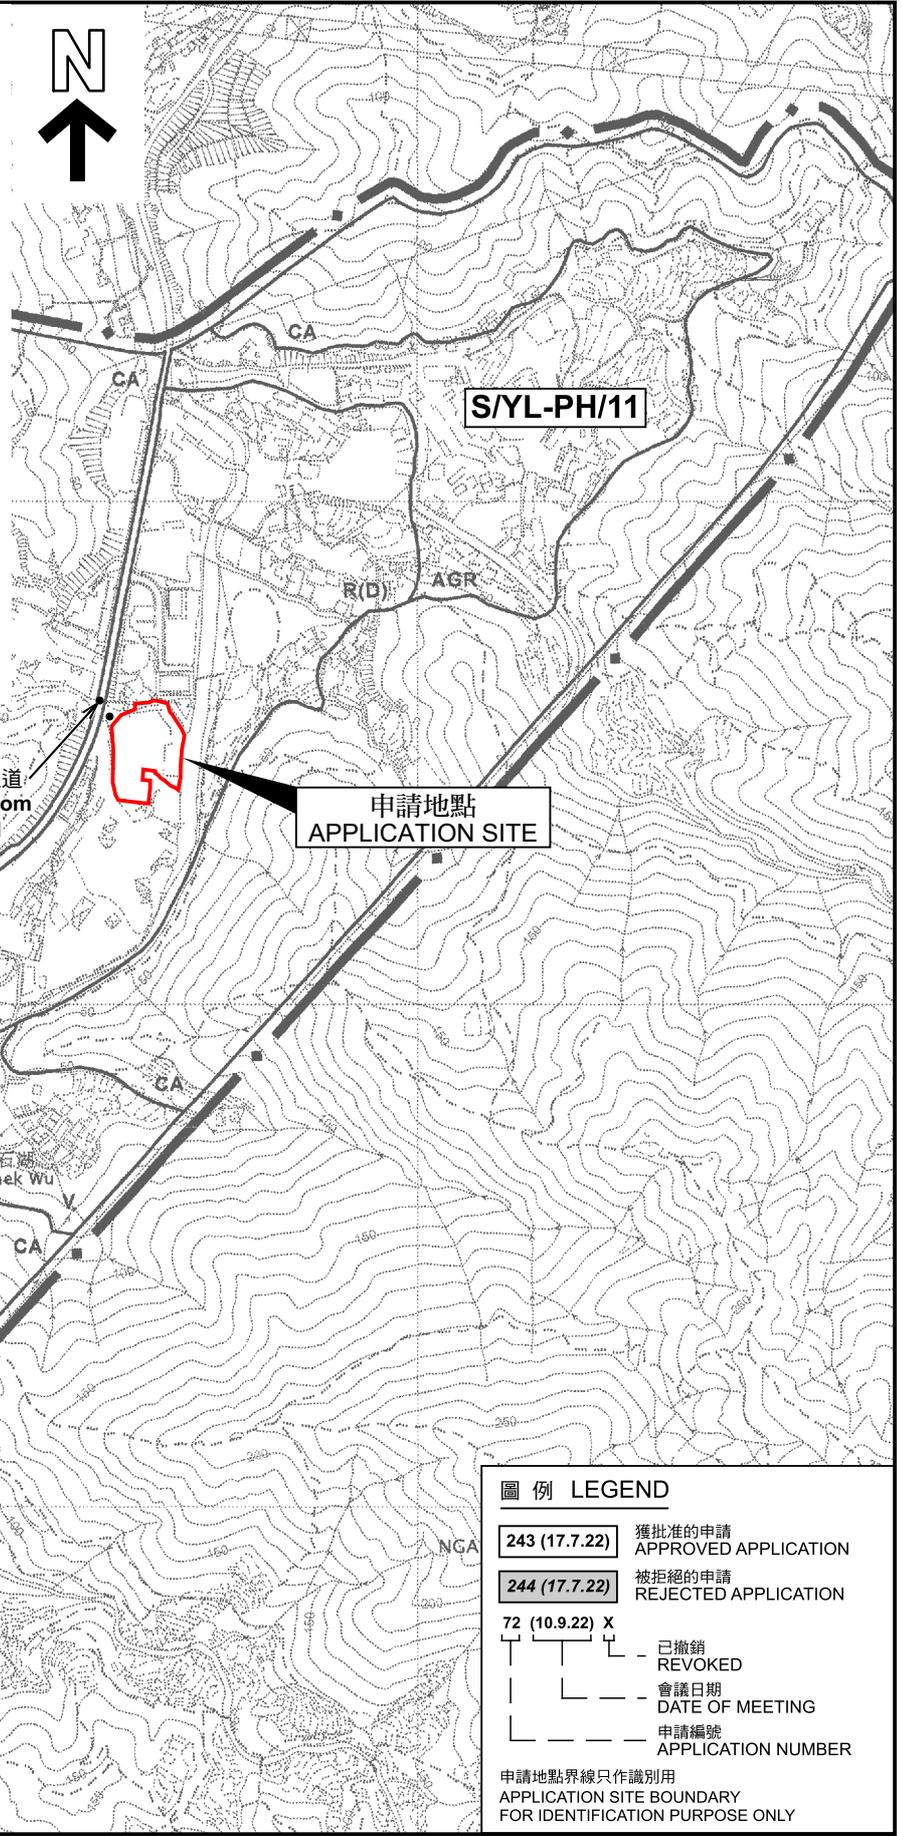

林村郊野公園
LAM TSUEN
COUNTRY PARK

連接粉錦公路的通道
Access Leading from
Fan Kam Road

申請地點
APPLICATION SITE


打石湖石塘
Ta Shek Wu
Shek Tong

圖例 LEGEND	
243 (17.7.22)	獲批准的申請 APPROVED APPLICATION
244 (17.7.22)	被拒絕的申請 REJECTED APPLICATION
72 (10.9.22) X	已撤銷 REVOKED
	會議日期 DATE OF MEETING
	申請編號 APPLICATION NUMBER
申請地點界線只作識別用 APPLICATION SITE BOUNDARY FOR IDENTIFICATION PURPOSE ONLY	

位置圖 LOCATION PLAN


本摘要圖於2026年3月9日擬備，
所根據的資料為於2006年10月17日
核准的分區計劃大綱圖編號 S/YL-PH/11
EXTRACT PLAN PREPARED ON 9.3.2026
BASED ON OUTLINE ZONING PLAN No.
S/YL-PH/11 APPROVED ON 17.10.2006

臨時活動場地及公用事業設施裝置(太陽能光伏系統)
及相關填土工程(為期3年)
元朗八鄉丈量約份第108約地段第78號A分段(部分)、
第93號(部分)及第94號(部分)
TEMPORARY ACTIVITY VENUE AND PUBLIC UTILITY INSTALLATION
(SOLAR PHOTOVOLTAIC SYSTEM)
AND ASSOCIATED FILLING OF LAND FOR A PERIOD OF 3 YEARS
LOTS 78 S.A (PART), 93 (PART) AND 94 (PART)
IN D.D 108, PAT HEUNG, YUEN LONG
SCALE 1 : 7 500 比例尺

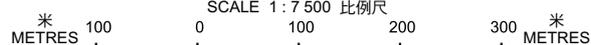

參考編號
REFERENCE No.
AYL-PH/1075

圖 PLAN
A-1a

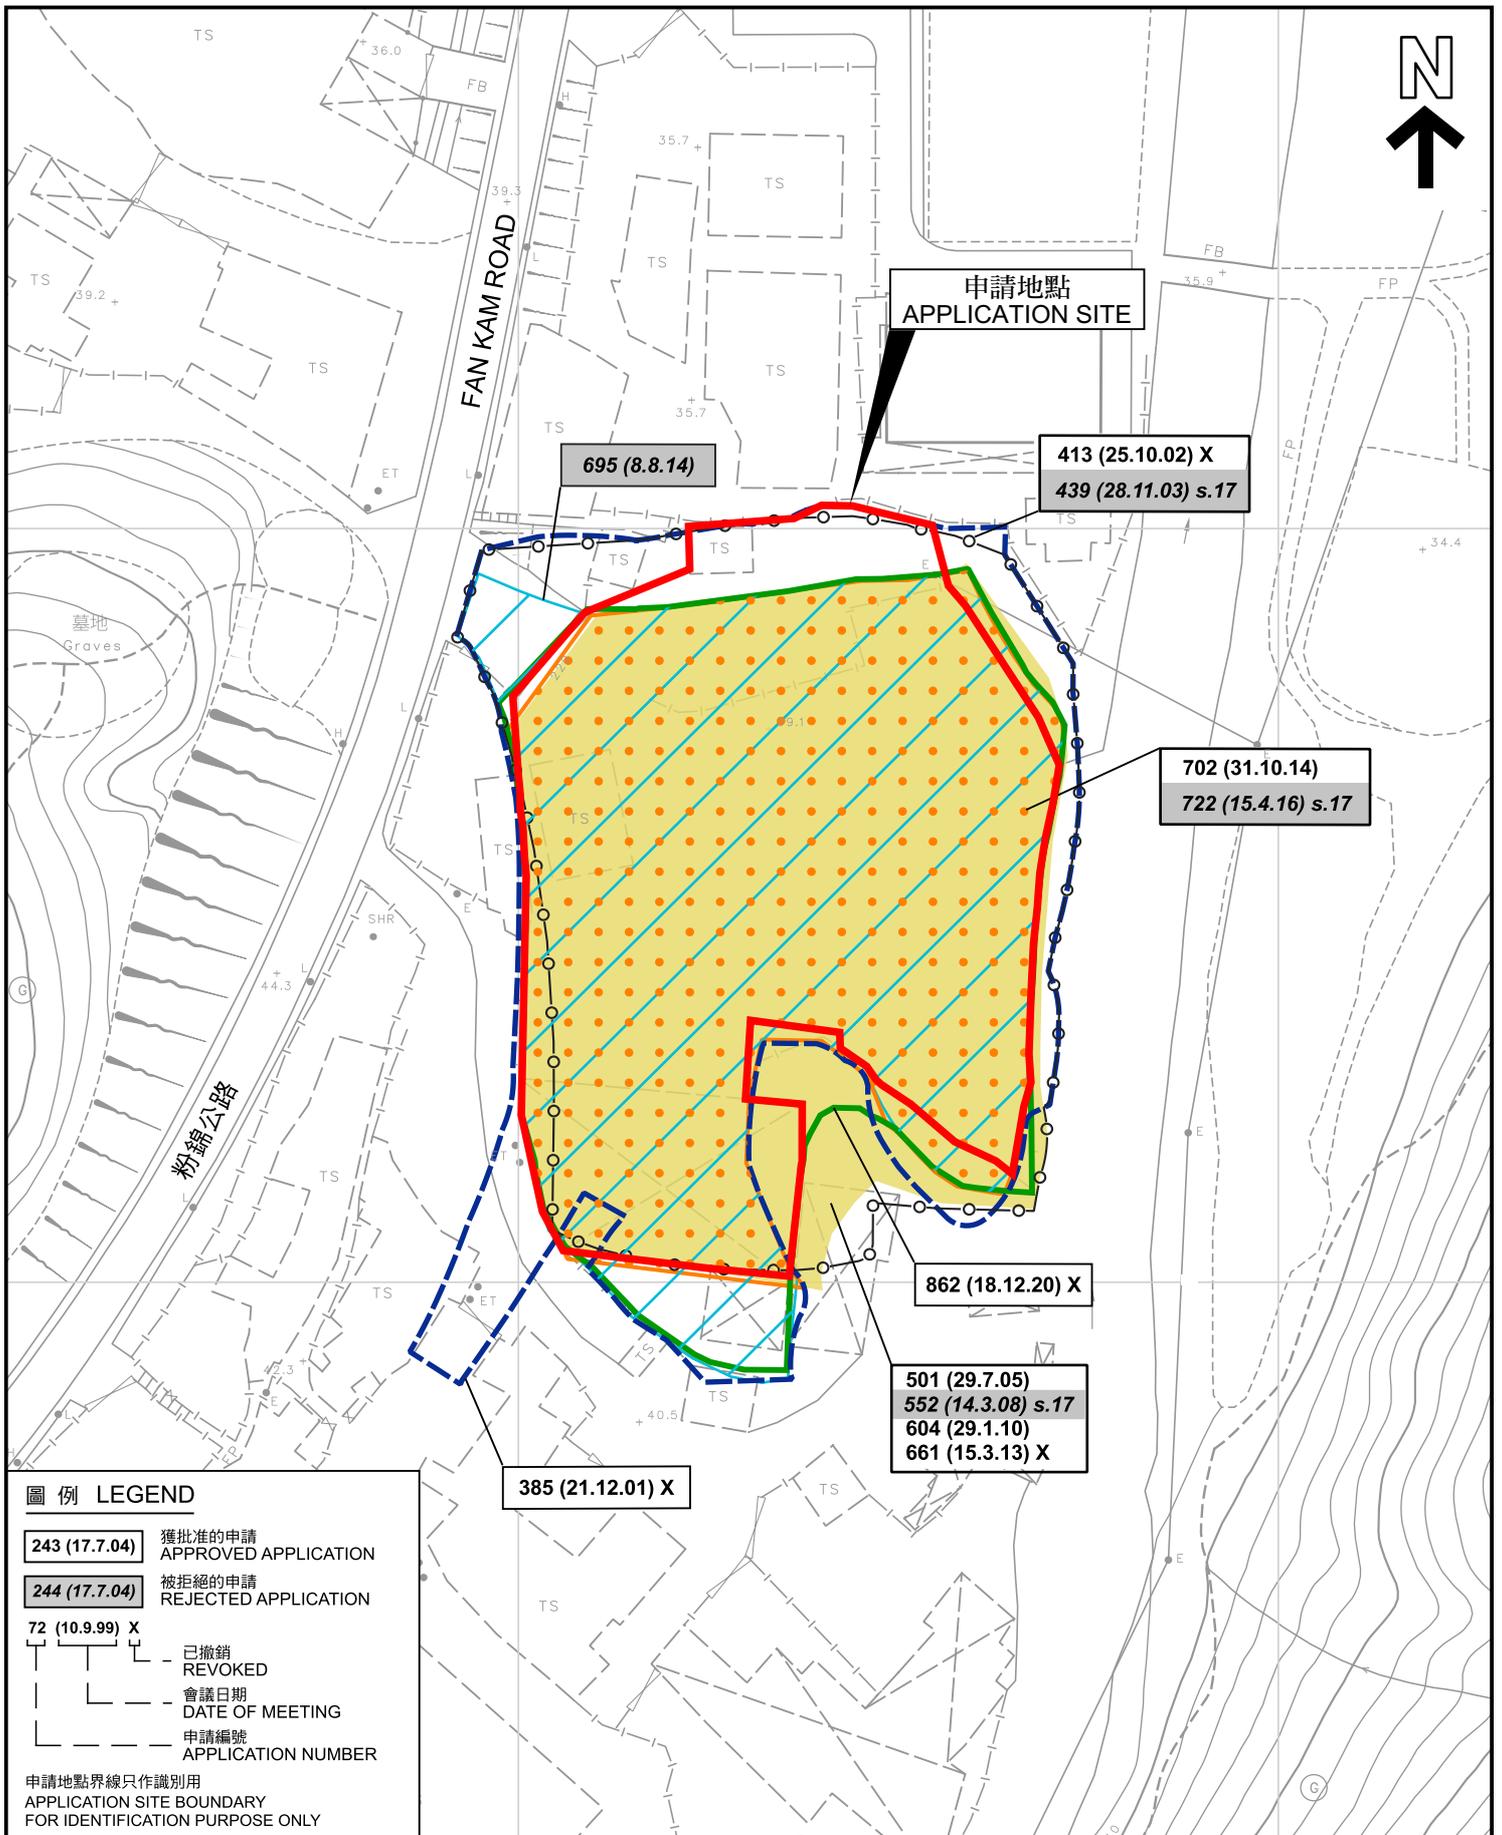

先前申請圖 PREVIOUS APPLICATION PLAN

臨時活動場地及公用事業設施裝置(太陽能光伏系統)及相關填土工程(為期3年)
元朗八鄉丈量約份第108約地段第78號A分段(部分)、第93號(部分)及第94號(部分)
TEMPORARY ACTIVITY VENUE AND PUBLIC UTILITY INSTALLATION (SOLAR PHOTOVOLTAIC SYSTEM) AND ASSOCIATED FILLING OF LAND FOR A PERIOD OF 3 YEARS LOTS 78 S.A (PART), 93 (PART) AND 94 (PART) IN D.D 108, PAT HEUNG, YUEN LONG
SCALE 1 : 1 000 比例尺



規劃署
Planning Department

參考編號
REFERENCE No.
A/YL-PH/1075

圖 PLAN
A-1b

本摘要圖於2026年3月9日擬備，所根據的資料為測量圖編號 2-SE-25C 及 25D
EXTRACT PLAN PREPARED ON 9.3.2026 BASED ON SURVEY SHEETS No. 2-SE-25C & 25D

米 METRES 20 0 20 40 米 METRES



圖例 LEGEND	
	申請地點 (界線只作識別用) APPLICATION SITE (BOUNDARY FOR IDENTIFICATION PURPOSE ONLY)
	入口/出口 INGRESS / EGRESS

本摘要圖於2026年3月9日擬備，
所根據的資料為地政總署於2025年1月3日
拍得的航攝照片編號E246532C
EXTRACT PLAN PREPARED ON 9.3.2026
BASED ON AERIAL PHOTO No.
E246532C TAKEN ON 3.1.2025
BY LANDS DEPARTMENT

航攝照片 AERIAL PHOTO

臨時活動場地及公用事業設施裝置 (太陽能光伏系統)
及相關填土工程 (為期3年)
元朗八鄉丈量約份第108約地段第78號A分段 (部分)、
第93號 (部分) 及第94號 (部分)
TEMPORARY ACTIVITY VENUE AND PUBLIC UTILITY INSTALLATION
(SOLAR PHOTOVOLTAIC SYSTEM)
AND ASSOCIATED FILLING OF LAND FOR A PERIOD OF 3 YEARS
LOTS 78 S.A (PART), 93 (PART) AND 94 (PART)
IN D.D 108, PAT HEUNG, YUEN LONG

		規劃署 Planning Department	
參考編號 REFERENCE No.		圖 PLAN	
AYL-PH/1075		A-3	



申請地點界線只作識別用 APPLICATION SITE BOUNDARY FOR IDENTIFICATION PURPOSE ONLY

實地照片 SITE PHOTOS

臨時活動場地及公用事業設施裝置(太陽能光伏系統)
及相關填土工程(為期3年)
元朗八鄉丈量約份第108約地段第78號A分段(部分)、
第93號(部分)及第94號(部分)
TEMPORARY ACTIVITY VENUE AND PUBLIC UTILITY INSTALLATION
(SOLAR PHOTOVOLTAIC SYSTEM)
AND ASSOCIATED FILLING OF LAND FOR A PERIOD OF 3 YEARS
LOTS 78 S.A (PART), 93 (PART) AND 94 (PART)
IN D.D 108, PAT HEUNG, YUEN LONG



規劃署
Planning Department

參考編號
REFERENCE No.
AYL-PH/1075

圖 PLAN
A-4

本圖於2026年3月9日擬備，所根據的資料為攝於2026年3月3日的實地照片
PLAN PREPARED ON 9.3.2026
BASED ON SITE PHOTOS
TAKEN ON 3.3.2026