


要覽圖 KEY PLAN
SCALE 1 : 50 000 比例尺

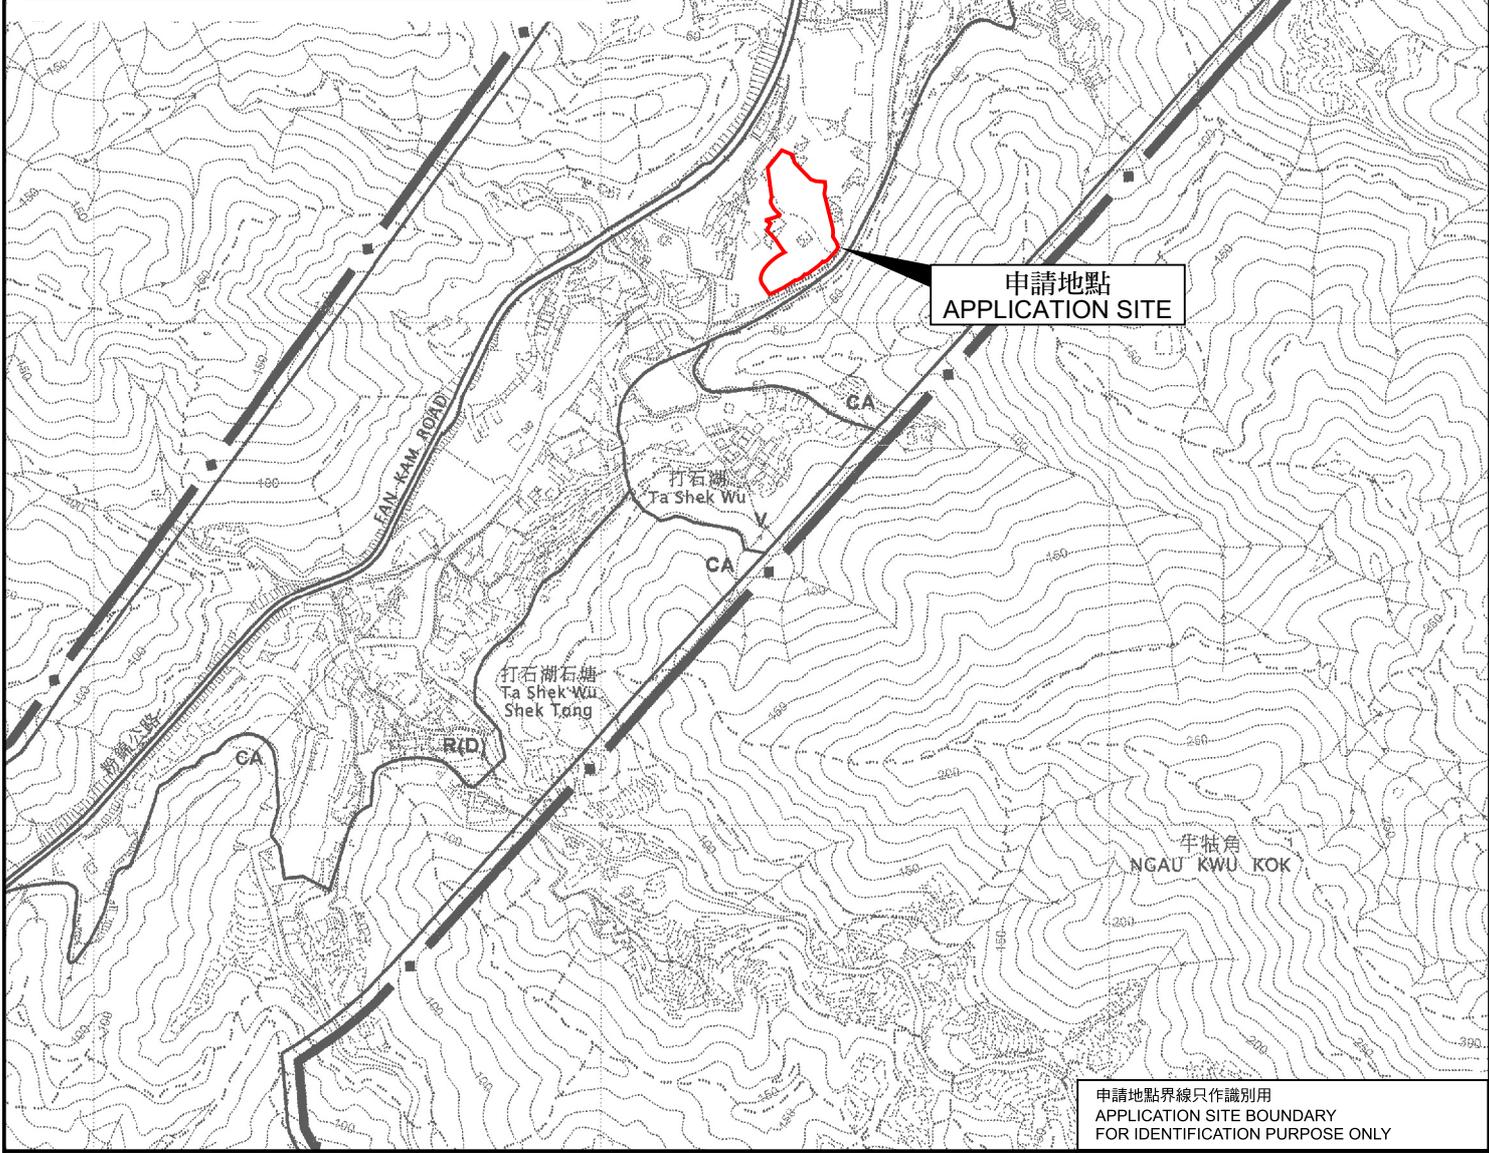

申請地點 APPLICATION SITE

申請地點界線只作識別用
APPLICATION SITE BOUNDARY
FOR IDENTIFICATION PURPOSE ONLY

位置圖 LOCATION PLAN

本摘圖於2026年3月16日擬備，
所根據的資料為於2006年10月17日
核准的分區計劃大綱圖編號 S/YL-PH/11
EXTRACT PLAN PREPARED ON 16.3.2026
BASED ON OUTLINE ZONING PLAN No.
S/YL-PH/11 APPROVED ON 17.10.2006

臨時可循環再造物料回收中心(廢舊五金及鋼通架)
連附屬設施及相關填土工程(為期3年)
元朗八鄉丈量約份第108約地段第91號(部分)、
第98號、第99號、第100號及第101號
TEMPORARY RECYCLABLE COLLECTION CENTRE
(WASTE METALWARE AND STEEL SCAFFOLDS) WITH ANCILLARY FACILITIES
AND ASSOCIATED FILLING OF LAND FOR A PERIOD OF 3 YEARS
LOTS 91 (PART), 98, 99, 100 AND 101 IN D.D. 108, PAT HEUNG, YUEN LONG



參考編號
REFERENCE No.
A/YL-PH/1090

圖 PLAN
A-1

