


申請地點
APPLICATION SITE

要覽圖 KEY PLAN

SCALE 1 : 50 000 比例尺

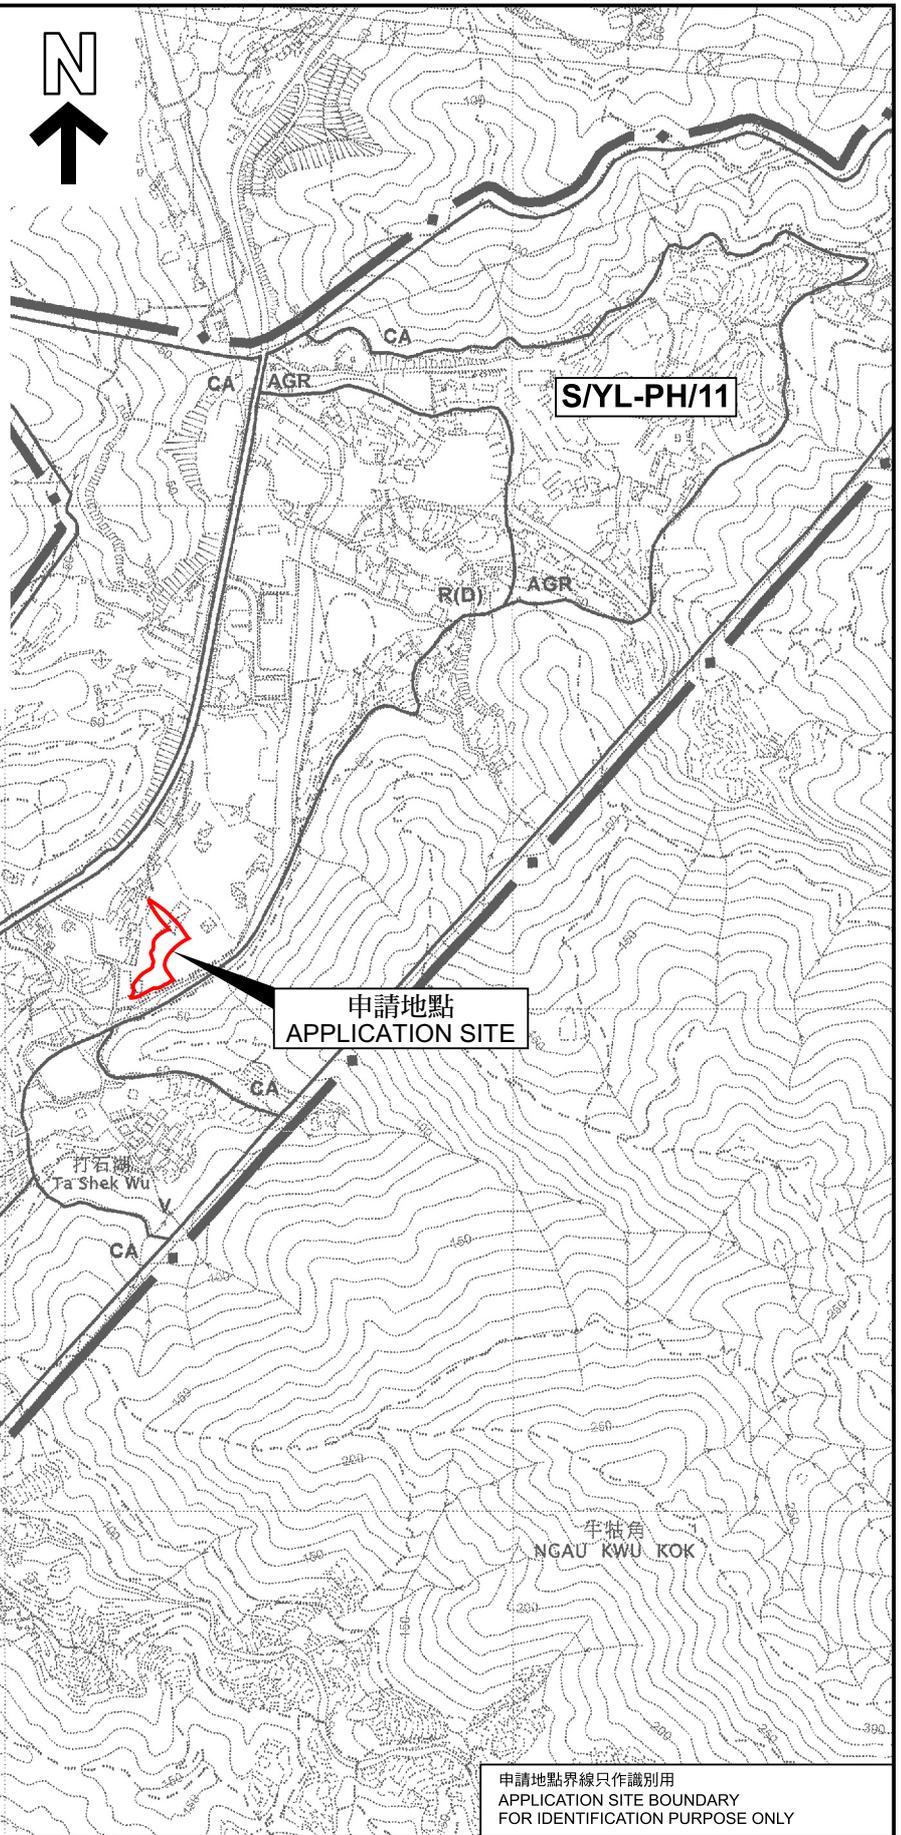

申請地點
APPLICATION SITE

申請地點界線只作識別用
APPLICATION SITE BOUNDARY
FOR IDENTIFICATION PURPOSE ONLY

位置圖 LOCATION PLAN

本摘圖於2026年3月16日擬備，
所根據的資料為於2006年10月17日
核准的分區計劃大綱圖編號 S/YL-PH/11
EXTRACT PLAN PREPARED ON 16.3.2026
BASED ON OUTLINE ZONING PLAN No.
S/YL-PH/11 APPROVED ON 17.10.2006

擬議臨時商店及服務行業(鋼通架銷售及租賃)
及露天存放鋼通架連附屬設施及相關填土工程(為期3年)
元朗八鄉丈量約份第108約地段第102號
PROPOSED TEMPORARY SHOP AND SERVICES
(SALES AND RENTAL OF STEELS SCAFFOLDS)
AND OPEN STORAGE OF STEELS SCAFFOLDS WITH ANCILLARY FACILITIES
AND ASSOCIATED FILLING OF LAND FOR A PERIOD OF 3 YEARS
LOT 102 IN D.D. 108, PAT HEUNG, YUEN LONG

SCALE 1 : 7 500 比例尺

米 METRES 100 0 100 200 300 米 METRES



規劃署
Planning Department

參考編號
REFERENCE No.
A/YL-PH/1091

圖 PLAN
A-1