



申請地點
APPLICATION SITE

高架行人走廊
(有待詳細設計)
ELEVATED WALKWAY
(SUBJECT TO DETAILED DESIGN)


G/IC 抽水房
Pump House

文化及/或商業、
消閒及與旅遊有關的用途
CULTURAL AND / OR COMMERCIAL,
LEISURE AND TOURISM RELATED USES

東區海底隧道通風大樓
EASTERN HARBOUR CROSSING
VENTILATION BUILDING

文化及/或商業
消閒及與旅遊有關
CULTURAL AND / OR COM
LEISURE AND TOURISM RE

煤氣檢管
GAS PIGGING S

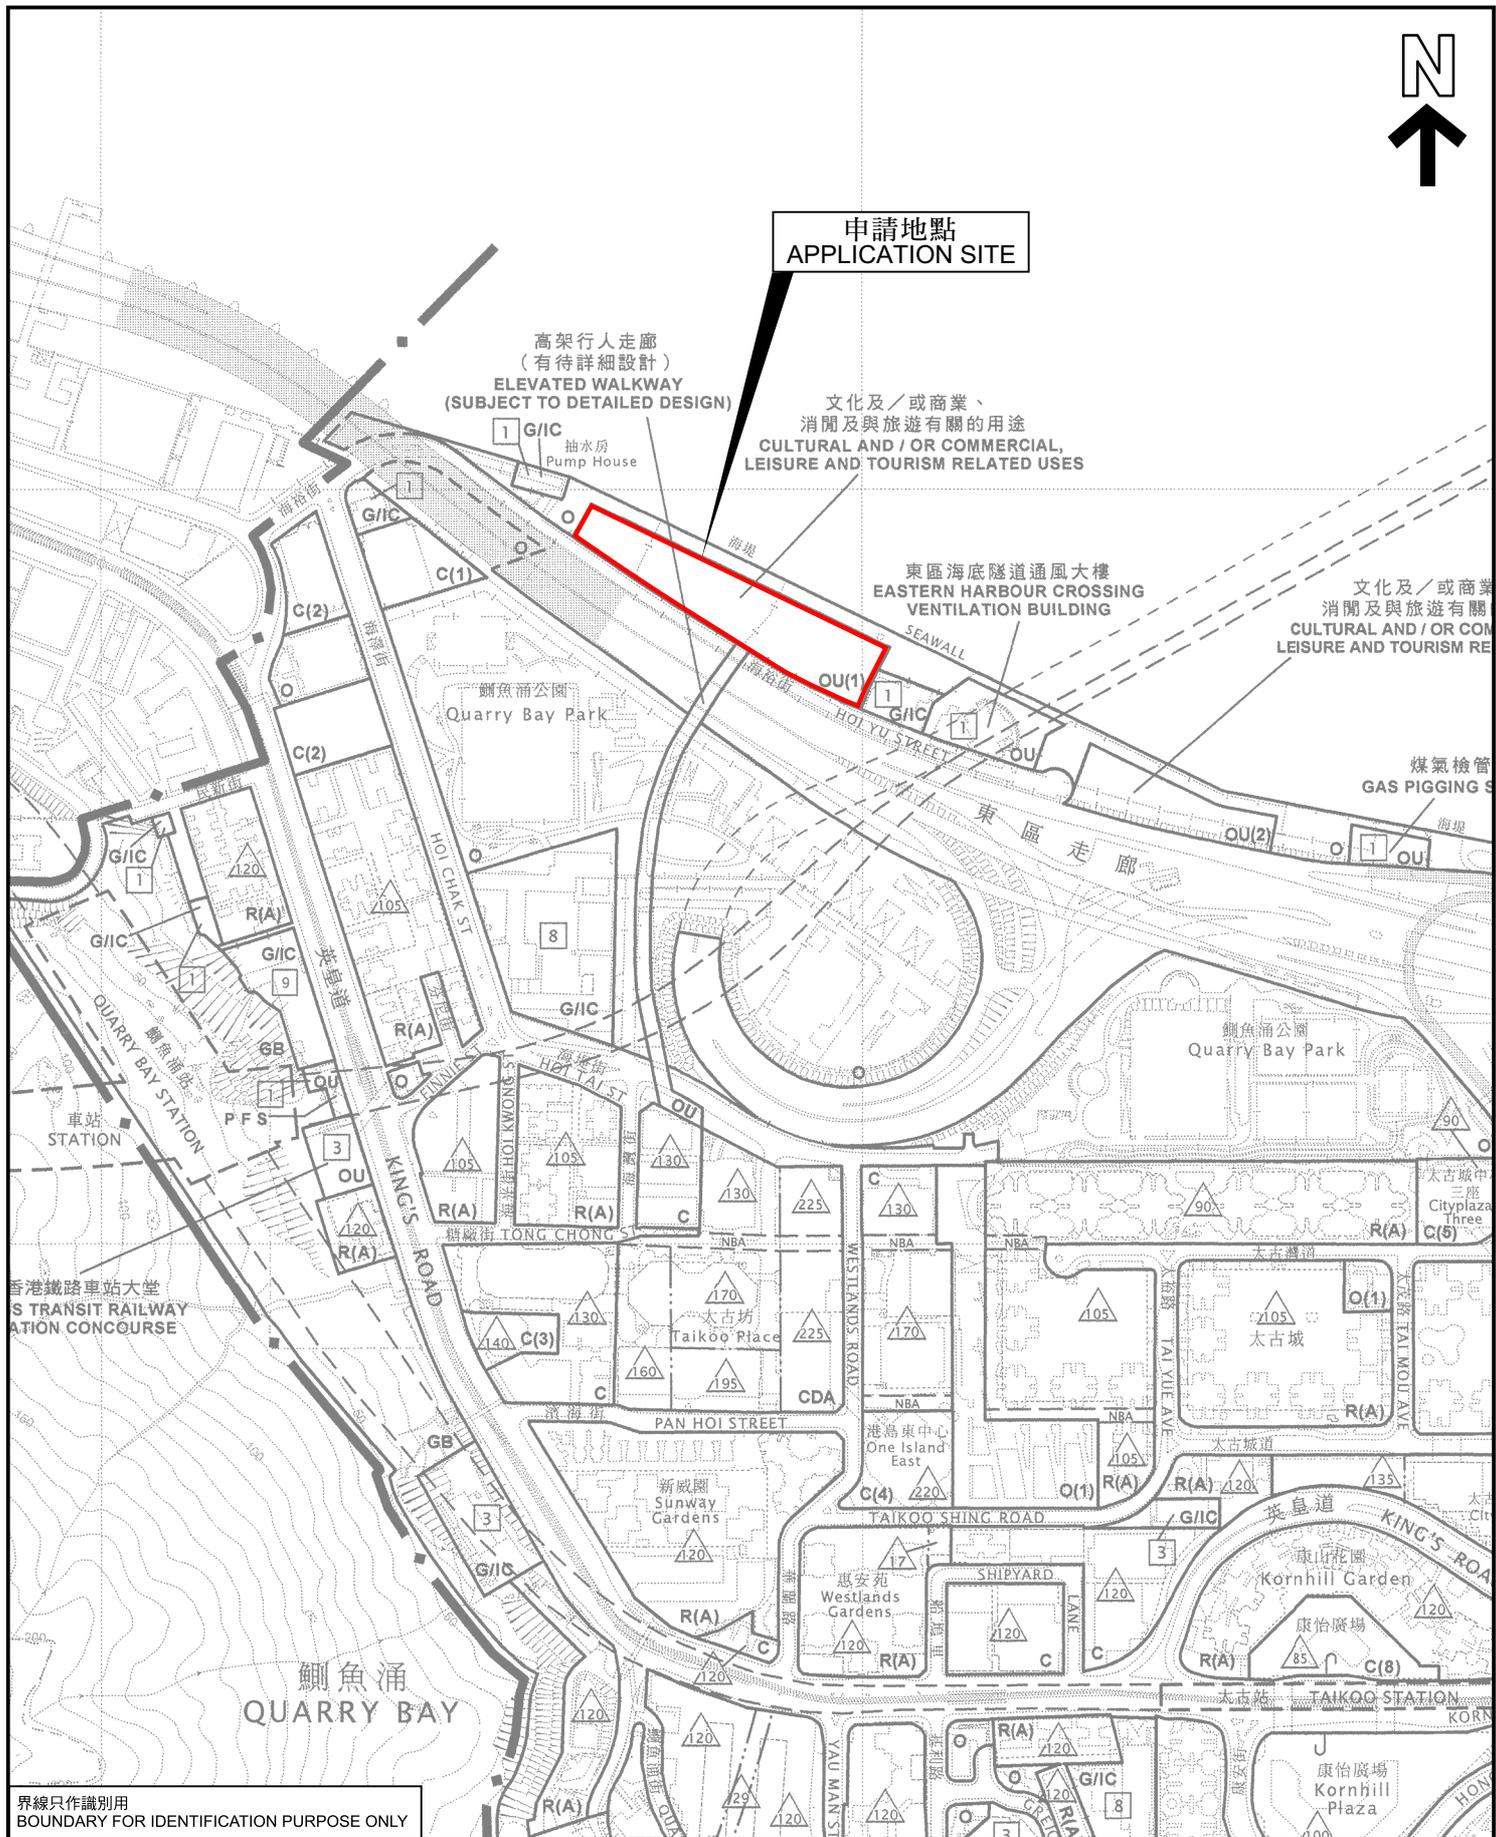

界線只作識別用
BOUNDARY FOR IDENTIFICATION PURPOSE ONLY

位置圖 LOCATION PLAN

修訂適用於申請地點位於「其他指定用途」註明「文化及/或商業、
消閒及與旅遊有關的用途」地帶的《註釋》
香港鰂魚涌海裕街內地段第8590號餘段(部分)及第8723號餘段(部分)和毗連政府土地
TO AMEND THE NOTES OF THE "OTHER SPECIFIED USES"
ANNOTATED "CULTURAL AND/OR COMMERCIAL, LEISURE AND
TOURISM RELATED USES" ZONE APPLICABLE TO THE SITE
INLAND LOTS 8590 RP (PART) AND 8723 RP (PART) AND
ADJOINING GOVERNMENT LAND, HOI YU STREET, QUARRY BAY, HONG KONG

SCALE 1 : 5 000 比例尺

米 100 0 100 200 米
METRES



規劃署
Planning Department

參考編號
REFERENCE No.
Y/H21/7

圖 PLAN
Z - 1

本摘要圖於2026年3月17日擬備，
所根據的資料為於2010年7月6日
核准的分區計劃大綱圖編號S/H21/28
EXTRACT PLAN PREPARED ON 17.3.2026
BASED ON OUTLINE ZONING PLAN No.
S/H21/28 APPROVED ON 6.7.2010