


**要覽圖 KEY PLAN**

SCALE 1:50 000 比例尺

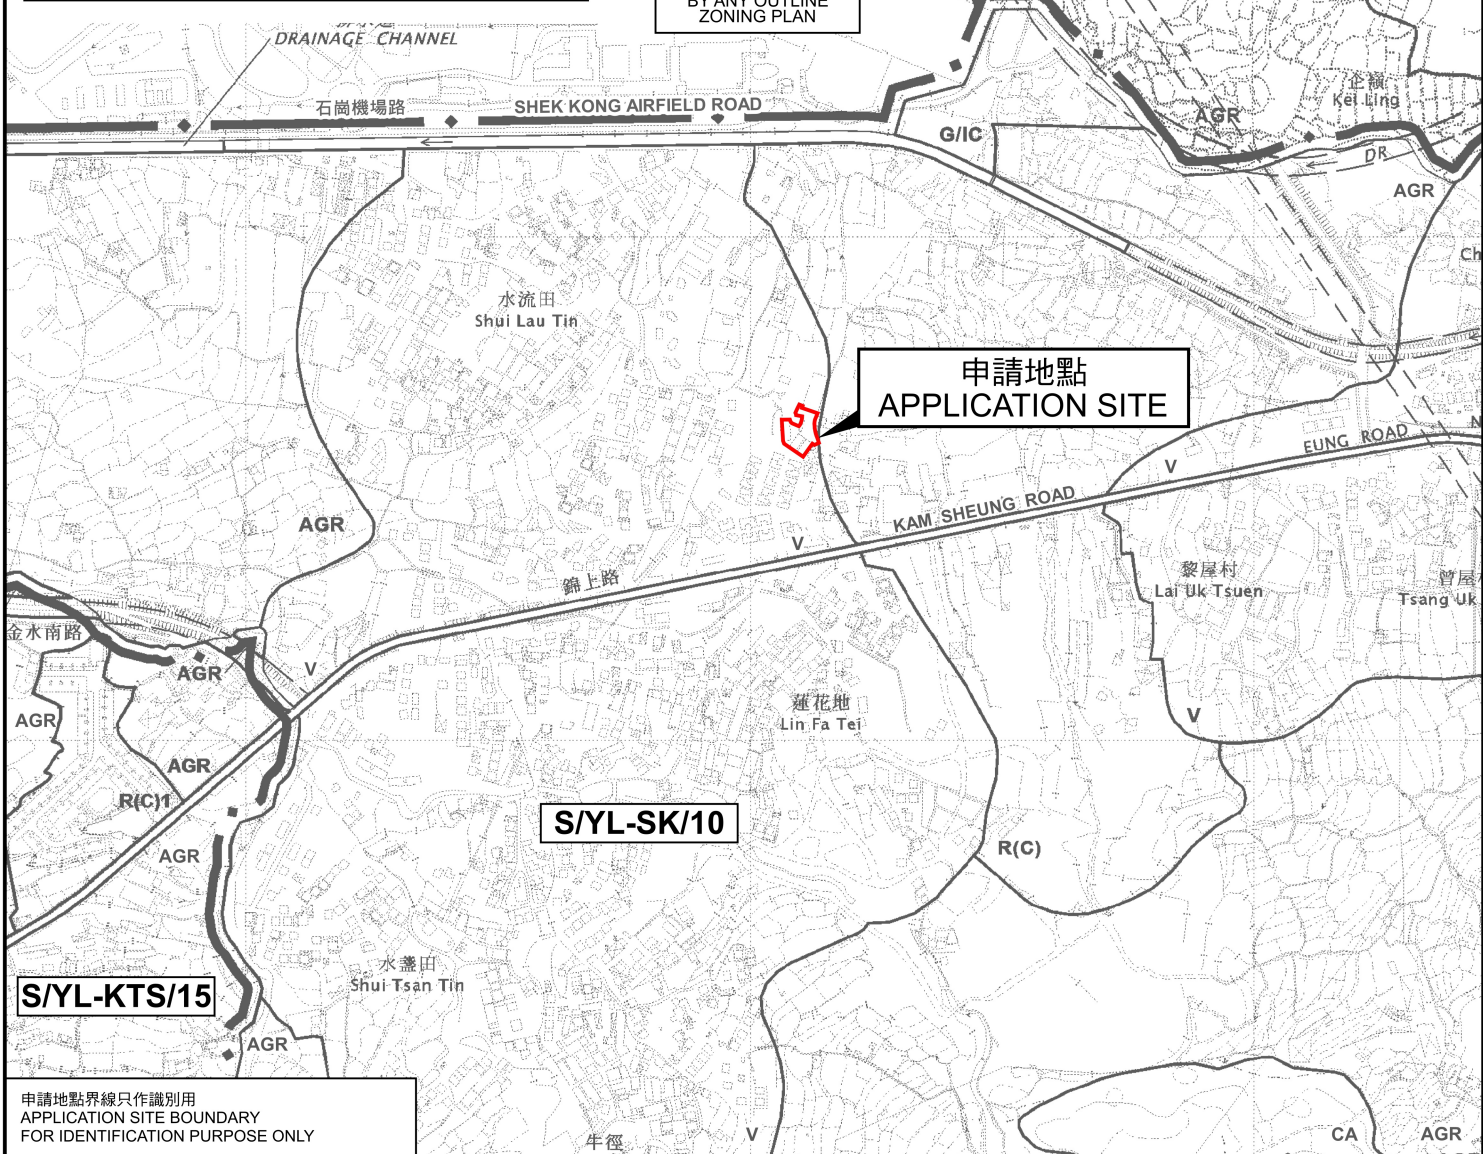

**位置圖 LOCATION PLAN**

臨時商店及服務行業（汽車陳列室）連附屬設施及相關填土工程（為期3年）  
 新界元朗八鄉蓮花地丈量約份第112約地段第377號（部分）、  
 第378號（部分）、第380號（部分）、第387號（部分）及第388號（部分）  
 TEMPORARY SHOP AND SERVICES (MOTOR-VEHICLE SHOWROOM)  
 WITH ANCILLARY FACILITIES AND ASSOCIATED FILLING OF LAND  
 FOR A PERIOD OF 3 YEARS  
 LOTS 377 (PART), 378 (PART), 380 (PART), 387 (PART), 388 (PART) IN D.D. 112,  
 LIN FA TEI, PAT HEUNG, YUEN LONG, NEW TERRITORIES  
 SCALE 1:7 500 比例尺

米 METRES 100 0 100 200 300 米 METRES



**規劃署**  
 Planning Department

參考編號  
 REFERENCE No.  
**A/YL-SK/435**

圖 PLAN  
**A-1**

申請地點界線只作識別用  
 APPLICATION SITE BOUNDARY  
 FOR IDENTIFICATION PURPOSE ONLY

本摘要圖於2026年4月10日擬備，  
 所根據的資料為於2025年10月17日  
 展示的分區計劃大綱圖編號 S/YL-SK/10  
 EXTRACT PLAN PREPARED ON  
 10.4.2026 BASED ON OUTLINE ZONING  
 PLAN No. S/YL-SK/10 EXHIBITED ON  
 17.10.2025