


回應部門意見：漁農署自然保育

規劃申請編號 A-YL-KTS-1099 申請人現再承諾：申請地點獲規劃許可批准後；會再次向漁農署農場組申請農用構築物批准書。按相關(漁農署及地政署)規定要求：由專業土地測量師擬定相關邊界位置；按有關保育條件要求分界線圍牆或圍網申請人都負責建造費用。在新羊棚建造完成後將所有 33 隻羊帶到新羊棚棲息。將原有舊羊棚拆除移走地下硬鋪面。做自然保育用途。


D.D. 113  
S/YL-KTS/15

縮小申請面積位置位

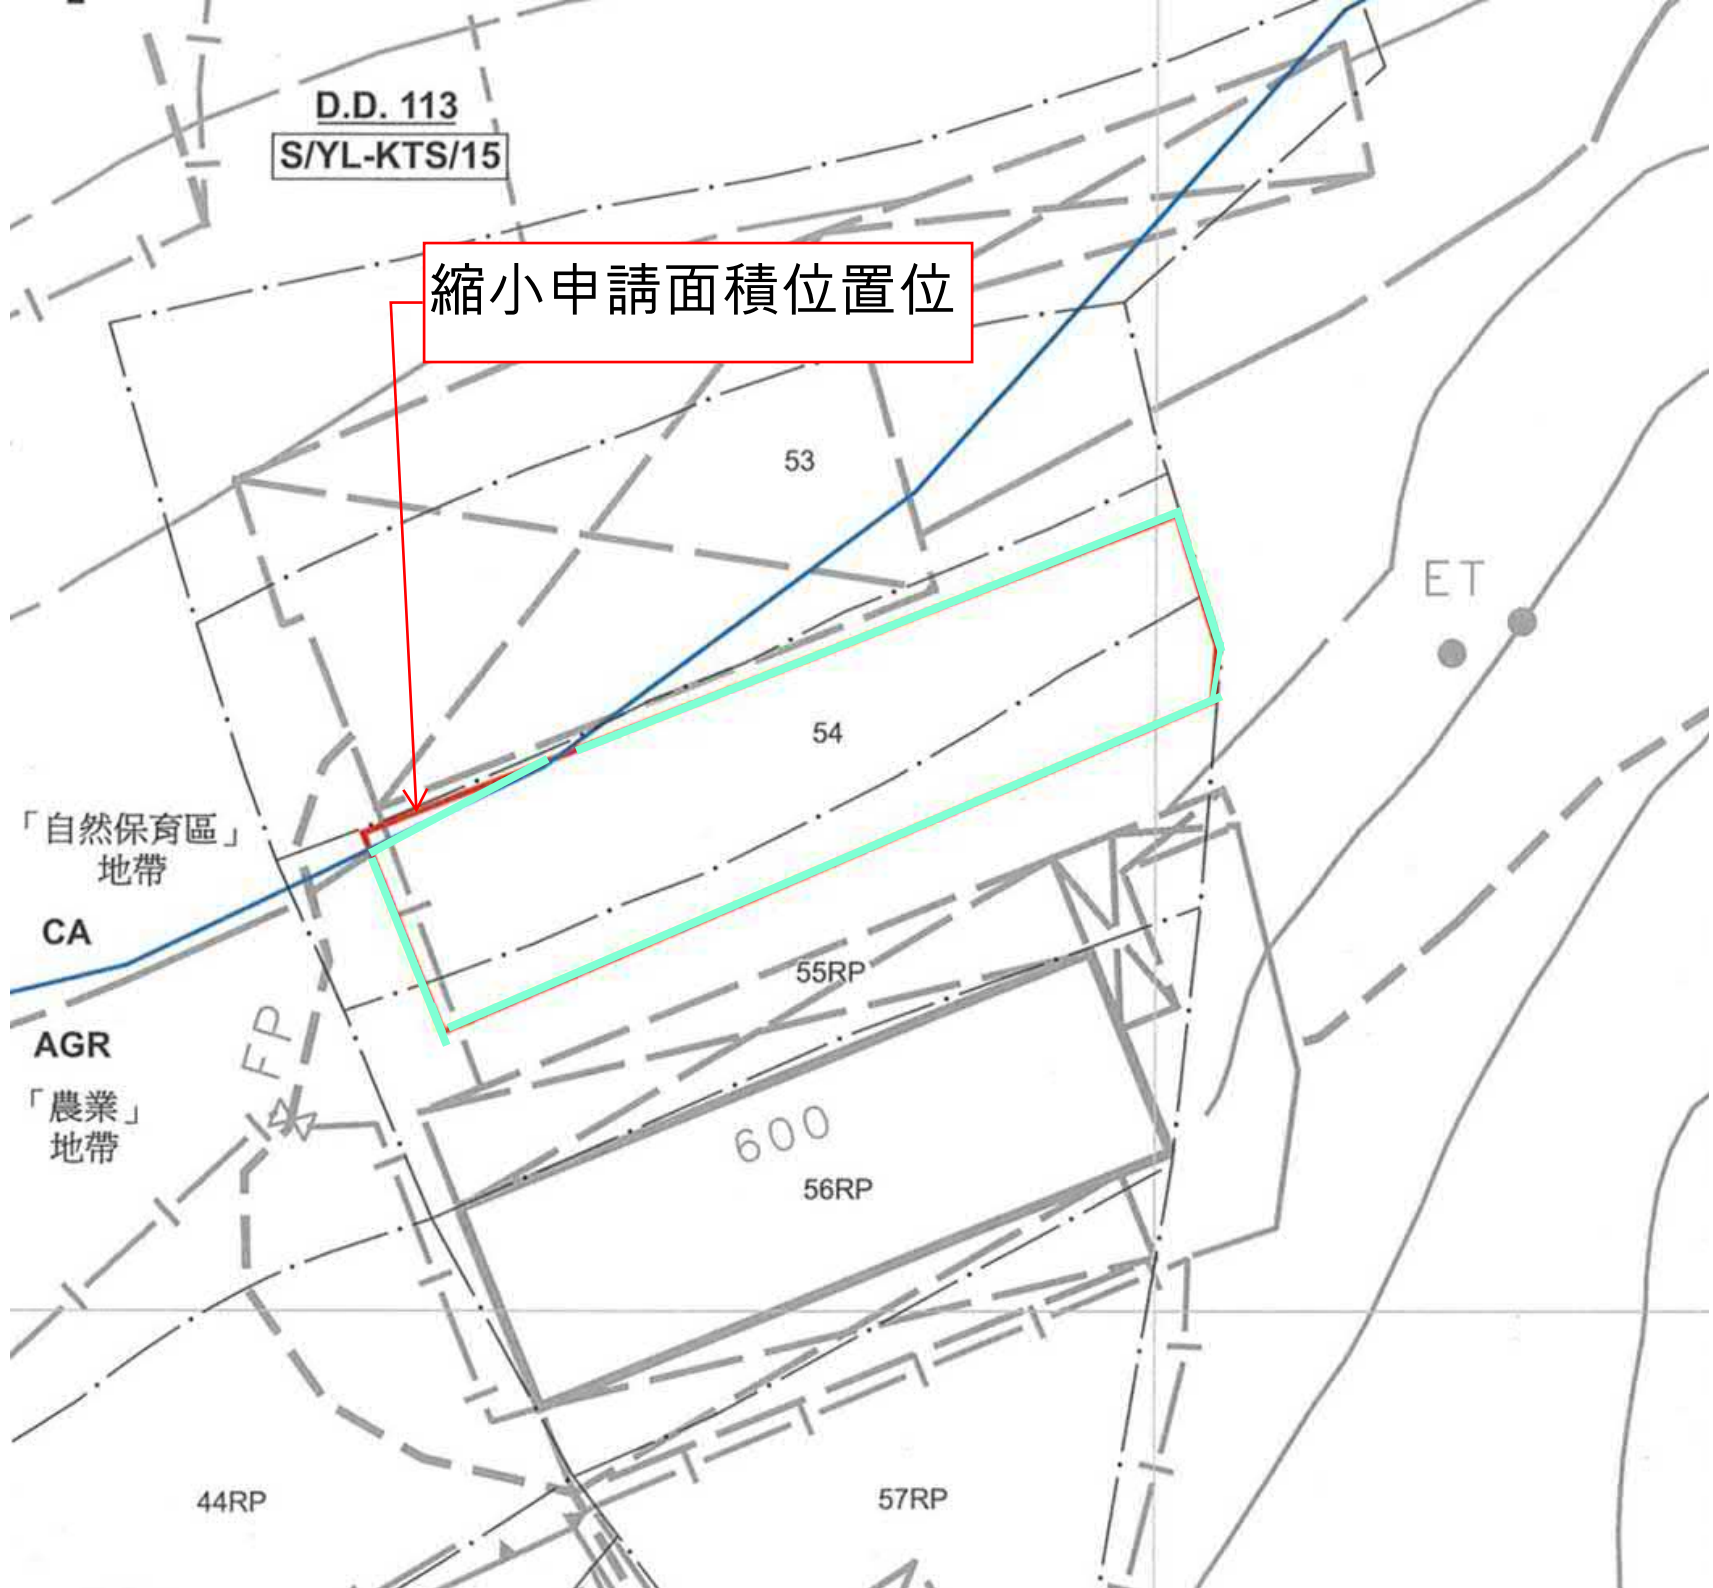



申請做硬鋪面(0.1米英泥沙)位圖(一)

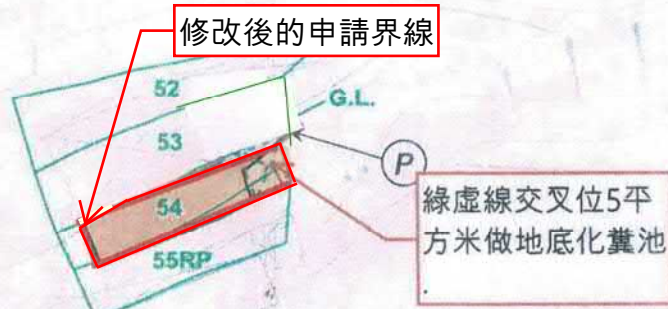

丈量約份第113約  
D.D.113

圖例 LEGEND

-  事涉地點(粉紅色標示)  
SUBJECT SITE (COLOURED PINK)
- 53** 地段編號  
LOT NUMBER
-  地段界線  
LOT BOUNDARY
- G.L.** 政府土地  
GOVERNMENT LAND

地段界線由地政總署測繪處土地信息中心提供  
LOT BOUNDARY PROVIDED BY LAND INFORMATION CENTRE,  
SURVEY AND MAPPING OFFICE OF THE LANDS DEPARTMENT

2025年7月2日根據測量圖編號  
6-NE-17C製備的摘要圖  
EXTRACT PLAN PREPARED ON 2.7.2025  
BASED ON SURVEY SHEET No(s).  
6-NE-17C

丈量約份第113約  
的地段及毗鄰政府土地  
LOT(S) IN D.D.113  
AND ADJOINING GOVERNMENT LAND  
SCALE 1:1,000 比例尺

