




要覽圖 KEY PLAN
SCALE 1 : 50 000 比例尺

后海灣
(深圳灣)
DEEP BAY
(SHENZHEN WAN)

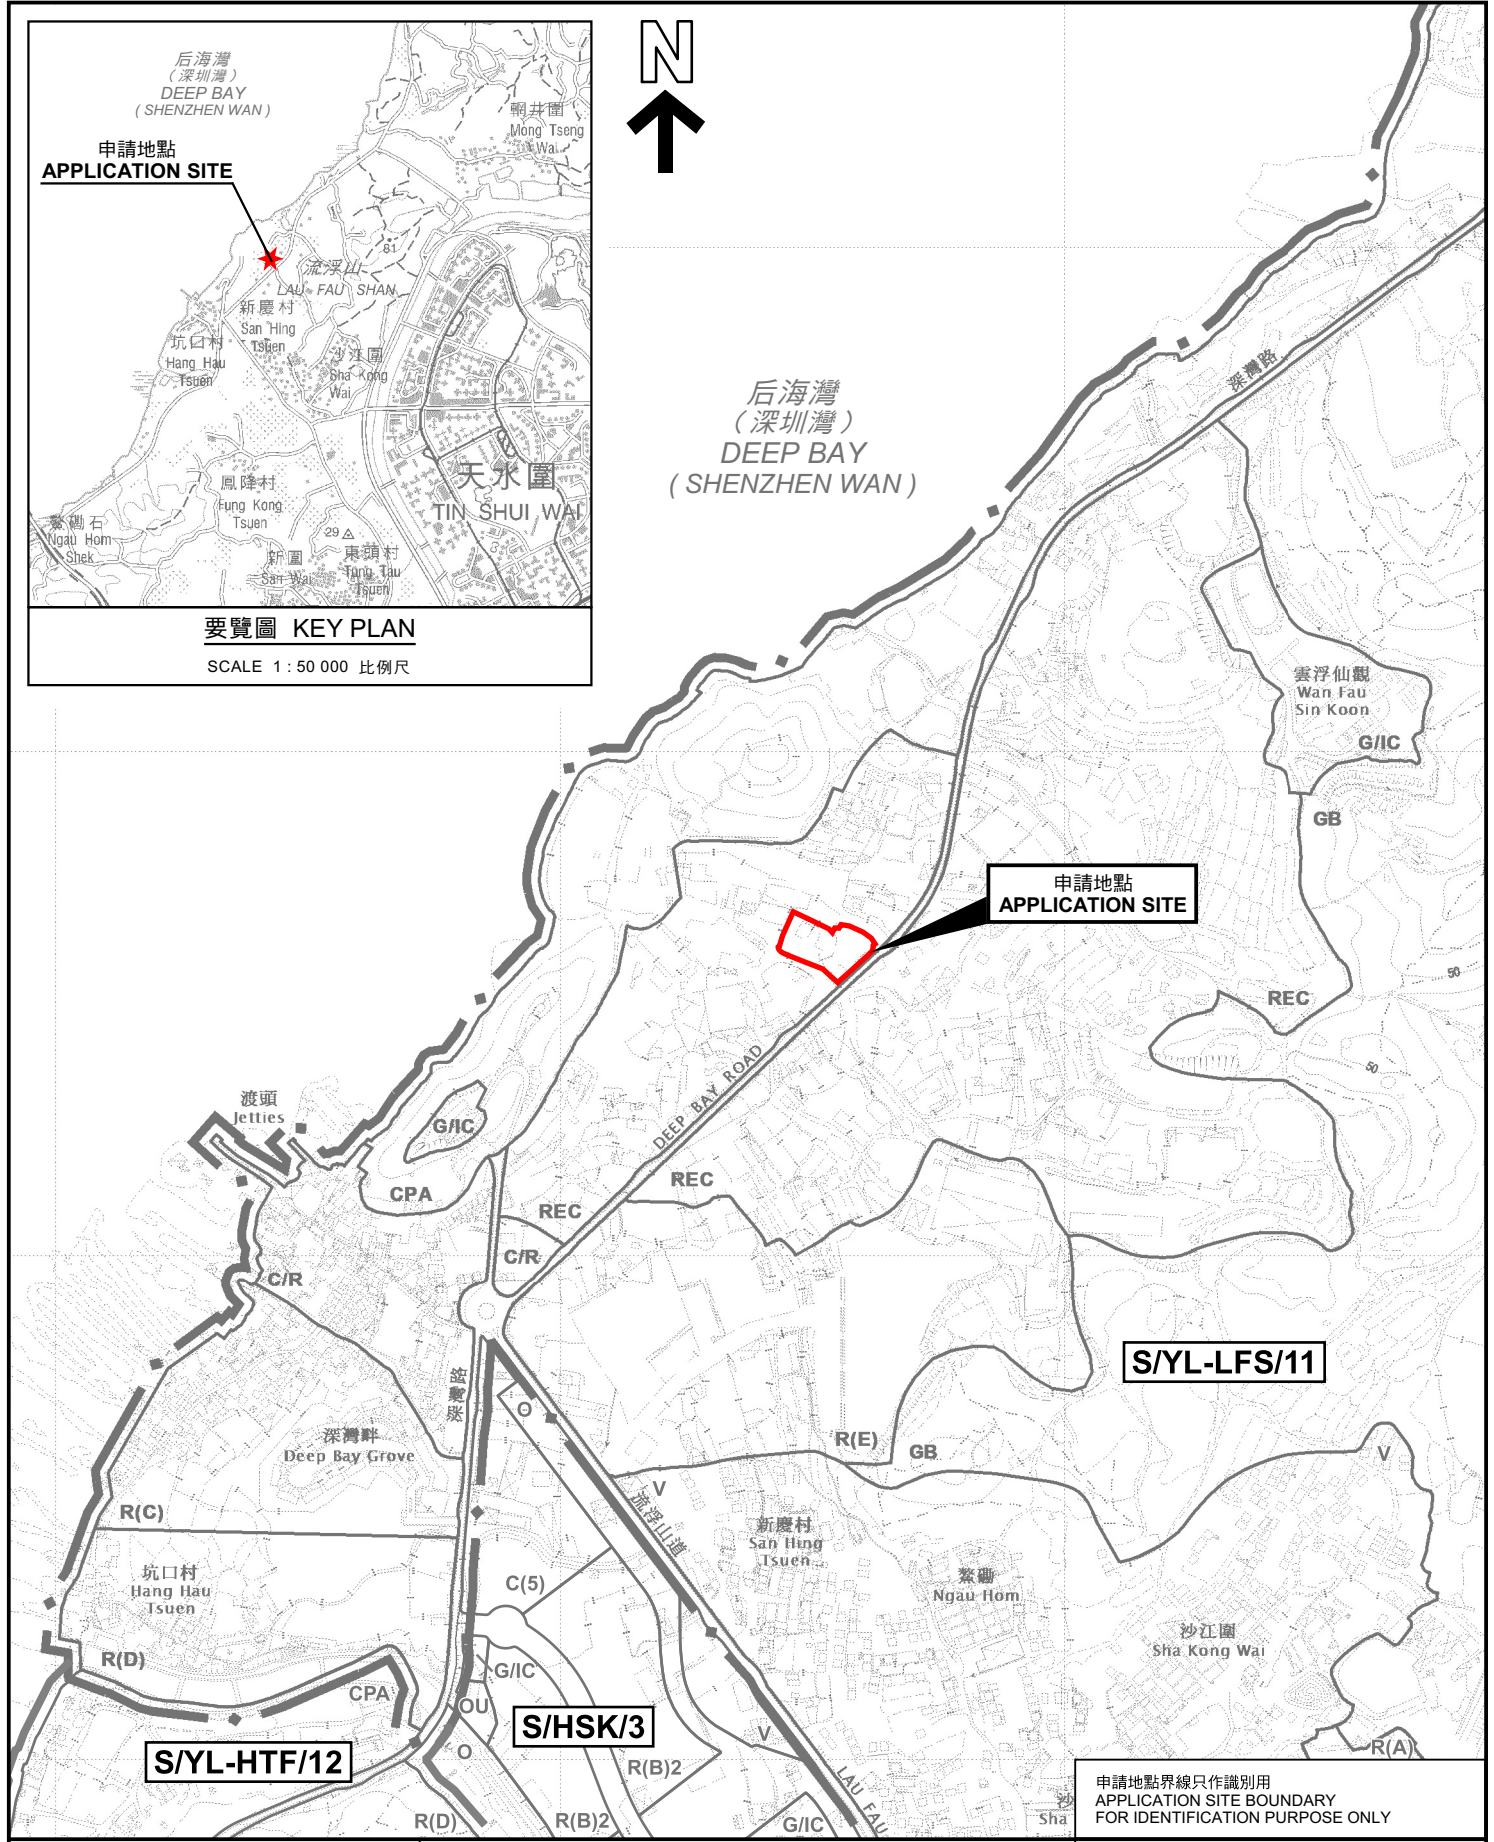


申請地點界線只作識別用
APPLICATION SITE BOUNDARY
FOR IDENTIFICATION PURPOSE ONLY

位置圖 LOCATION PLAN

擬議臨時露天存放建築材料(為期3年)
元朗流浮山丈量約份第129約多個地段和毗連政府土地
PROPOSED TEMPORARY OPEN STORAGE OF
CONSTRUCTION MATERIALS FOR A PERIOD OF 3 YEARS
VARIOUS LOTS IN D.D. 129 AND ADJOINING GOVERNMENT LAND,
LAU FAU SHAN, YUEN LONG

SCALE 1 : 7 500 比例尺

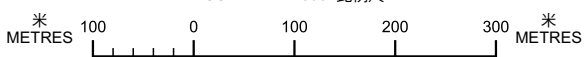

本摘要圖於2026年5月13日擬備，
所根據的資料為於2022年4月12日
核准的分區計劃大綱圖編號 S/YL-LFS/11
EXTRACT PLAN PREPARED ON 13.5.2026
BASED ON OUTLINE ZONING PLAN No.
S/YL-LFS/11 APPROVED ON 12.4.2022

 **規劃署**
Planning Department

參考編號
REFERENCE No.
A/YL-LFS/607

圖 PLAN
A-1