

貴會檔案號碼： TPB/A/YL-NSW/366

本函檔案： XXXXXXXXXX

城市規劃委員會  
香港北角渣華道 333 號  
北角政府合署

執事先生台鑒，

有關：元朗壘圍第 104 約地段 3730E(部份)、3733(部份)、3734A(部份)、  
3734B1、3734BRP(部份)、3734RP(部份)、3535RP(部份)  
申請臨時私人泳池及花園用途續期三年

本公司為元朗壘圍第 104 地約地段 3730E 的業權人，有關在地段 3730E 的屋宇早於 2004 年落成，就上述標題的申請只佔此地段的小部份位置，並沒有涉及任何上述申請的結構物，日後亦不會在此地段加建結構物。

隨附泳池的平面配置圖(其中黃色部份屬於 3730E 的地段範圍內)供 貴會查閱。

此 致




李富傳

日期：2026 年 5 月 7 日

**LEGEND**

- SITE BOUNDARY
- LOT BOUNDARY
- 3735 LOT NO. 3735
- [Cross-hatch pattern] PAVING BLOCK
- [Dotted pattern] GRASS
- [Wavy line pattern] SWIMMING POOL

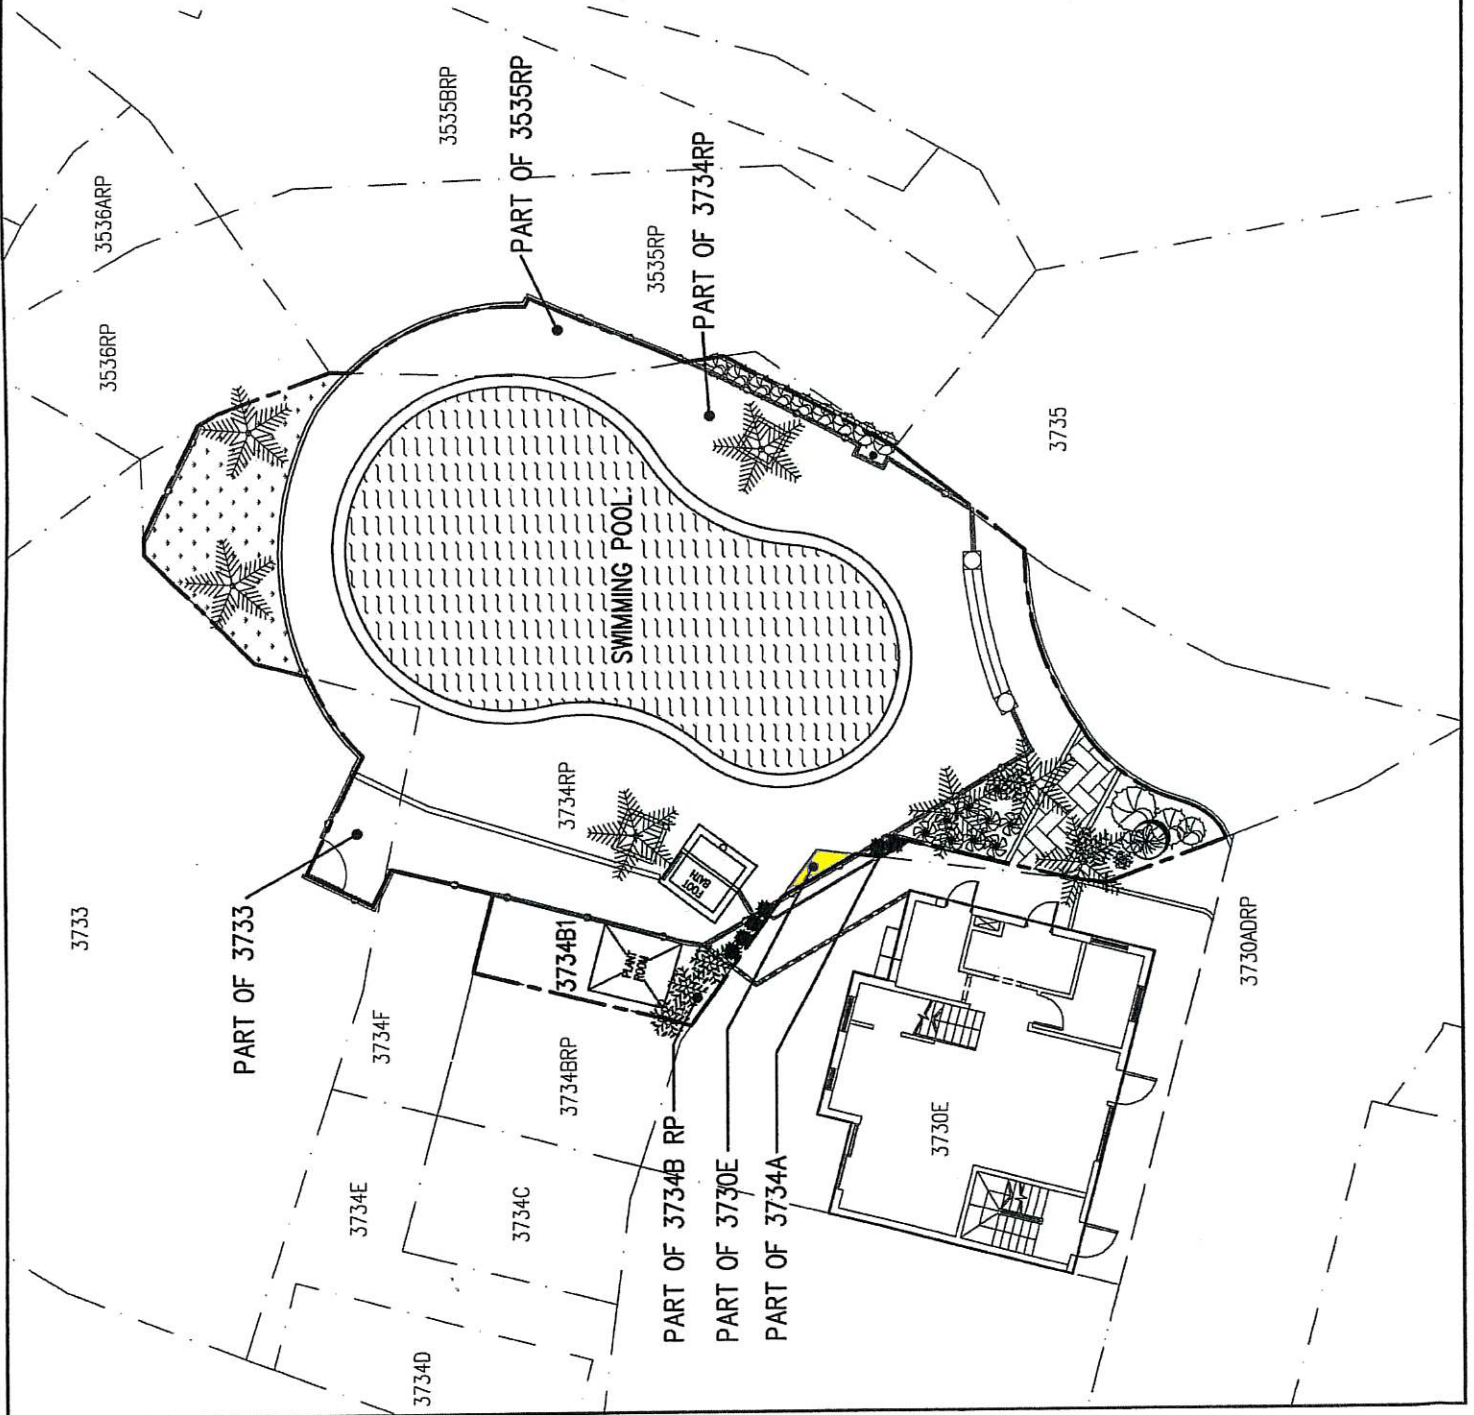

REV.	DATE	DESCRIPTION
BUILDING CONTRACTOR WING SEING BUILDING CONSTRUCTION LTD.		
PROJECT PROPOSED SWIMMING POOL AT LOT NO. 3734 S.A. 3734 S.B ss.1 & PART OF 3734 S.B. RP, PART OF 3734RP, PART OF 3730 S.E., PART OF 3733 & PART OF 3535RP IN DD104 POK WAI, YUEN LONG, N.T.		
DRAWING TITLE SWIMMING POOL LAYOUT PLAN		
DRAWN BY		CHECKED BY
DATE FEB 2017		JOB NO. SH/PW
SCALE 1 : 200(A4)		DWG. NO. APPENDIX II
		REV. B