


**要覽圖 KEY PLAN**  
SCALE 1:50 000 比例尺


深圳市  
SHENZHEN SHI

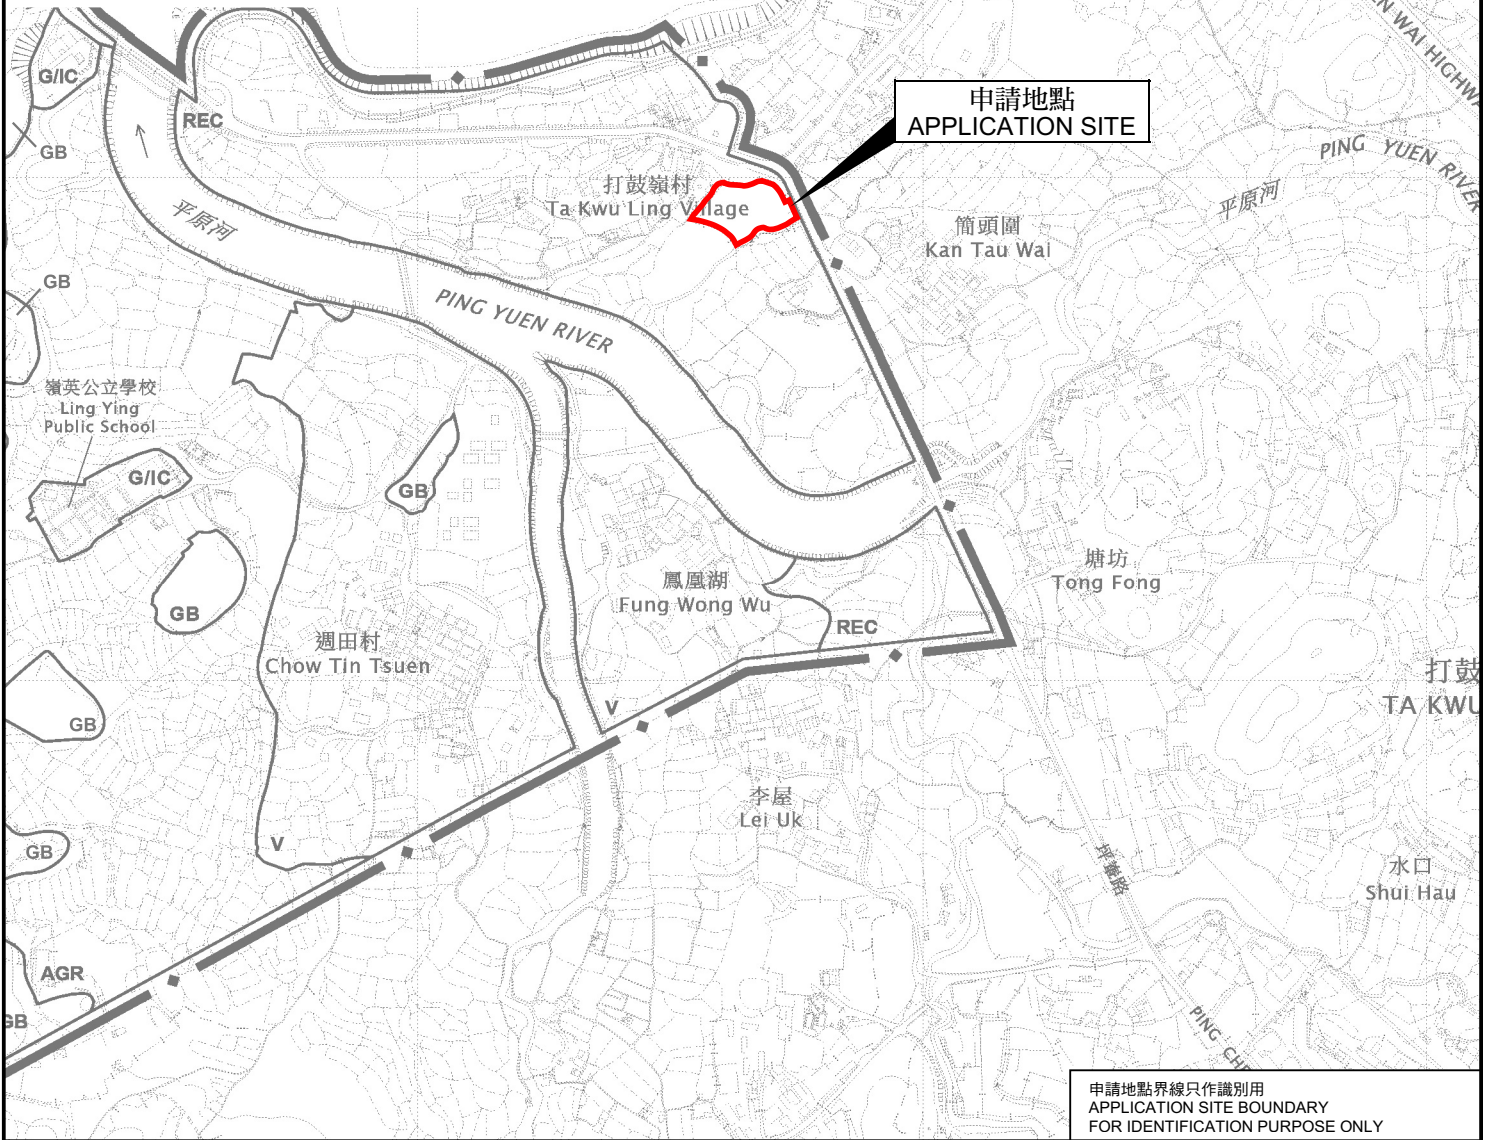

申請地點界線只作識別用  
APPLICATION SITE BOUNDARY  
FOR IDENTIFICATION PURPOSE ONLY

**位置圖 LOCATION PLAN**

臨時露天存放金屬臺架及附屬辦公室(為期3年)  
打鼓嶺丈量約份第82約地段第751號B分段餘段  
TEMPORARY OPEN STORAGE OF  
METAL SCAFFOLDING WITH ANCILLARY OFFICE  
FOR A PERIOD OF 3 YEARS  
LOT 751 S.B RP IN D.D. 82, TA KWU LING

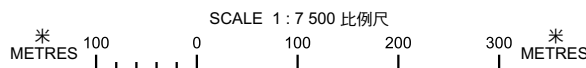

本摘要圖於2026年5月20日擬備，  
所根據的資料為於2025年10月28日  
核准的分區計劃大綱圖編號S/NE-MKT/7  
EXTRACT PLAN PREPARED ON 20.5.2026  
BASED ON OUTLINE ZONING PLAN No.  
S/NE-MKT/7 APPROVED ON 28.10.2025



**規劃署**  
Planning Department

參考編號  
REFERENCE No.

A/NE-MKT/60

圖 PLAN

A-1