




要覽圖 KEY PLAN
SCALE 1:50 000 比例尺

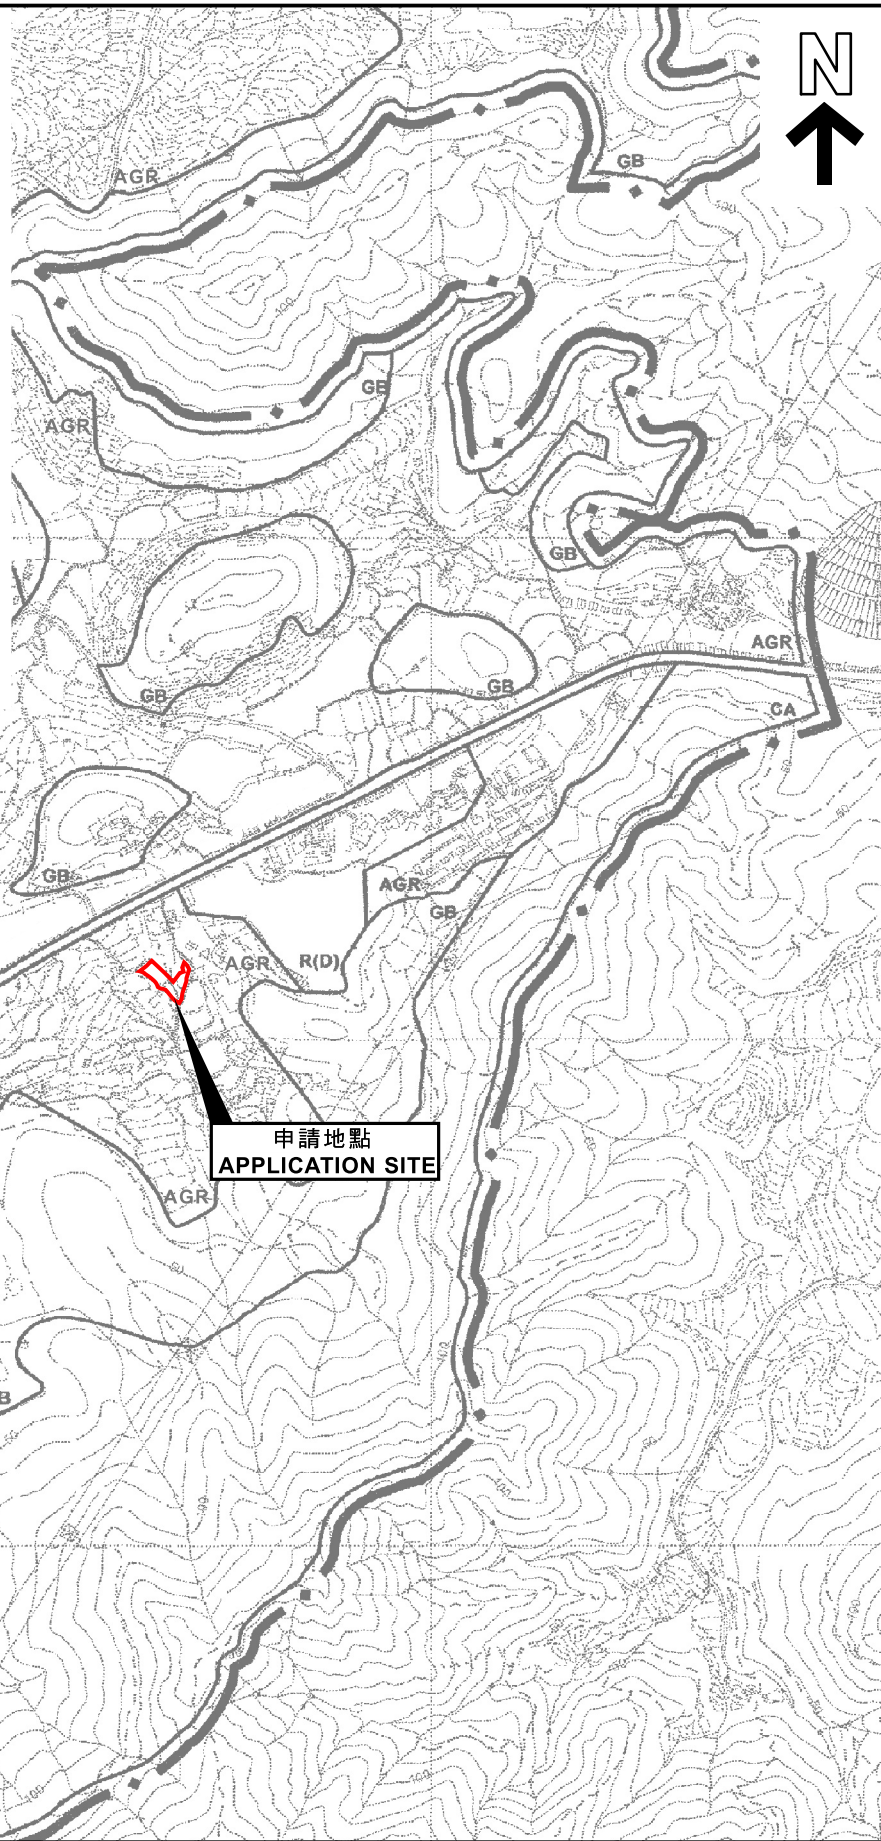


申請地點 APPLICATION SITE

申請地點界線只作識別用
APPLICATION SITE BOUNDARY
FOR IDENTIFICATION PURPOSE ONLY

位置圖 LOCATION PLAN

擬議臨時露天存放建築材料及機械及相關填土工程(為期3年)
沙頭角丈量約份第38約多個地段
PROPOSED TEMPORARY OPEN STORAGE OF CONSTRUCTION
MATERIALS AND MACHINERY AND ASSOCIATED FILLING OF LAND
FOR A PERIOD OF 3 YEARS
VARIOUS LOTS IN IN D.D. 38, SHA TAU KOK
SCALE 1:7 500 比例尺

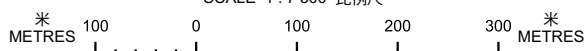

規劃署
Planning Department

參考編號
REFERENCE No.

A/NE-MUP/231

圖 PLAN

A-1

本摘要圖於2026年5月28日擬備，
所根據的資料為於2006年10月17日
核准的分區計劃大綱圖編號S/NE-MUP/11
EXTRACT PLAN PREPARED ON 28.5.2026
BASED ON OUTLINE ZONING PLAN
No. S/NE-MUP/11 APPROVED ON 17.10.2006