




深圳市
SHENZHEN SHI



要覽圖 KEY PLAN

SCALE 1:50 000 比例尺

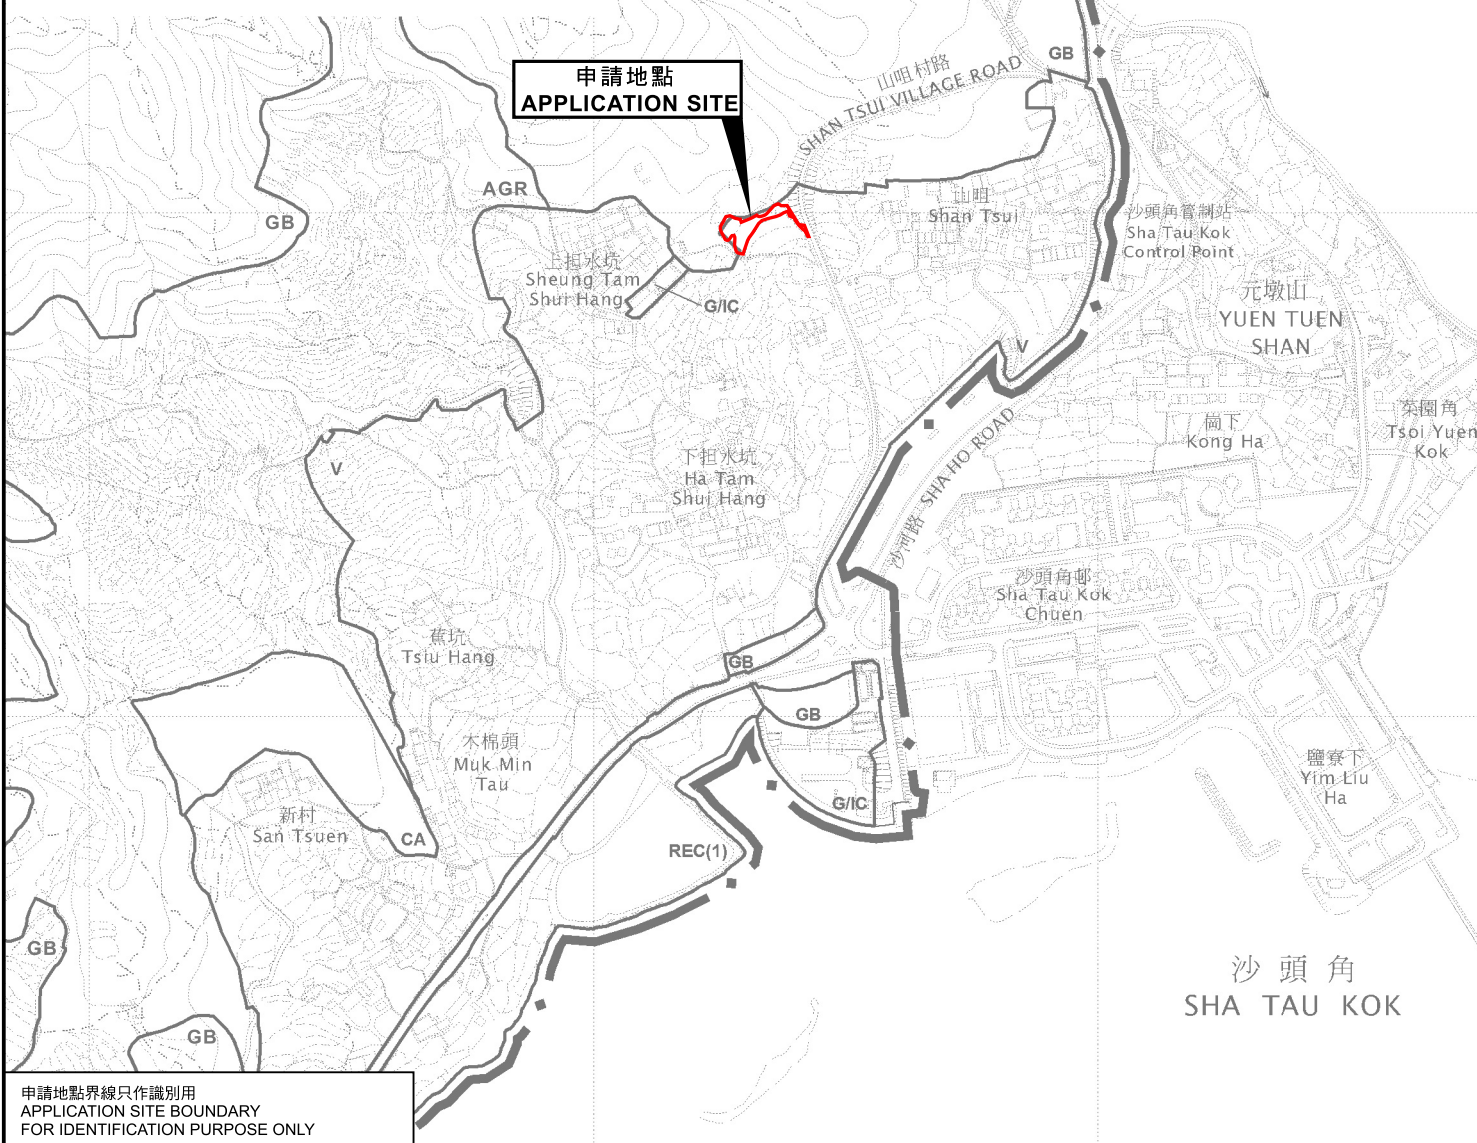


沙頭角
SHA TAU KOK

申請地點界線只作識別用
APPLICATION SITE BOUNDARY
FOR IDENTIFICATION PURPOSE ONLY

位置圖 LOCATION PLAN

擬議臨時康體文娛場所(休閒農場)(為期3年)
沙頭角上担水坑丈量約份第40約地段第1號和毗連政府土地
PROPOSED TEMPORARY PLACE OF RECREATION, SPORTS OR
CULTURE (HOBBY FARM) FOR A PERIOD OF 3 YEARS
LOT 1 IN D.D. 40 AND ADJOINING GOVERNMENT LAND,
SHEUNG TAM SHUI HANG, SHA TAU KOK
SCALE 1:7 500 比例尺

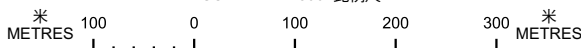

規劃署
Planning Department

參考編號
REFERENCE No.
A/NE-STK/33

圖 PLAN
A-1

本摘要圖於2026年6月2日擬備，
所根據的資料為於2014年6月3日
核准的分區計劃大綱圖編號S/NE-STK/2
EXTRACT PLAN PREPARED ON 2.6.2026
BASED ON OUTLINE ZONING PLAN
No. S/NE-STK/2 APPROVED ON 3.6.2014