


**要覽圖 KEY PLAN**


SCALE 1:50 000 比例尺

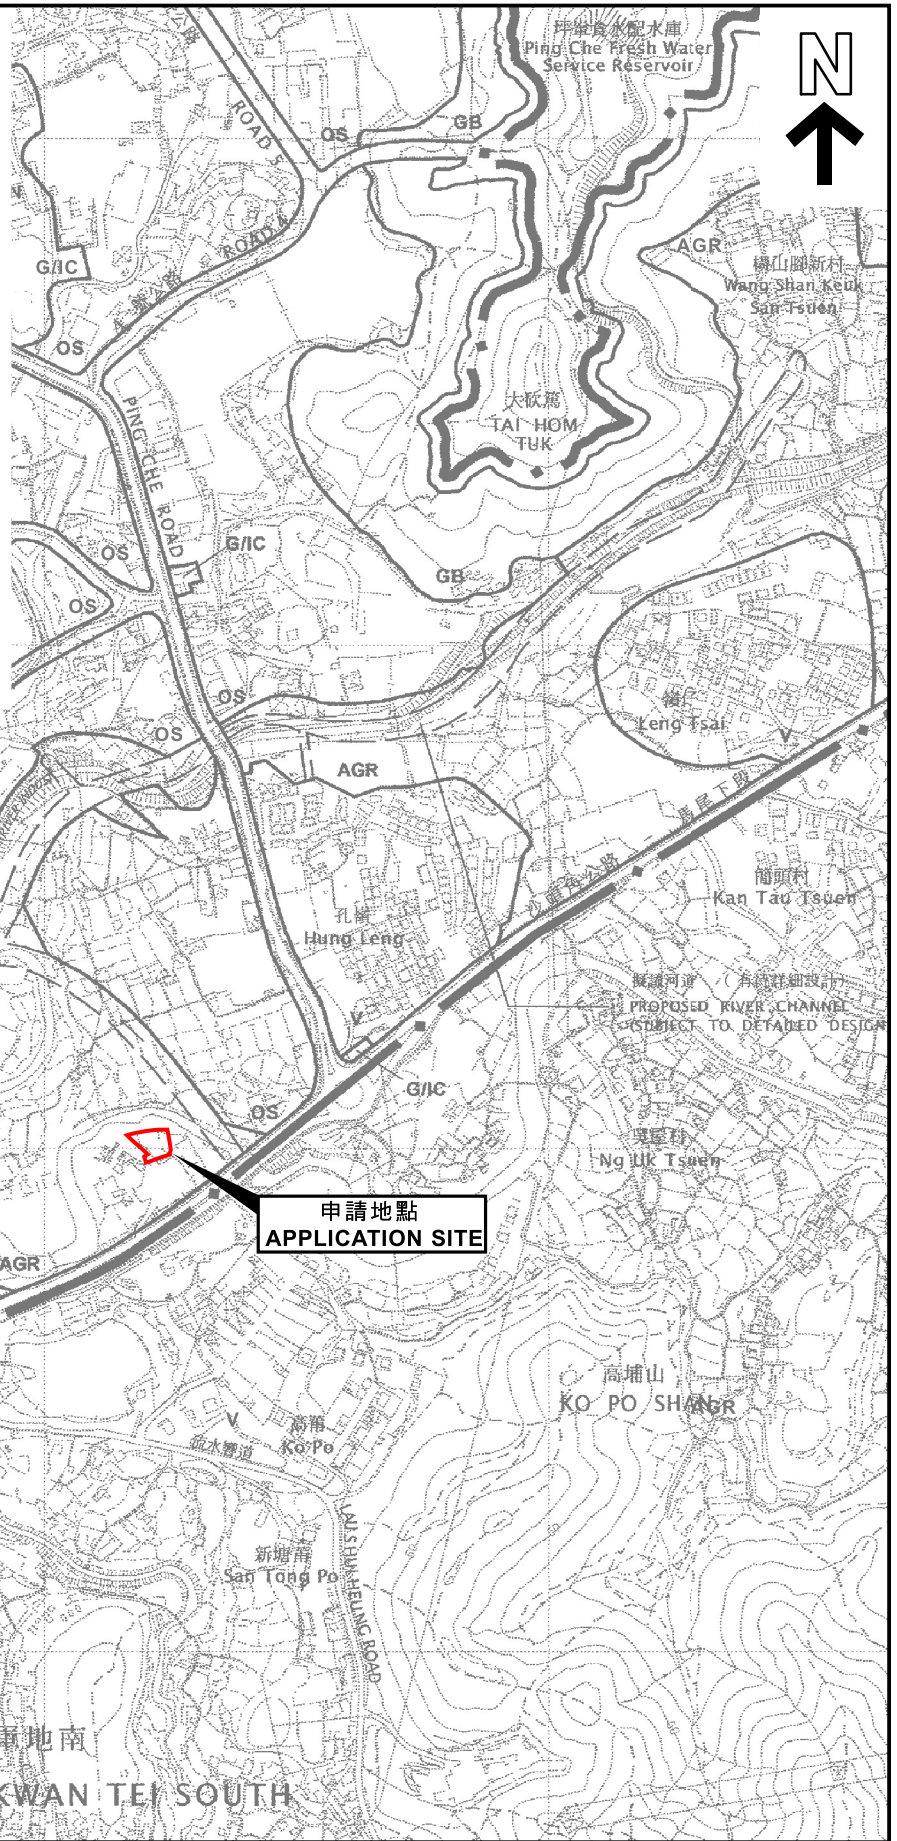

申請地點界線只作識別用  
APPLICATION SITE BOUNDARY  
FOR IDENTIFICATION PURPOSE ONLY

**位置圖 LOCATION PLAN**

臨時鄉郊工場(傢俱加工)連附屬貨倉(為期3年)  
打鼓嶺丈量約份第76約地段第2264號及第2265號(部分)和毗連政府土地  
TEMPORARY RURAL WORKSHOP (FURNITURE PROCESSING) WITH  
ANCILLARY WAREHOUSE FOR A PERIOD OF 3 YEARS  
LOTS 2264 AND 2265 (PART) IN D.D. 76 AND  
ADJOINING GOVERNMENT LAND, TA KWU LING  
SCALE 1:7 500 比例尺

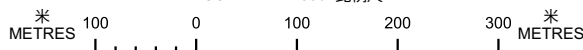

**規劃署**  
Planning Department

參考編號  
REFERENCE No.  
A/NE-TKL/839

**圖 PLAN**  
A-1

本摘要圖於2026年5月29日擬備，  
所根據的資料為於2010年2月2日  
核准的分區計劃大綱圖編號S/NE-TKL/14  
EXTRACT PLAN PREPARED ON 29.5.2026  
BASED ON OUTLINE ZONING PLAN  
No. S/NE-TKL/14 APPROVED ON 2.2.2010