

寄件日期: 2026年05月29日星期五 12:05
收件者: tpbpd/PLAND

主旨: Fw: 有關A/YL-KTN/1229 規劃申請之補充資料
附件: KTN1229補充資料.pdf

Dear Sir/Madam,

Attached please find the further information for A/YL-KTN/1229 submitted by the applicant.

From: Cheng Johnny <[REDACTED]>
Sent: Friday, May 29, 2026 11:55 AM
To: Athena Pui Yin LAI/PLAND <apylai@pland.gov.hk>
Subject: 有關 A/YL-KTN/1229 規劃申請之補充資料

煩請閣下檢閱，並以本次補充資料內容為準，謝謝。



KTN1229補充資料.pdf


致： 城市規劃委員會
粉嶺、上水及元朗東規劃處

有關 A/YL-KTN/1229
規劃申請之補充資料

申請人現就日前政府部門的意見/查詢，作出以下補充/修改：

1. 修改附帶規劃文件部份內容。
2. 如是次規劃申請獲批，申請人會繼續和相關政府部門跟進有關短期豁免書申請事宜。
3. 澄清申請場地只會停泊私家車/客貨車、輕型貨車及 5.5 噸以下之車輛，不會停泊拖頭、貨櫃車或重量超過 5.5 噸的車輛。在規劃許可有效期內，申請地點會在當眼處張貼告示，表明不得有《道路交通條例》所界定重量超過 5.5 公噸的中型或重型貨車(包括貨櫃車拖架／拖頭)在申請地點停泊／存放或進出申請地點。

申請人： 志科有限公司
通訊地址： [REDACTED]
電郵： [REDACTED]
傳真號碼： [REDACTED]
聯絡電話： [REDACTED]
日期： 2026 年 05 月 29 日

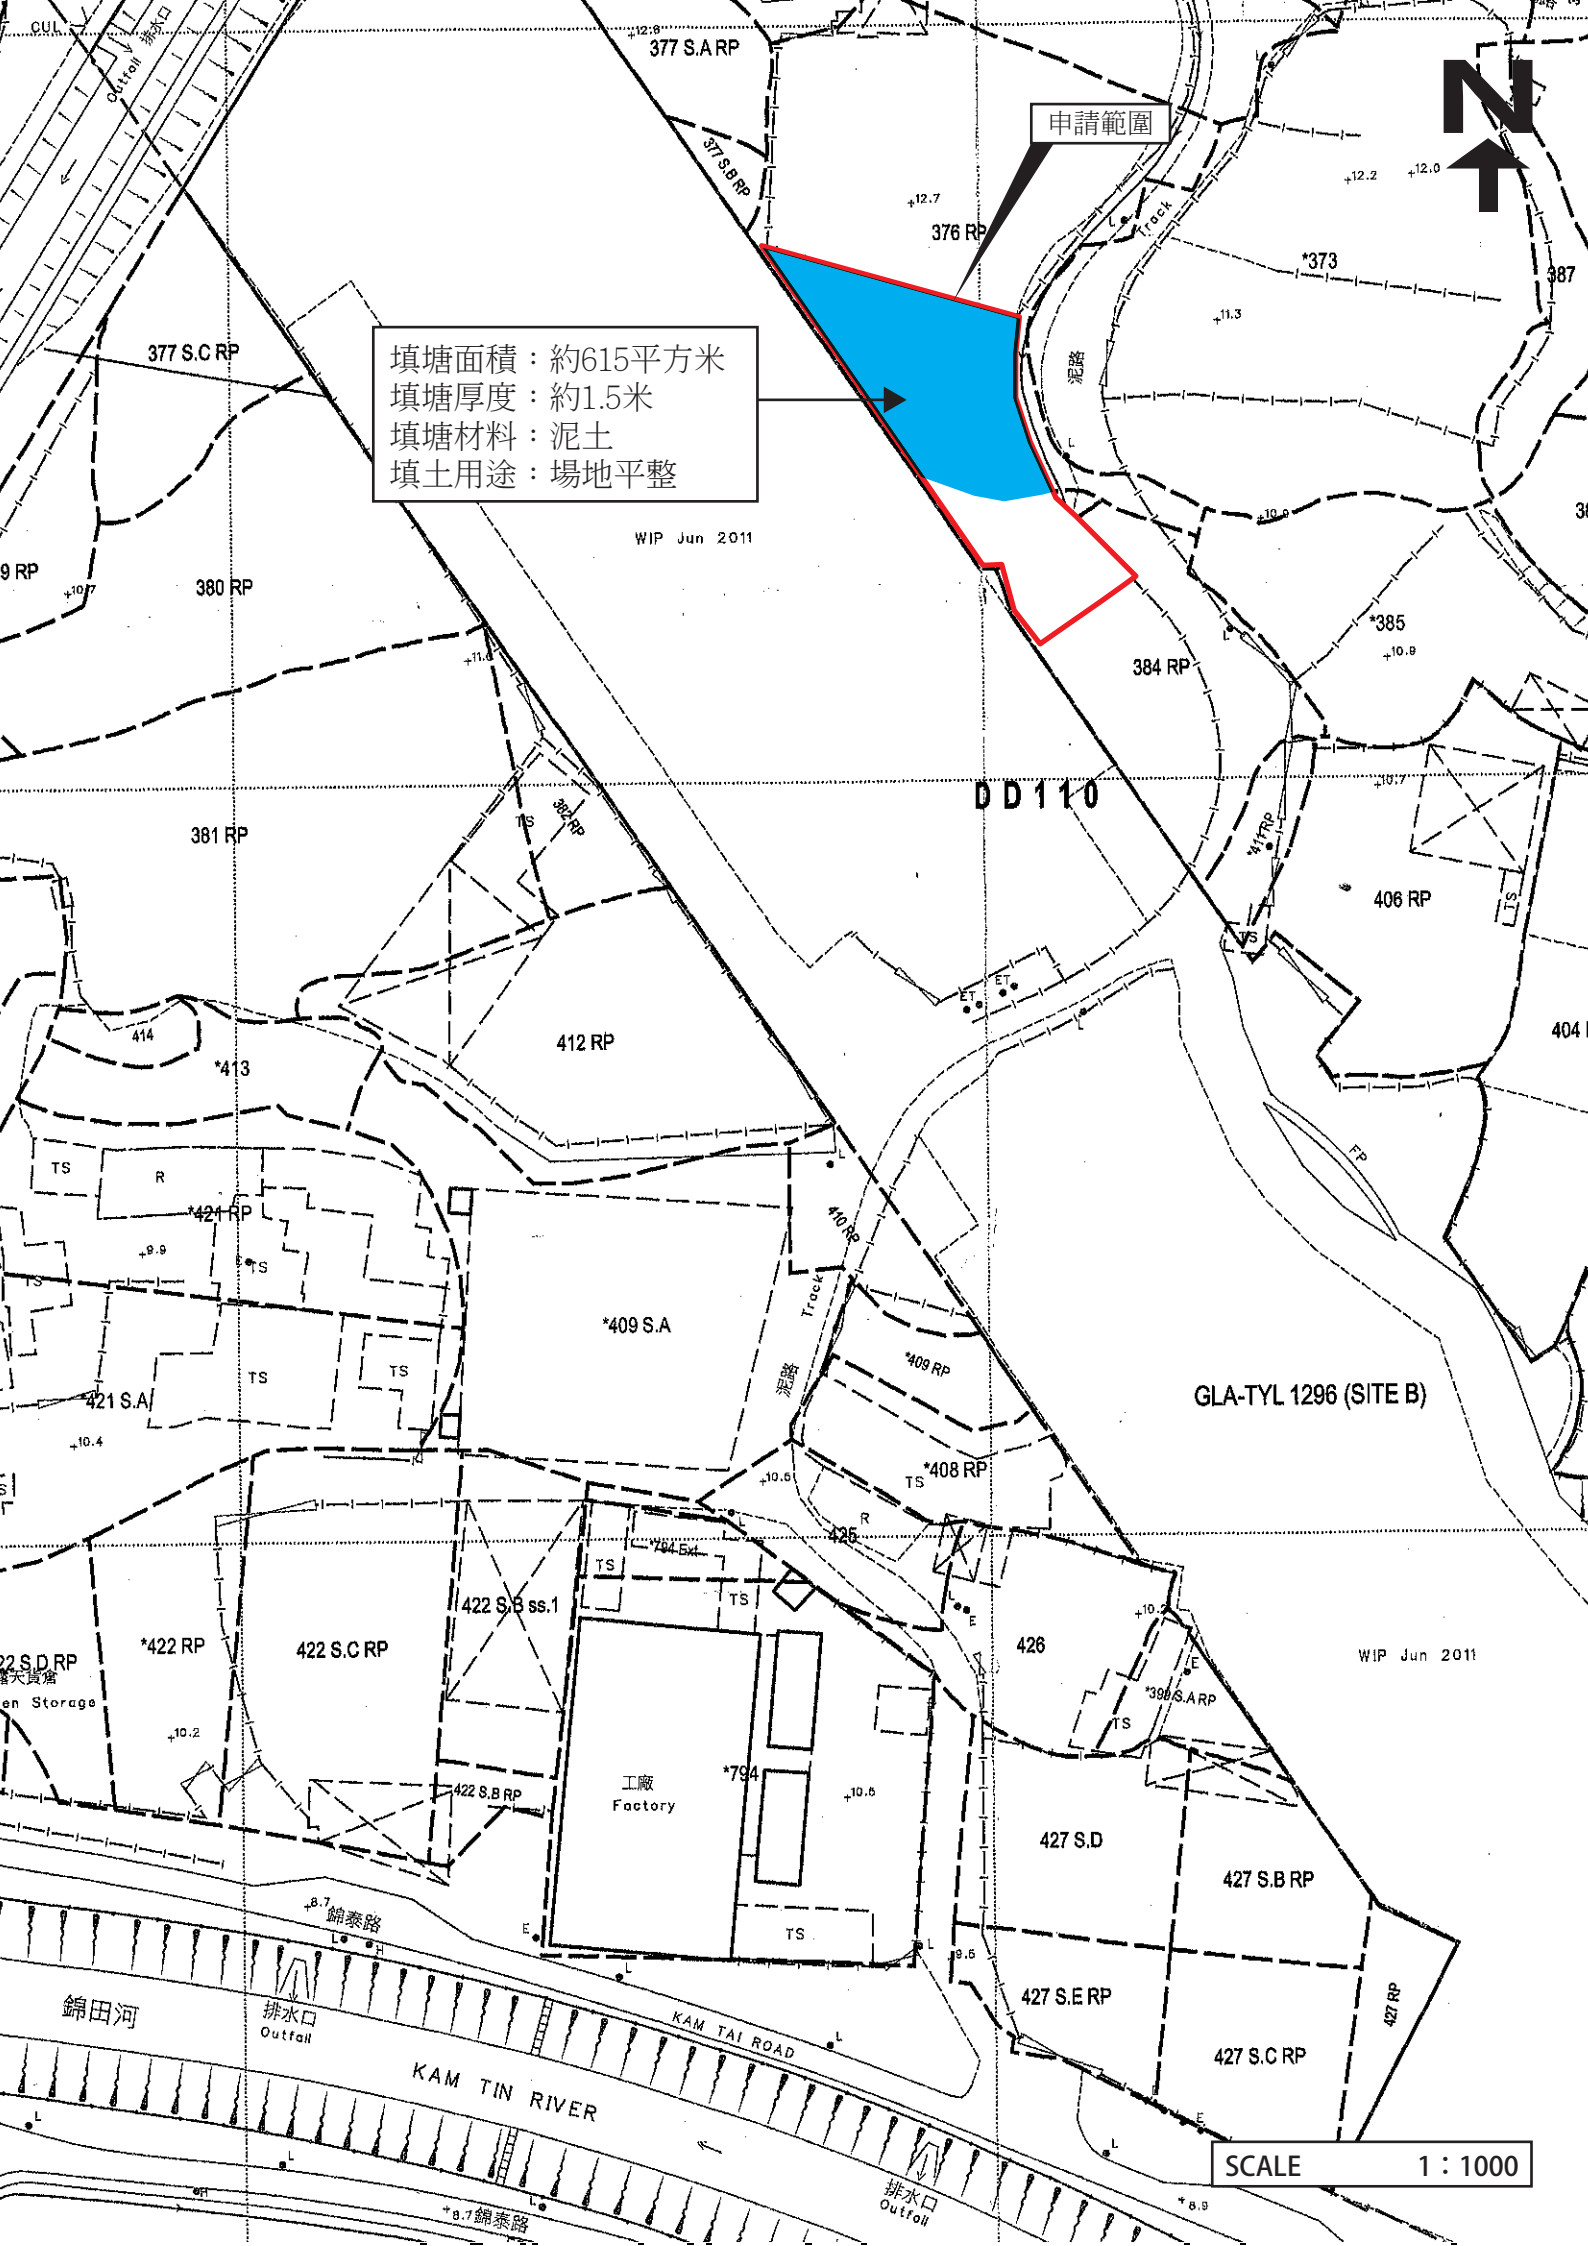

填塘面積：約615平方米
 填塘厚度：約1.5米
 填塘材料：泥土
 填土用途：場地平整

申請範圍


WIP Jun 2011

DD 110

GLA-TYL 1296 (SITE B)

WIP Jun 2011

SCALE 1 : 1000

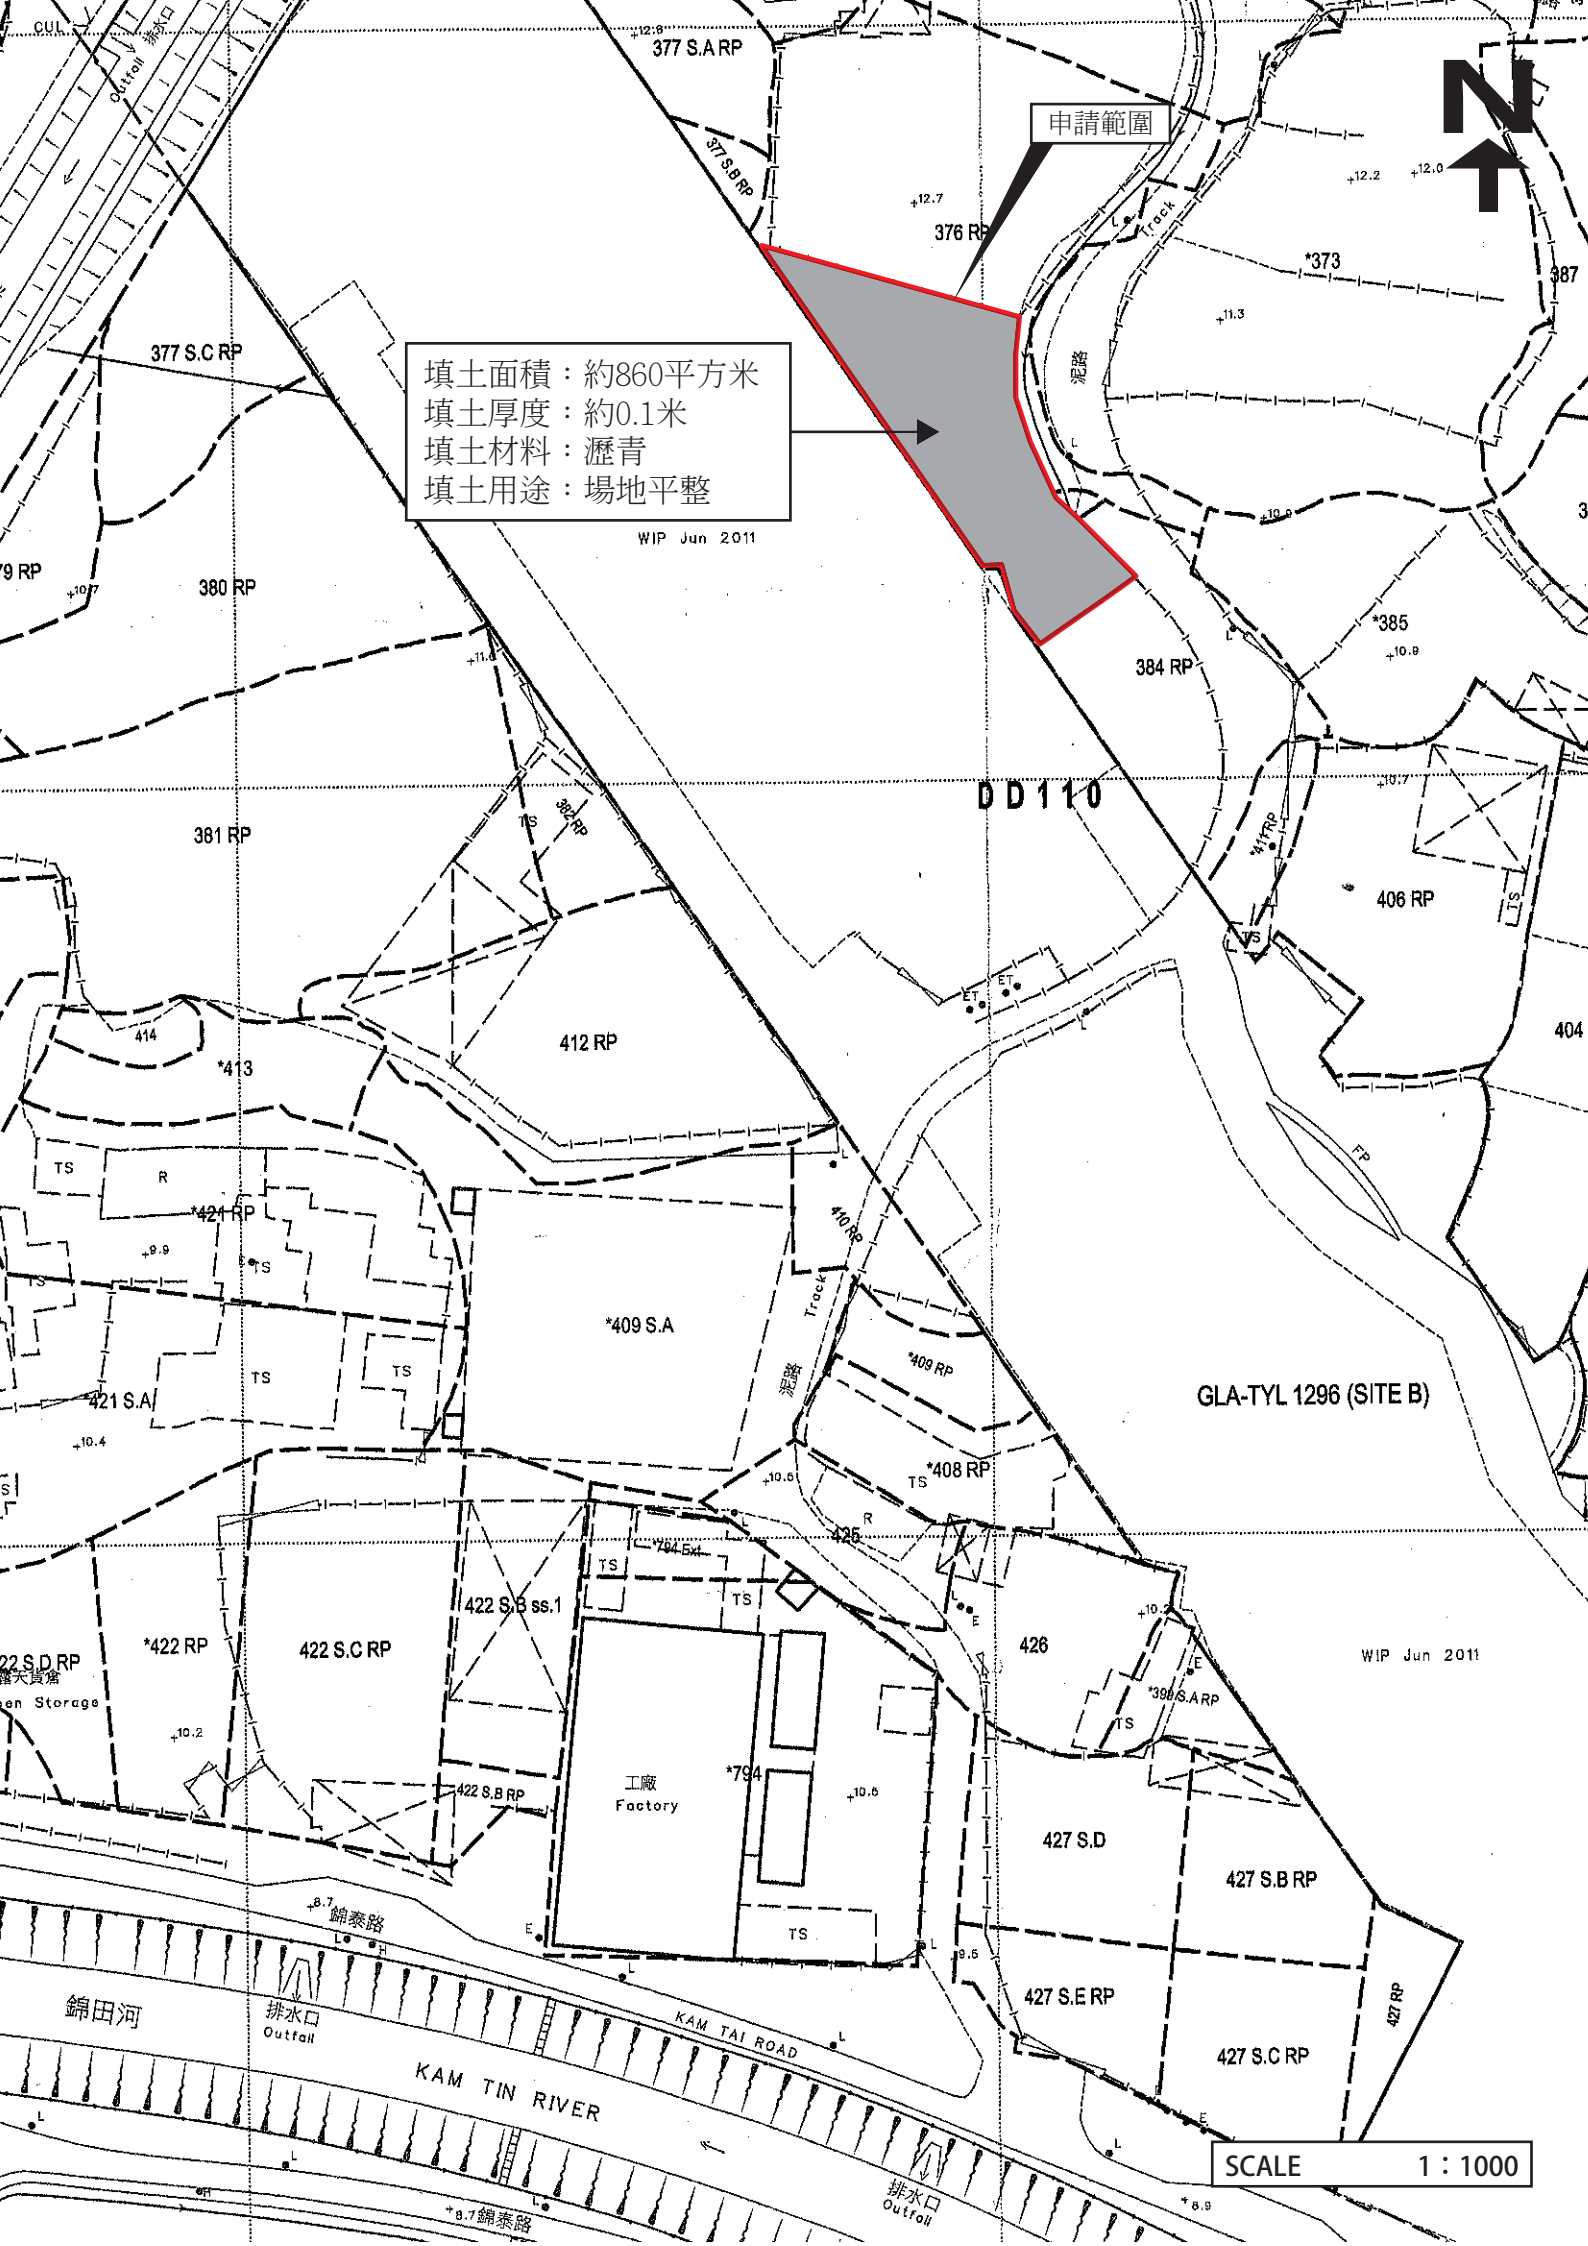

填土面積：約860平方米
 填土厚度：約0.1米
 填土材料：瀝青
 填土用途：場地平整

申請範圍

WIP Jun 2011

DD 110

GLA-TYL 1296 (SITE B)

WIP Jun 2011

錦田河

排水口
Outfall

KAM TIN RIVER

KAM TAI ROAD

排水口
Outfall

SCALE 1 : 1000