


要覽圖 KEY PLAN

SCALE 1 : 50 000 比例尺

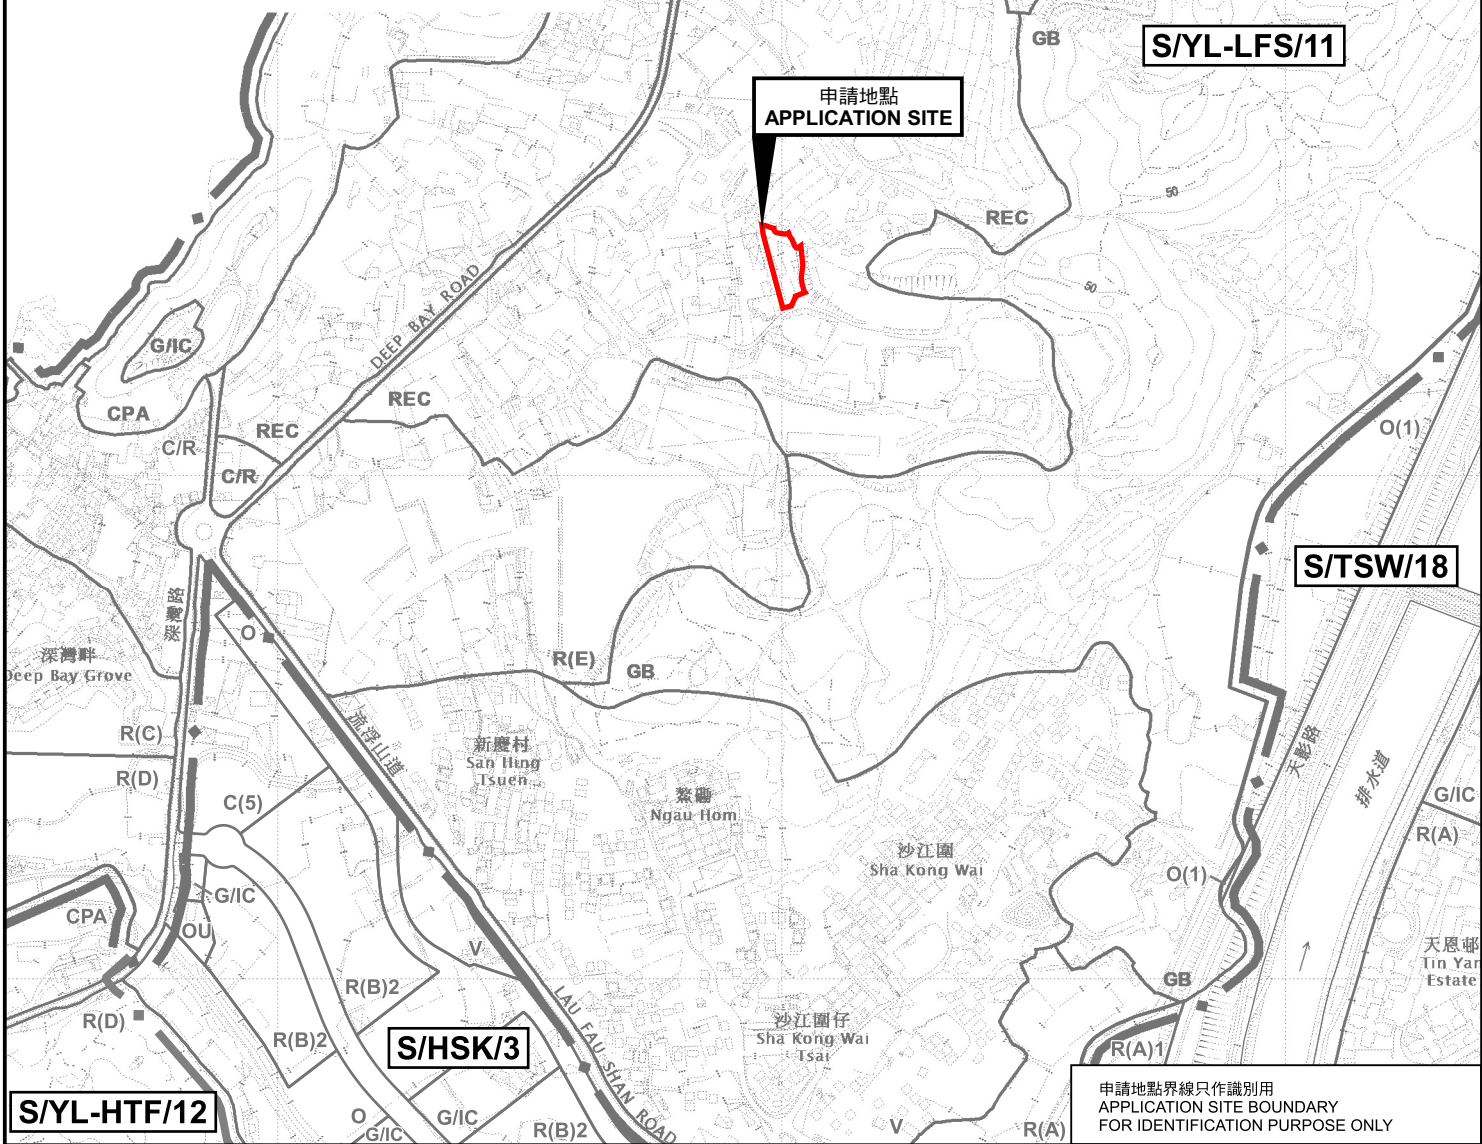


位置圖 LOCATION PLAN

本摘要圖於2026年5月13日擬備，
所根據的資料為於2022年4月12日
核准的分區計劃大綱圖編號 S/YL-LFS/11
EXTRACT PLAN PREPARED ON 13.5.2026
BASED ON OUTLINE ZONING PLAN No.
S/YL-LFS/11 APPROVED ON 12.4.2022

臨時貨倉(危險品倉庫除外) (為期3年)
元朗流浮山丈量約份第129約地段第1768號(部分)
TEMPORARY WAREHOUSE (EXCLUDING DANGEROUS GOODS GODOWN)
FOR A PERIOD OF 3 YEARS
LOT 1768 (PART) IN D.D. 129, LAU FAU SHAN, YUEN LONG

SCALE 1 : 7 500 比例尺

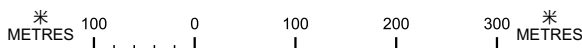

申請地點界線只作識別用
APPLICATION SITE BOUNDARY
FOR IDENTIFICATION PURPOSE ONLY



規劃署
Planning Department

參考編號
REFERENCE No.
A/YL-LFS/611

圖 PLAN
A-1