

要覽圖 KEY PLAN  
SCALE 1 : 50 000 比例尺

**申請地點**  
APPLICATION SITE

先前申請  
PREVIOUS APPLICATIONS

- 763 (22.12.17) X
- 844 (10.7.20)
- 952 (23.6.23)

先前申請  
PREVIOUS APPLICATION

- 567 (1.8.08) X

- 914 (20.5.22)
- 1050 (28.3.25)

沒有任何分區計劃大綱圖  
覆蓋的範圍  
AREA NOT COVERED  
BY ANY OUTLINE  
ZONING PLAN

連接錦田公路的通道  
Access Leading from  
Kam Tin Road

**圖例 LEGEND**

- 844 (10.7.20) 獲批准的申請  
APPROVED APPLICATION
- 763 (22.12.17) X 已撤銷  
REVOKED
- 會議日期  
DATE OF MEETING
- 申請編號  
APPLICATION NUMBER

申請地點界線只作識別用  
APPLICATION SITE BOUNDARY  
FOR IDENTIFICATION PURPOSE ONLY

**位置圖 LOCATION PLAN**


臨時建築材料倉庫的規劃許可續期 (為期3年)  
新界元朗八鄉梁屋村丈量約份第111約地段第1895號 (部分) 及  
第1913號 (部分) 及毗連政府土地  
RENEWAL OF PLANNING APPROVAL FOR TEMPORARY WAREHOUSE  
FOR CONSTRUCTION MATERIALS FOR A PERIOD OF 3 YEARS  
LOTS 1895 (PART) AND 1913 (PART) IN D.D. 111 AND  
ADJOINING GOVERNMENT LAND,  
LEUNG UK TSUEN, PAT HEUNG, YUEN LONG, NEW TERRITORIES  
SCALE 1 : 7 500 比例尺



參考編號  
REFERENCE No.  
AYL-PH/1117

圖 PLAN  
A-1

本摘要圖於2026年5月22日擬備，  
所根據的資料為於2006年10月17日  
核准的分區計劃大綱圖編號 S/YL-PH/11  
EXTRACT PLAN PREPARED ON 22.5.2026  
BASED ON OUTLINE ZONING PLAN No.  
S/YL-PH/11 APPROVED ON 17.10.2006

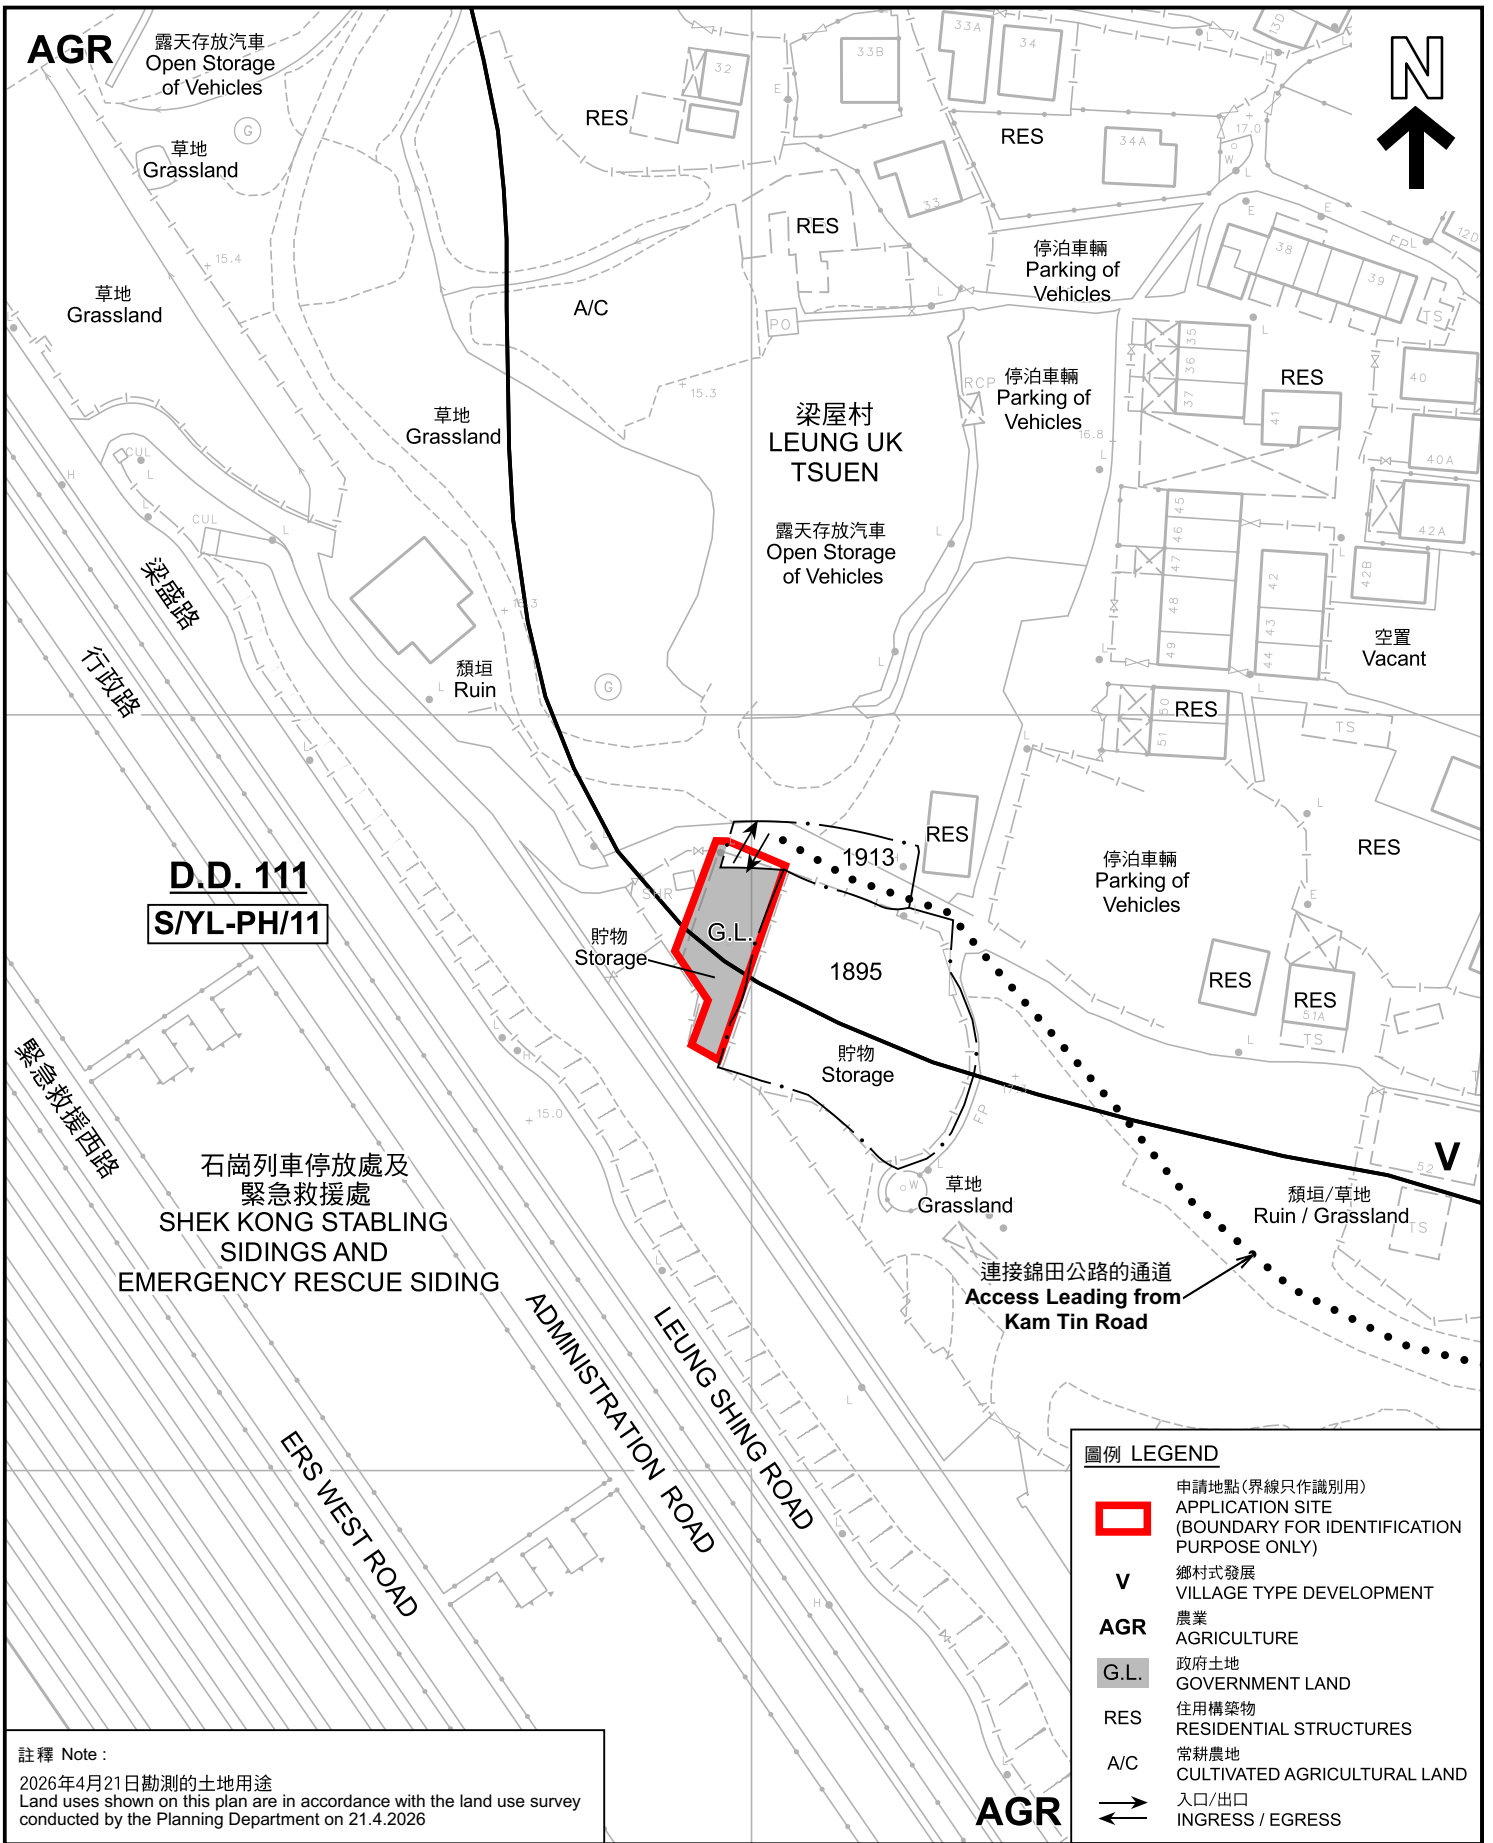

註釋 Note :  
2026年4月21日勘測的土地用途  
Land uses shown on this plan are in accordance with the land use survey  
conducted by the Planning Department on 21.4.2026

本摘要圖於2026年5月13日擬備，  
所根據的資料為測量圖編號  
6-NE-14A  
EXTRACT PLAN PREPARED ON 13.5.2026  
BASED ON SURVEY SHEET No.  
6-NE-14A

**平面圖 SITE PLAN**  
臨時建築材料倉庫的規劃許可續期(為期3年)  
新界元朗八鄉梁屋村丈量約份第111約地段第1895號(部分)及  
第1913號(部分)及毗連政府土地  
RENEWAL OF PLANNING APPROVAL FOR TEMPORARY WAREHOUSE  
FOR CONSTRUCTION MATERIALS FOR A PERIOD OF 3 YEARS  
LOTS 1895 (PART) AND 1913 (PART) IN D.D. 111 AND  
ADJOINING GOVERNMENT LAND,  
LEUNG UK TSUEN, PAT HEUNG, YUEN LONG, NEW TERRITORIES  
SCALE 1 : 1 000 比例尺

米 METRES 20 0 20 40 米 METRES

**規劃署**  
Planning Department

參考編號  
REFERENCE No.  
AYL-PH/1117

圖 PLAN  
A-2