


要覽圖 KEY PLAN  
SCALE 1 : 50 000 比例尺

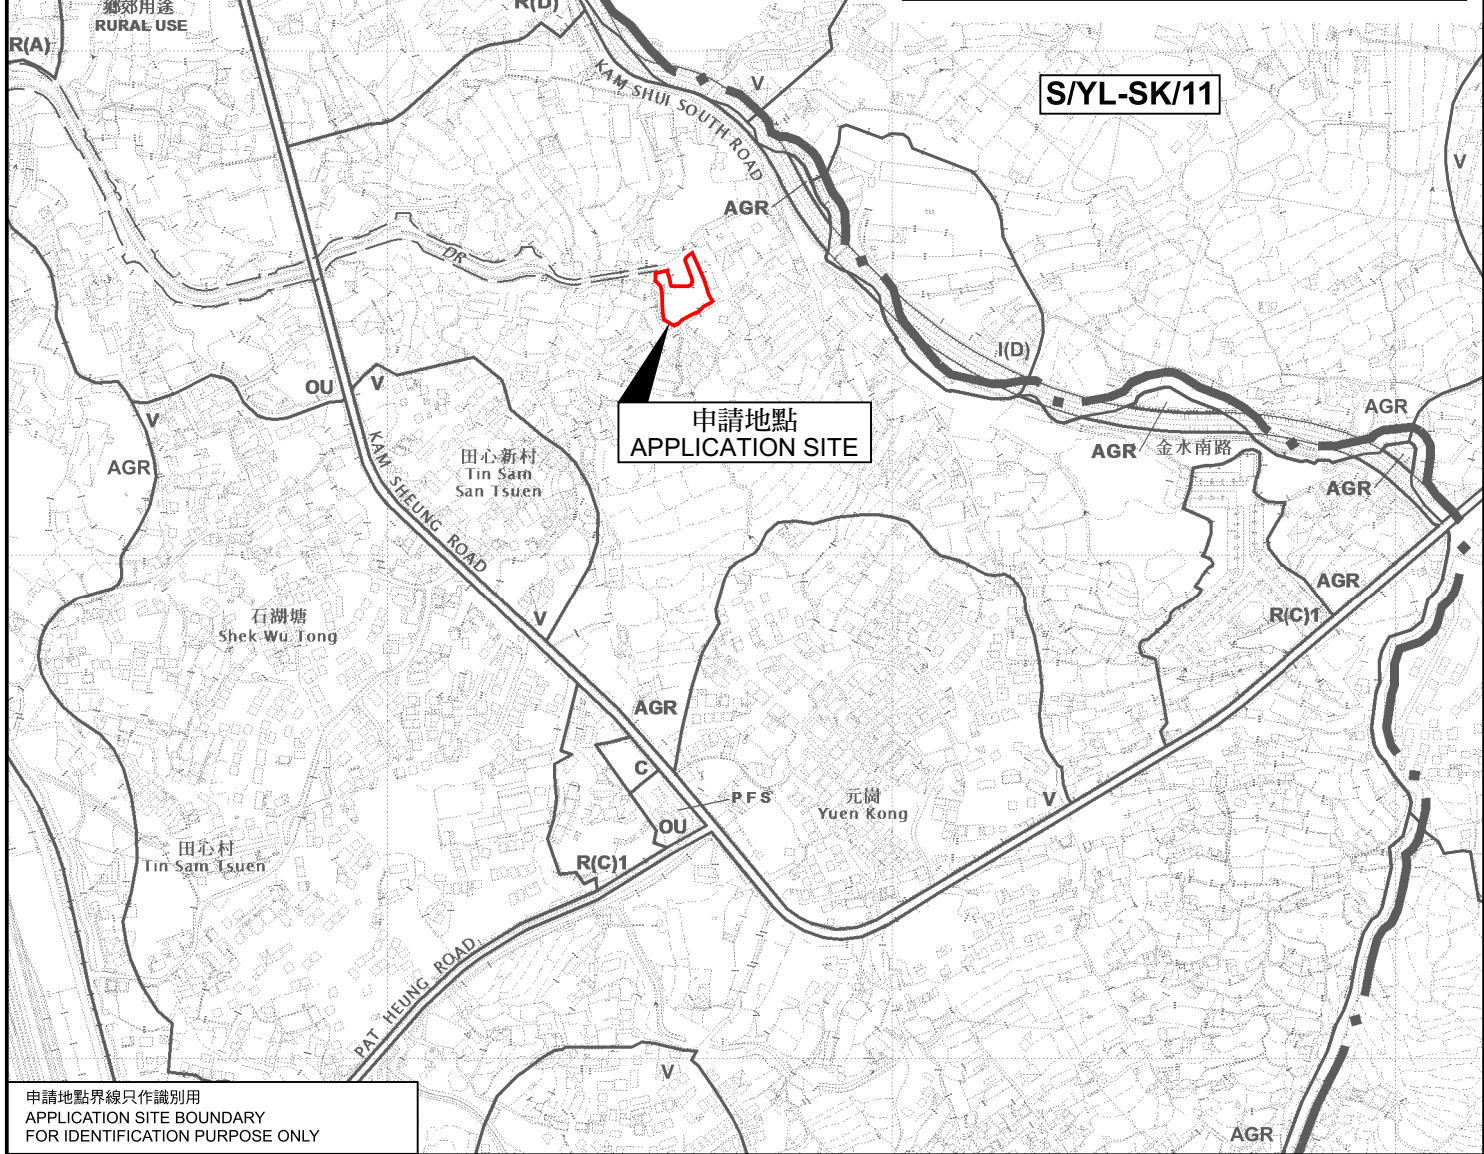

申請地點界線只作識別用  
APPLICATION SITE BOUNDARY  
FOR IDENTIFICATION PURPOSE ONLY

位置圖 LOCATION PLAN

擬議臨時貨倉(危險品倉庫除外)連附屬設施及相關填土工程(為期3年)  
新界元朗錦田南丈量約份第106約  
地段第1229號(部分)及第1367號餘段(部分)和毗連政府土地  
PROPOSED TEMPORARY WAREHOUSE (EXCLUDING  
DANGEROUS GOODS GODOWN) WITH ANCILLARY FACILITIES AND  
ASSOCIATED FILLING OF LAND FOR A PERIOD OF 3 YEARS  
LOTS 1229 (PART) AND 1367 RP (PART) IN D.D. 106 AND ADJOINING  
GOVERNMENT LAND, KAM TIN SOUTH, YUEN LONG, NEW TERRITORIES

SCALE 1 : 7 500 比例尺  
米 100 0 100 200 300 米  
METRES



規劃署  
Planning Department

參考編號  
REFERENCE No.  
A/YL-KTS/1108

圖 PLAN  
A-1

本摘要圖於2026年6月18日擬備，  
所根據的資料為於2018年12月11日  
核准的分區計劃大綱圖編號 S/YL-KTS/15  
EXTRACT PLAN PREPARED ON 18.6.2026  
BASED ON OUTLINE ZONING PLAN No.  
S/YL-KTS/15 APPROVED ON 11.12.2018