



場地設計圖

構築物(1)
用途:保安室、洗手間及辦公室
建築物料:以金屬搭建
高度:約4米
層數:1層
面積:約36平方米
總樓面面積:約36平方米

構築物(2)
用途:電動車充電站
建築物料:以金屬搭建
高度:約4米
層數:1層
面積:約225平方米
總樓面面積:約225平方米

構築物(3)
用途:電動車充電站
建築物料:以金屬搭建
高度:約4米
層數:1層
面積:約225平方米
總樓面面積:約225平方米

■ 充電設施裝置
●●● 行車路線

SCALE 1 : 1000

參考編號 REFERENCE No. AYL-LFS/573	繪圖 DRAWING A-2
--------------------------------------	-------------------



填土位置圖

填土面積：約3532平方米
 厚度：約0.2米
 填土物料：混凝土

■ 已填土範圍

SCALE 1 : 1000

SMO-P02 20250816142827 10

參考編號 REFERENCE No. A/YL-LFS/573	繪圖 DRAWING A-3
---------------------------------------	-------------------

(摘錄自申請人於 2.10.2025 呈交的申請書)
 (Extract from Applicant's
 Submission of 2.10.2025)

美化環境建議計劃圖



- 斬掉現有雜樹(銀合歡)68棵
- 種植新樹木(黃槐樹)10棵

SCALE 1:1000

SMO-P02 20250818142827 10


參考編號 REFERENCE No. A/YL-LFS/573	繪圖 DRAWING A-4
---------------------------------------	-------------------

(摘錄自申請人於29. 4. 2026呈交的進一步資料)
(Extract from Applicant's Further
Information Submitted on 29.4.2026)



要覽圖 KEY PLAN

SCALE 1 : 50 000 比例尺

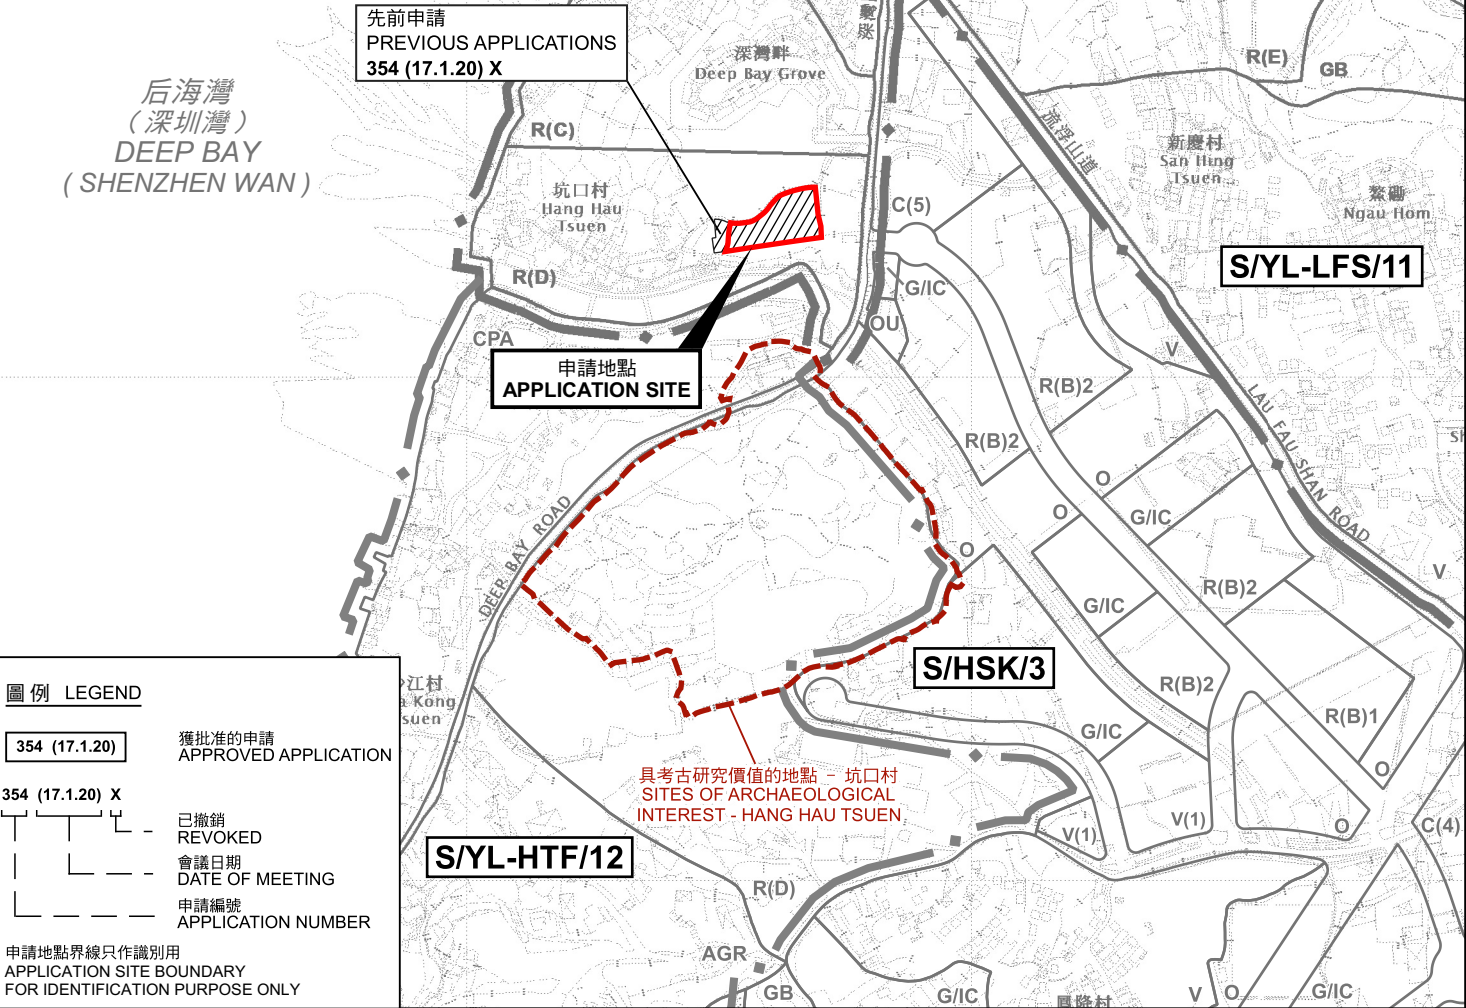


圖例 LEGEND

- 354 (17.1.20) 獲批准的申請 APPROVED APPLICATION
- 354 (17.1.20) X 已撤銷 REVOKED
- 會議日期 DATE OF MEETING
- 申請編號 APPLICATION NUMBER

申請地點界線只作識別用
APPLICATION SITE BOUNDARY
FOR IDENTIFICATION PURPOSE ONLY

位置圖 LOCATION PLAN

擬議臨時公眾停車場(貨櫃車除外)
連附屬電動車充電設施及相關填土工程(為期3年)
新界元朗流浮山丈量約份第128約地段第588號
PROPOSED TEMPORARY PUBLIC VEHICLE PARK
(EXCLUDING CONTAINER VEHICLE) WITH ELECTRIC VEHICLE
CHARGING FACILITIES AND ASSOCIATED FILLING OF LAND
FOR A PERIOD OF 3 YEARS
LOT 588 IN D.D. 128, LAU FAU SHAN, YUEN LONG, NEW TERRITORIES
SCALE 1 : 7 500 比例尺

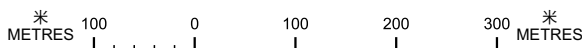

規劃署
Planning Department

參考編號
REFERENCE No.
A/YL-LFS/573

圖 PLAN
A-1

本摘要圖於2026年6月3日擬備，
所根據的資料為於2022年4月12日
核准的分區計劃大綱圖編號 S/YL-LFS/11
EXTRACT PLAN PREPARED ON 3.6.2026
BASED ON OUTLINE ZONING PLAN No.
S/YL-LFS/11 APPROVED ON 12.4.2022



圖例 LEGEND

 申請地點(界線只作識別用)
APPLICATION SITE
(BOUNDARY FOR IDENTIFICATION
PURPOSE ONLY)

本摘要圖於2025年10月31日擬備，所根據的資料為地政總署於2024年12月6日拍得的航攝照片編號 E244088C
EXTRACT PLAN PREPARED ON 31.10.2025
BASED ON AERIAL PHOTO No.
E244088C TAKEN ON 6.12.2024
BY LANDS DEPARTMENT

航攝照片 AERIAL PHOTO

擬議臨時公眾停車場(貨櫃車除外)
連附屬電動車充電設施及相關填土工程(為期3年)
新界元朗流浮山丈量約份第128約地段第588號
PROPOSED TEMPORARY PUBLIC VEHICLE PARK
(EXCLUDING CONTAINER VEHICLE) WITH ELECTRIC VEHICLE
CHARGING FACILITIES AND ASSOCIATED FILLING OF LAND
FOR A PERIOD OF 3 YEARS
LOT 588 IN D.D. 128, LAU FAU SHAN, YUEN LONG, NEW TERRITORIES



規劃署
Planning Department

參考編號
REFERENCE No.
A/YL-LFS/573

圖 PLAN
A-3



申請地點界線只作識別用 APPLICATION SITE BOUNDARY FOR IDENTIFICATION PURPOSE ONLY

實地照片 SITE PHOTOS

本圖於2026年6月11日擬備，所根據的資料為攝於2026年6月9日的實地照片
 PLAN PREPARED ON 11.6.2026
 BASED ON SITE PHOTOS
 TAKEN ON 9.6.2026

擬議臨時公眾停車場(貨櫃車除外)
 連附屬電動車充電設施及相關填土工程(為期3年)
 新界元朗流浮山丈量約份第128約地段第588號
 PROPOSED TEMPORARY PUBLIC VEHICLE PARK
 (EXCLUDING CONTAINER VEHICLE) WITH ELECTRIC VEHICLE
 CHARGING FACILITIES AND ASSOCIATED FILLING OF LAND
 FOR A PERIOD OF 3 YEARS
 LOT 588 IN D.D. 128, LAU FAU SHAN, YUEN LONG, NEW TERRITORIES



規劃署
 Planning Department

參考編號
 REFERENCE No.
 A/YL-LFS/573

圖 PLAN
 A-4a



申請地點界線只作識別用 APPLICATION SITE BOUNDARY FOR IDENTIFICATION PURPOSE ONLY

實地照片 SITE PHOTOS

本圖於2026年6月11日擬備，所根據的資料為攝於2026年6月9日的實地照片
 PLAN PREPARED ON 11.6.2026
 BASED ON SITE PHOTOS
 TAKEN ON 9.6.2026

擬議臨時公眾停車場(貨櫃車除外)
 連附屬電動車充電設施及相關填土工程(為期3年)
 新界元朗流浮山丈量約份第128約地段第588號
 PROPOSED TEMPORARY PUBLIC VEHICLE PARK
 (EXCLUDING CONTAINER VEHICLE) WITH ELECTRIC VEHICLE
 CHARGING FACILITIES AND ASSOCIATED FILLING OF LAND
 FOR A PERIOD OF 3 YEARS
 LOT 588 IN D.D. 128, LAU FAU SHAN, YUEN LONG, NEW TERRITORIES



規劃署
 Planning Department

參考編號
 REFERENCE No.
 A/YL-LFS/573

圖 PLAN
 A-4b