




要覽圖 KEY PLAN
SCALE 1:50 000 比例尺



沒有任何分區計劃大綱圖
覆蓋的範圍
AREA NOT COVERED
BY ANY OUTLINE
ZONING PLAN

S/YL-PH/11

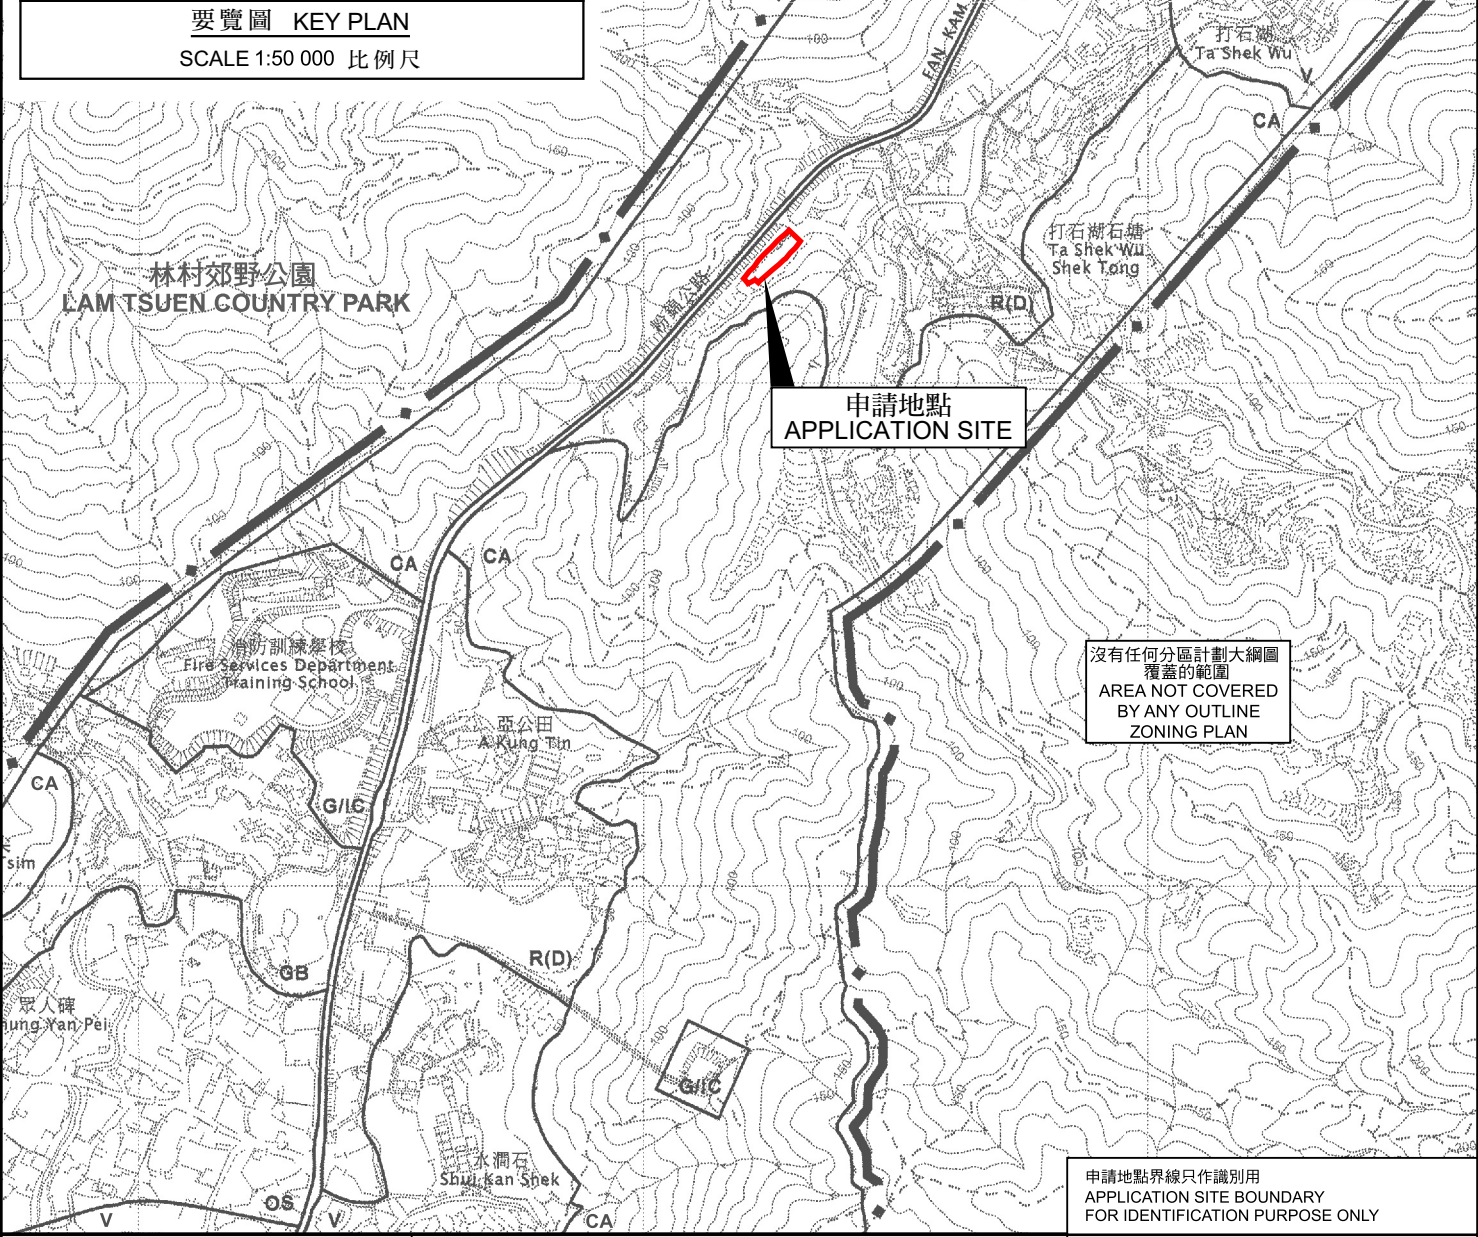

申請地點
APPLICATION SITE


沒有任何分區計劃大綱圖
覆蓋的範圍
AREA NOT COVERED
BY ANY OUTLINE
ZONING PLAN

申請地點界線只作識別用
APPLICATION SITE BOUNDARY
FOR IDENTIFICATION PURPOSE ONLY

位置圖 LOCATION PLAN

本摘要圖於2026年6月12日擬備，
所根據的資料為於2006年10月17日
核准的分區計劃大綱圖編號 S/YL-PH/11
EXTRACT PLAN PREPARED ON 12.6.2026
BASED ON OUTLINE ZONING PLAN No.
S/YL-PH/11 APPROVED ON 17.10.2006

擬議臨時露天存放建築材料和建築機械連附屬設施及
相關填土工程（為期3年）
元朗八鄉粉錦公路丈量約份第 108 約地段第139號餘段（部分）
PROPOSED TEMPORARY OPEN STORAGE OF CONSTRUCTION MATERIALS
AND CONSTRUCTION MACHINERIES WITH ANCILLARY FACILITIES AND
ASSOCIATED FILLING OF LAND FOR A PERIOD OF 3 YEARS
LOT 139 RP (PART) IN D.D. 108, FAN KAM ROAD, PAT HEUNG, YUEN LONG
SCALE 1:7 500 比例尺

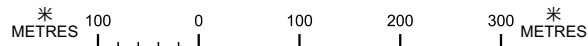

 規劃署
Planning Department

參考編號
REFERENCE No.
A/YL-PH/1119

圖 PLAN
A-1