


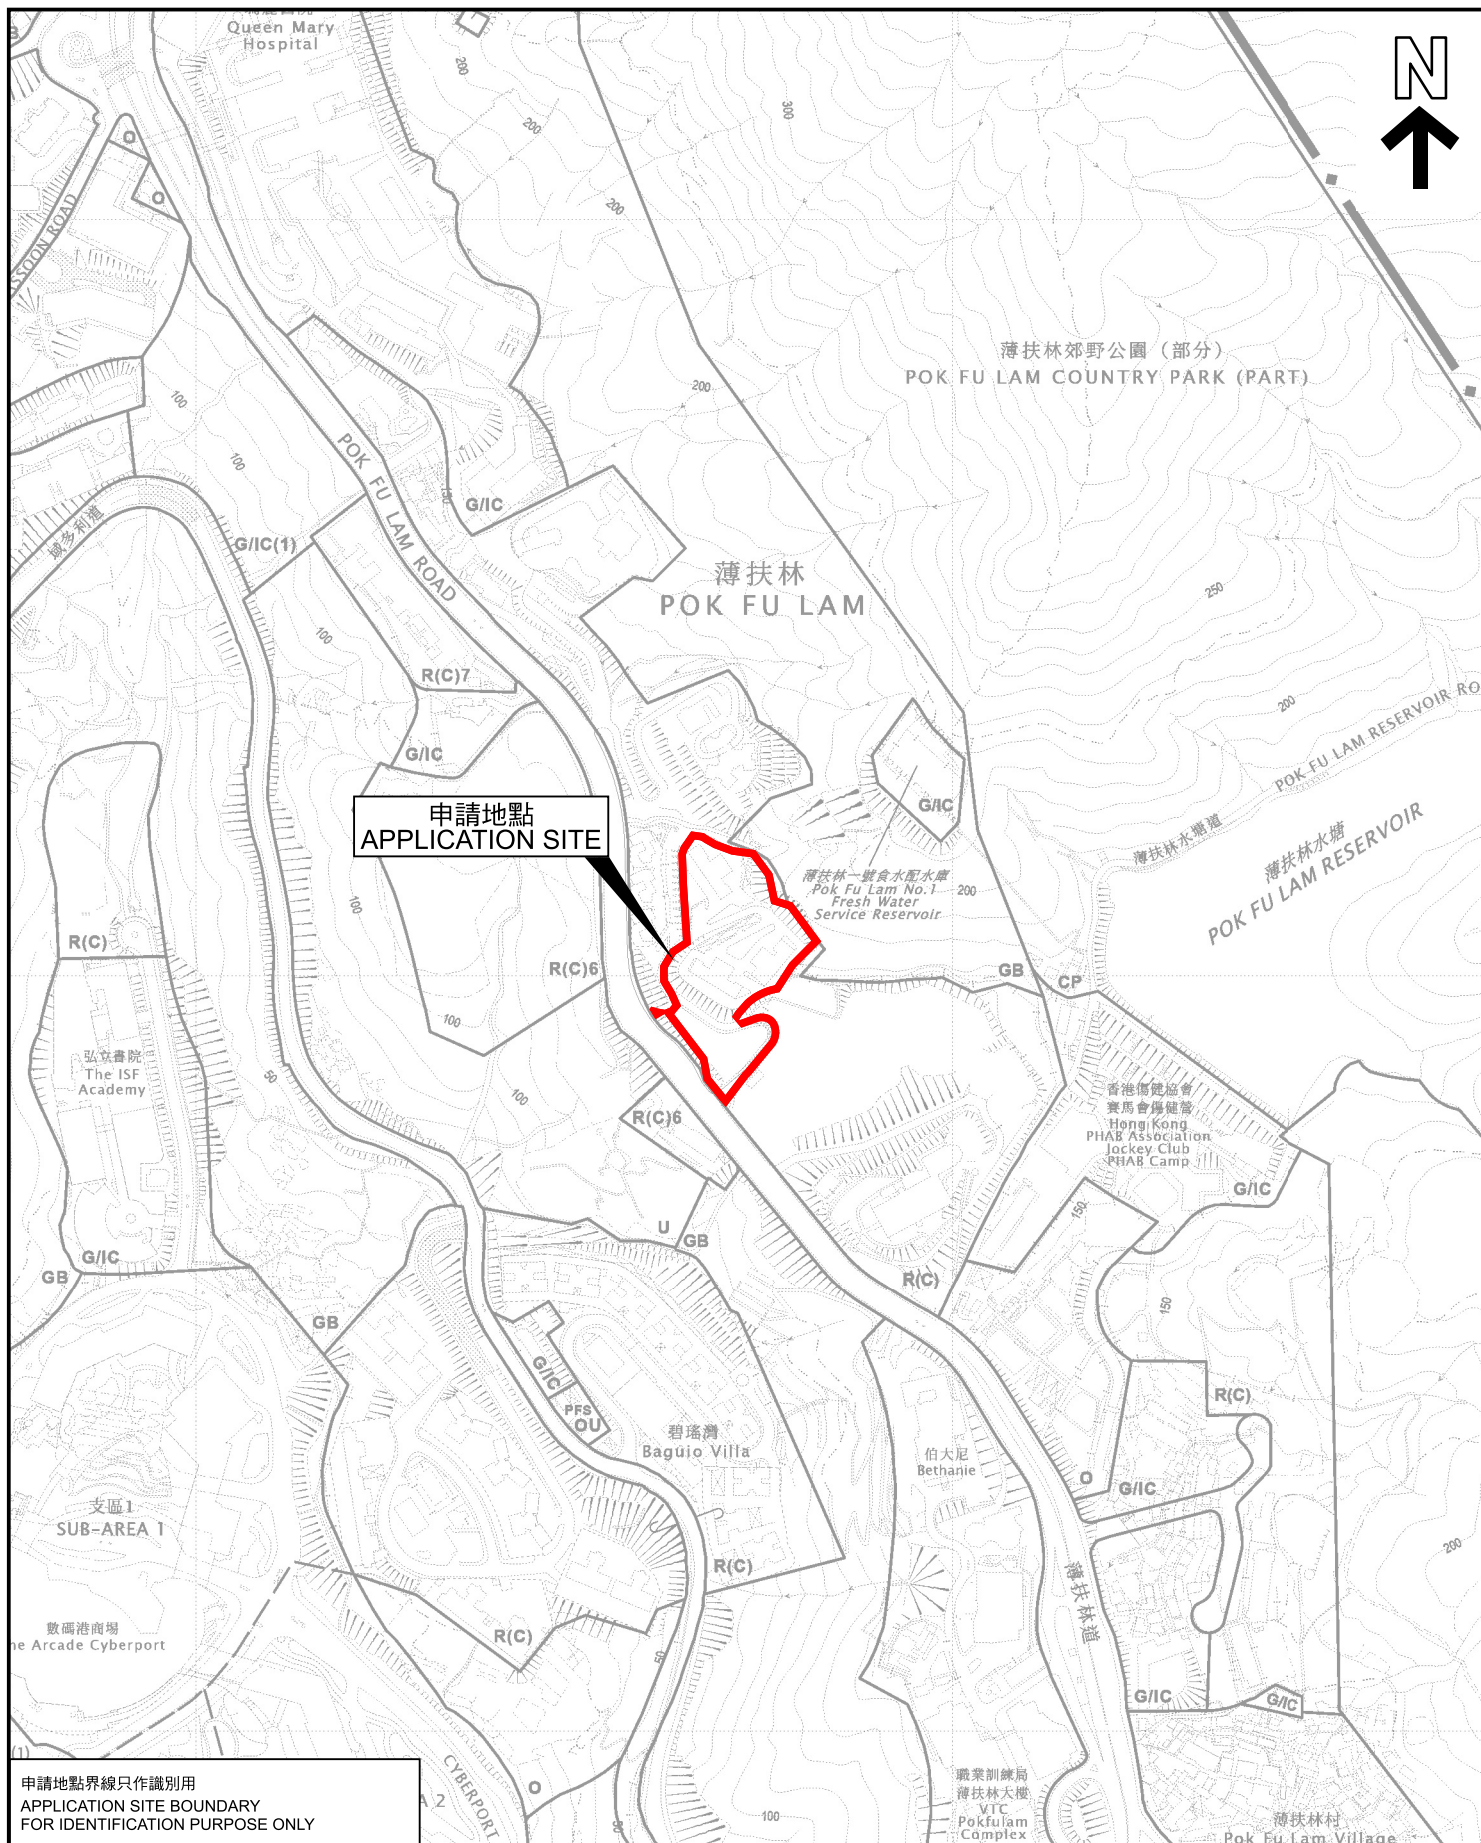

申請地點界線只作識別用
APPLICATION SITE BOUNDARY
FOR IDENTIFICATION PURPOSE ONLY

本摘要圖於2026年7月2日擬備，
所根據的資料為於2025年6月3日
核准的分區計劃大綱圖編號S/H10/23

EXTRACT PLAN PREPARED ON 2.7.2026
BASED ON OUTLINE ZONING
PLAN No. S/H10/23 APPROVED ON 3.6.2025

位置圖 LOCATION PLAN

擬議住宿機構(學生宿舍)
香港薄扶林薄扶林道140號明德村(鄉郊建屋地段第825號餘段)及毗連政府土地
PROPOSED RESIDENTIAL INSTITUTION (STUDENT HOSTEL)
MIDDLETON TOWERS,
140 POK FU LAM ROAD (RURAL BUILDING LOT 825 RP) AND
ADJOINING GOVERNMENT LAND, POK FU LAM, HONG KONG

SCALE 1 : 5 000 比例尺
米 100 0 100 200 米
METRES



規劃署
Planning Department

參考編號
REFERENCE No.
A/H10/98

圖 PLAN
A-1