


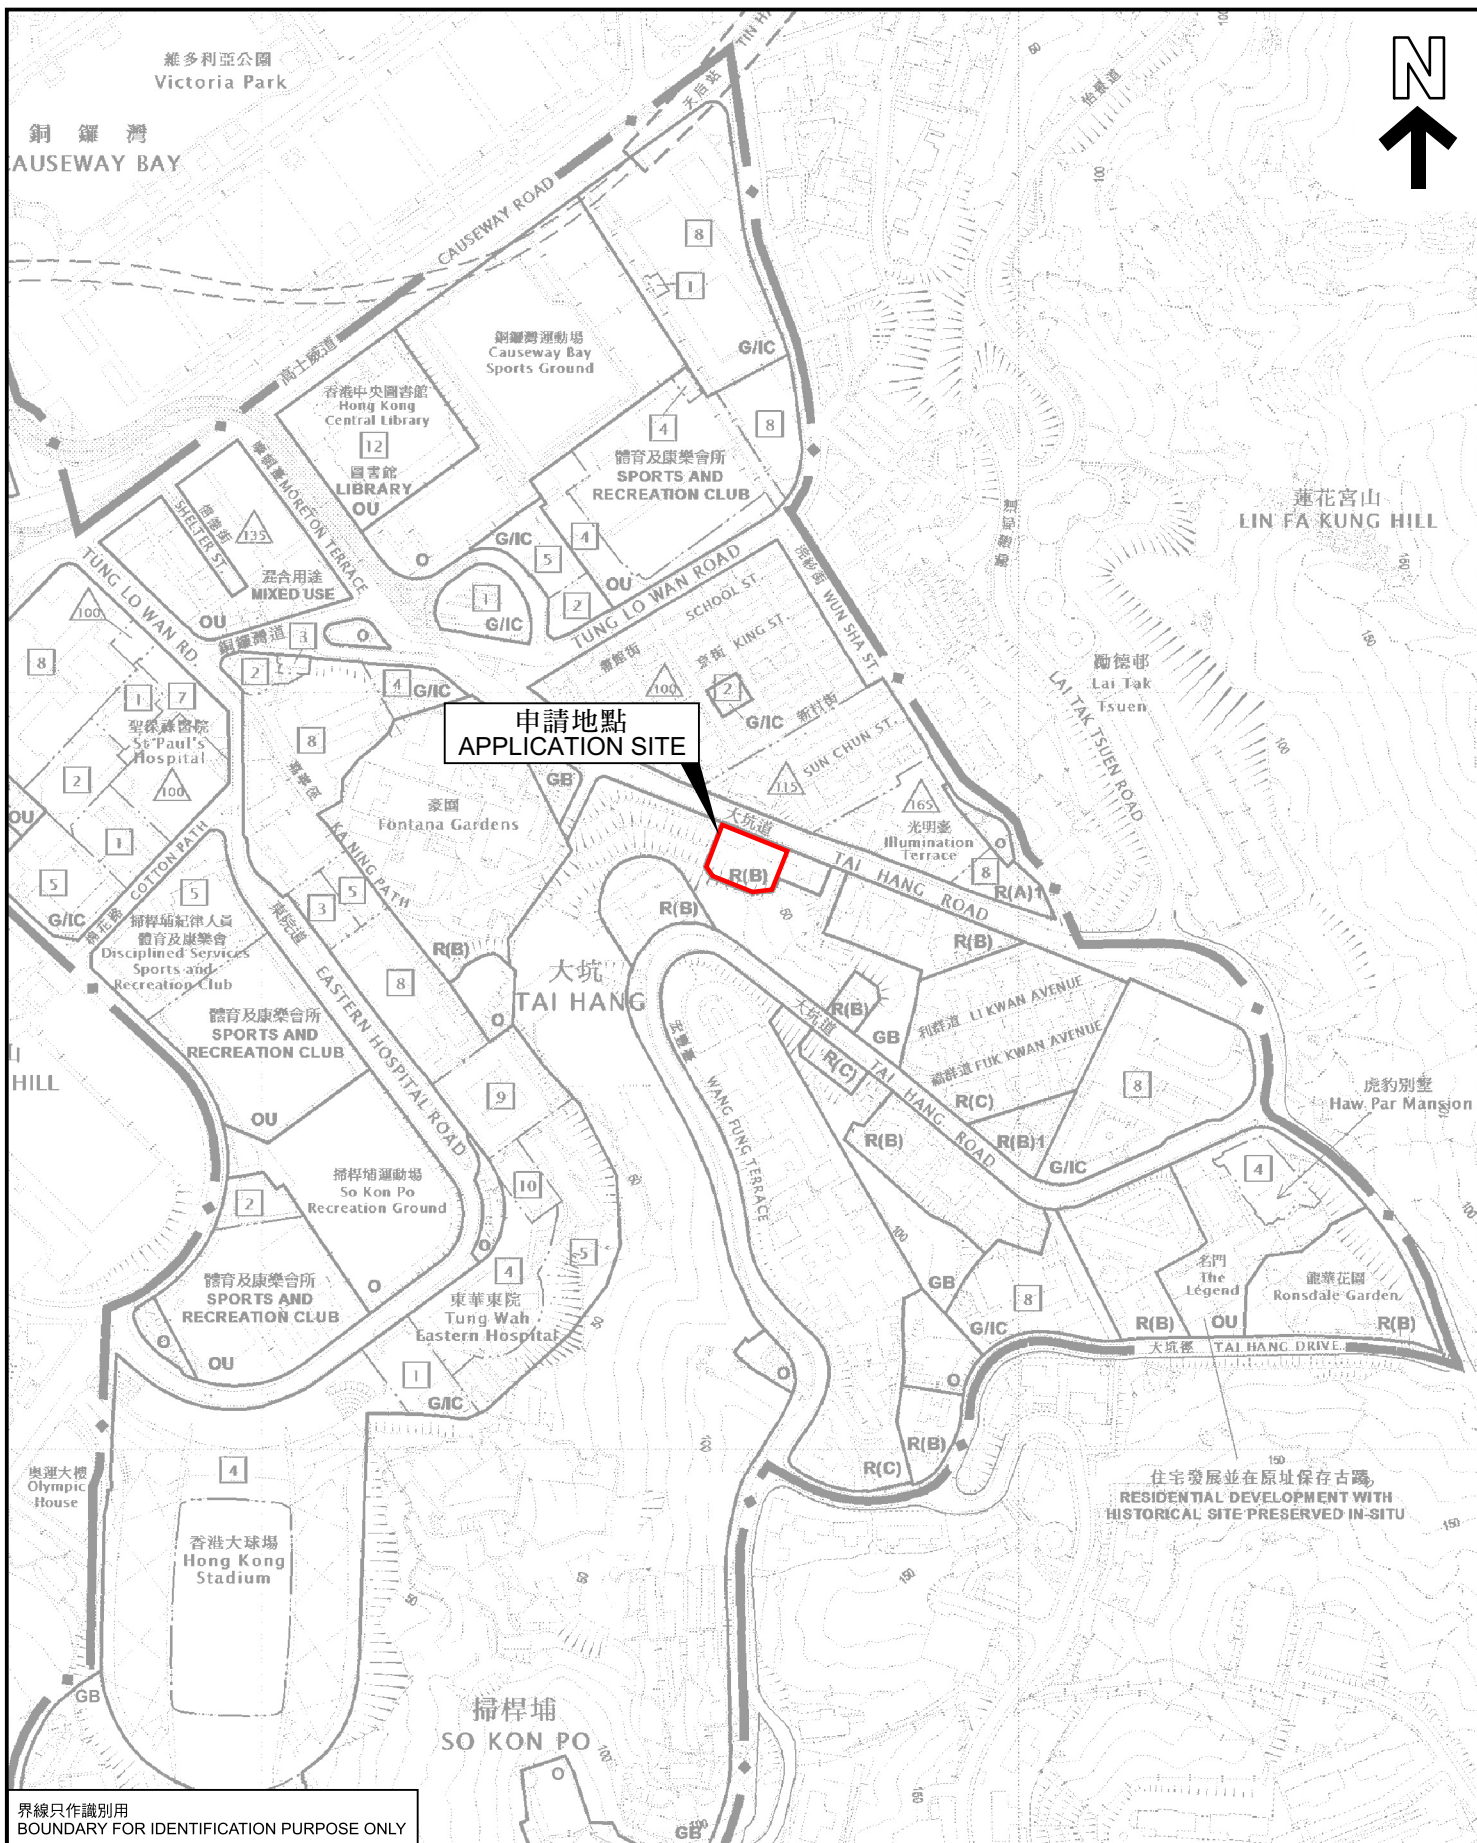

界線只作識別用
BOUNDARY FOR IDENTIFICATION PURPOSE ONLY

位置圖 LOCATION PLAN

擬議略為放寬地積比率，以作准許的分層住宅用途
香港大坑道第 4、4A、4B 及 4C 號（內地段第 7426 號（部分））
PROPOSED MINOR RELAXATION OF
PLOT RATIO RESTRICTION FOR PERMITTED FLAT USE
4, 4A, 4B AND 4C TAI HANG ROAD, HONG KONG
(INLAND LOT 7426 (PART))

SCALE 1:5 000 比例尺
米 100 0 100 200 米
METRES



規劃署
Planning Department

參考編號
REFERENCE No.
A/H6/97

圖 PLAN
A - 1

本摘要圖於2026年6月29日擬備，
所根據的資料為於2019年1月8日
核准的分區計劃大綱圖編號S/H6/17
EXTRACT PLAN PREPARED ON 29.6.2026
BASED ON OUTLINE ZONING PLAN No.
S/H6/17 APPROVED ON 8.1.2019