


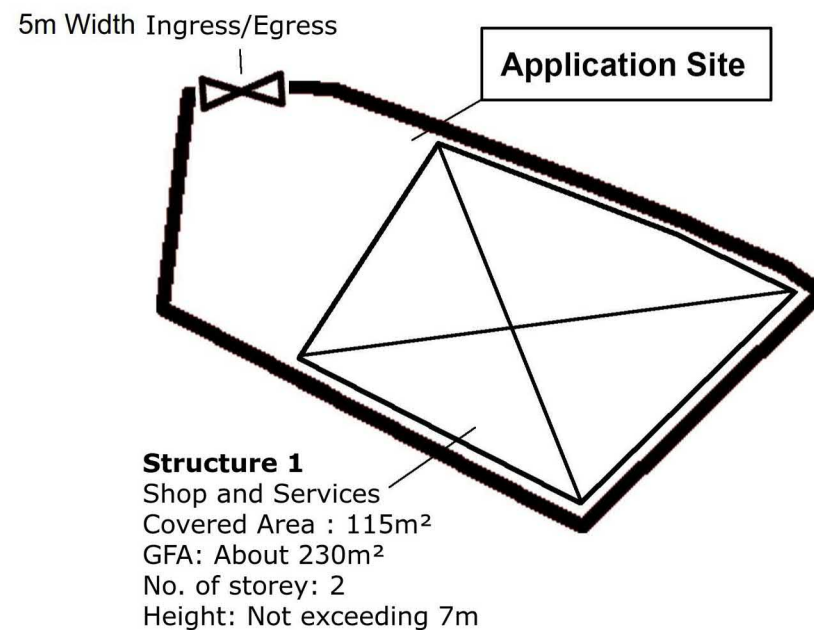

Project 項目名稱:

Proposed Temporary Shop and Services for a Period of 3 Years at Lot 433 RP (Part) in D. D. 95 and Adjoining Government Land in Kwu Tung South, Sheung Shui, New Territories

Drawing Title 圖紙標題:

Layout Plan

Drawing No. 圖號:

20260409


Remarks 備註:

 Structure

(摘錄自申請人於 11. 5. 2026 呈交的申請書)
 (Extract from Applicant's
 Submission of 11.5.2026)

參考編號
 REFERENCE No.
 A/NE-KTS/577

繪圖
 DRAWING
 A - 1

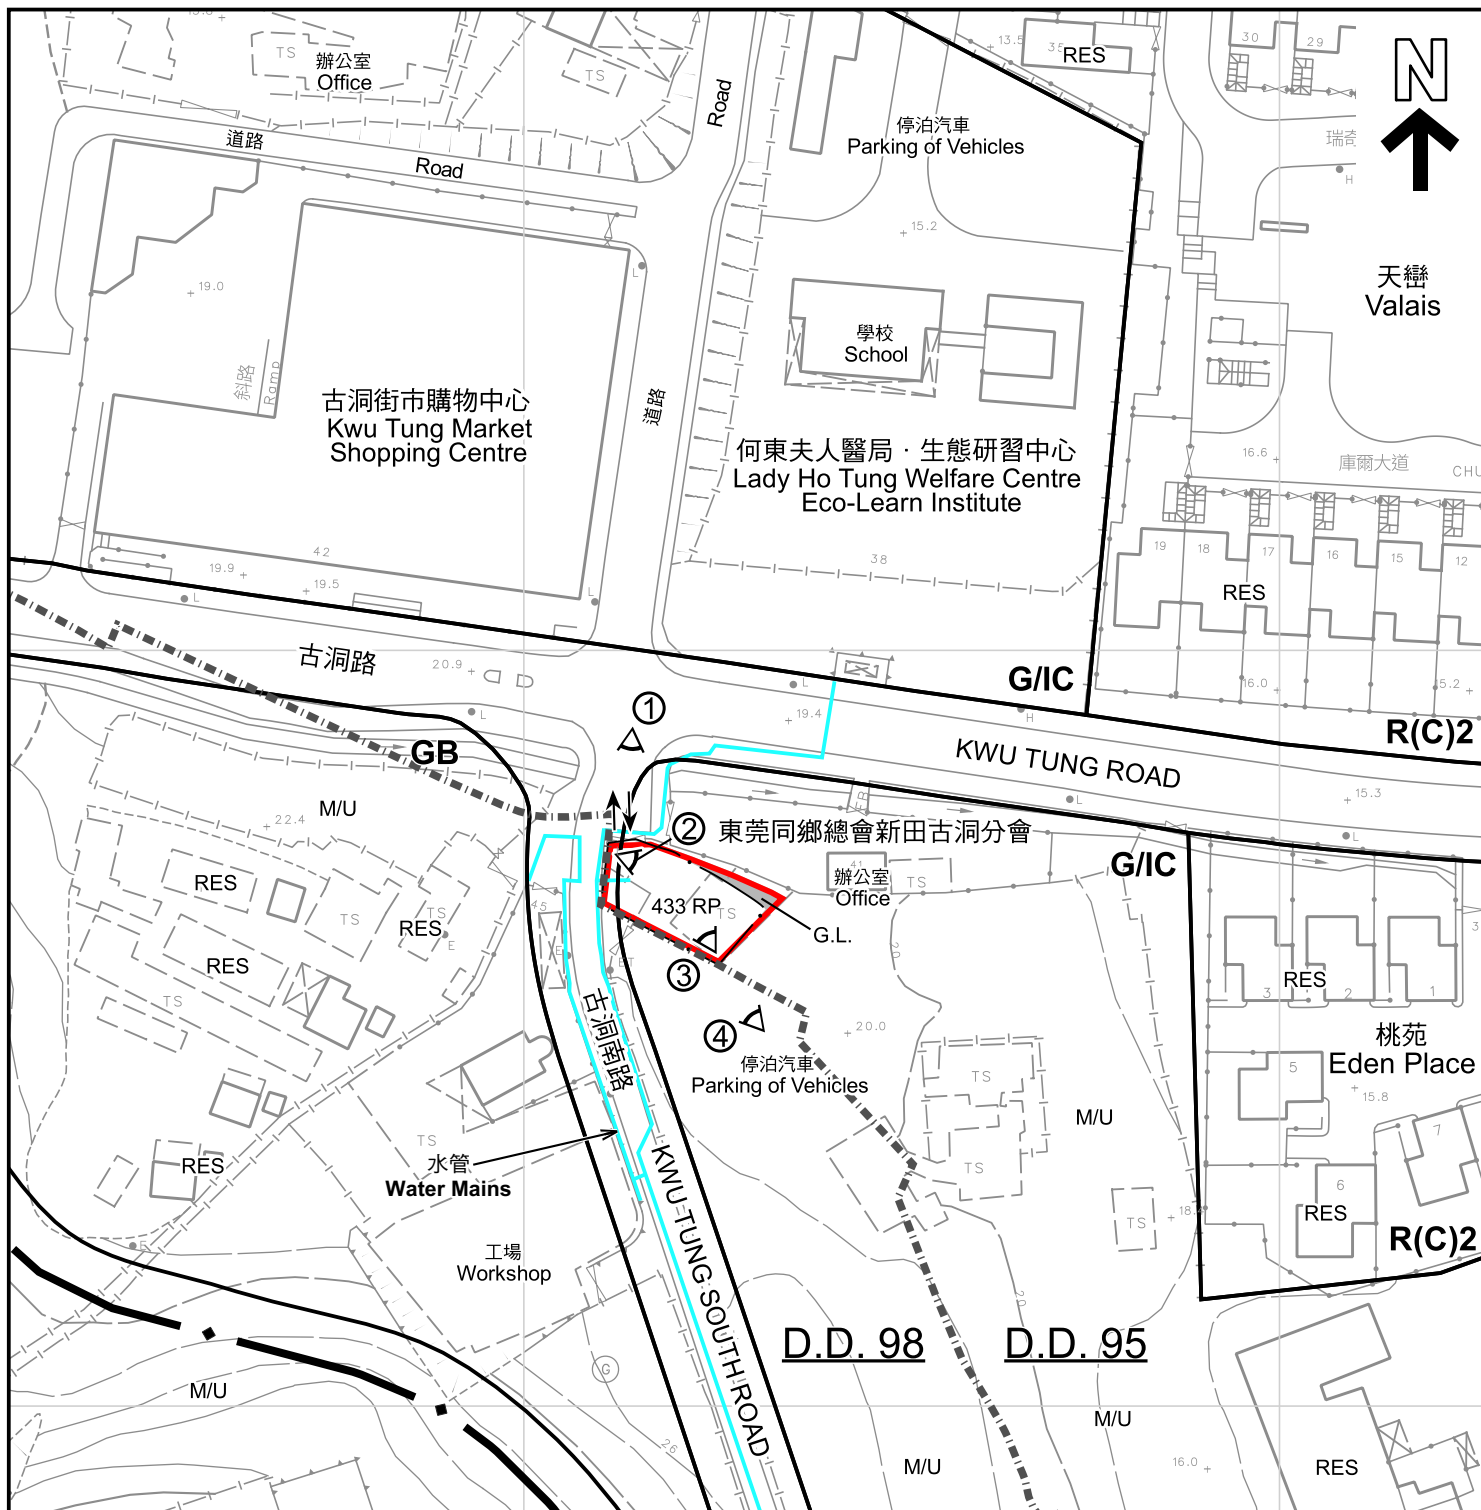

圖例 LEGEND



申請地點 (界線只作識別用)
APPLICATION SITE (BOUNDARY FOR IDENTIFICATION PURPOSE ONLY)



丈量約份界線
D.D. BOUNDARY



入口/出口
INGRESS / EGRESS

R(C)

住宅 (丙類)
RESIDENTIAL (GROUP C)



G.L. 政府土地
GOVERNMENT LAND



實地照片的觀景點
VIEWING POINT OF SITE PHOTO

G/I/C

政府、機構或社區
GOVERNMENT, INSTITUTION OR COMMUNITY

RES

住用構築物
RESIDENTIAL STRUCTURES

註釋 Note :

2026年5月18日勘測的土地用途
Land uses shown on this plan are in accordance with the land use survey conducted by the Planning Department on 18.5.2026

GB

綠化地帶
GREEN BELT

M/U

荒地
UNUSED LAND

本摘要圖於2026年6月26日擬備，
所根據的資料為測量圖編號2-SE-9B

EXTRACT PLAN PREPARED ON
26.6.2026 BASED ON SURVEY SHEET
No. 2-SE-9B

平面圖 SITE PLAN

擬議臨時商店及服務行業 (為期3年)
上水古洞南丈量約份第95約地段第433號餘段 (部分) 及毗連政府土地
PROPOSED TEMPORARY SHOP AND SERVICES
FOR A PERIOD OF 3 YEARS
LOT 433 RP (PART) IN D.D.95 AND ADJOINING GOVERNMENT LAND,
KWU TUNG SOUTH, SHEUNG SHUI

SCALE 1 : 1 000 比例尺

米 METRES 20 0 20 40 米 METRES



規劃署
Planning Department

參考編號
REFERENCE No.
A/NE-KTS/577

圖 PLAN
A-2



圖例 LEGEND

-  申請地點 (界線只作識別用)
APPLICATION SITE
(BOUNDARY FOR IDENTIFICATION
PURPOSE ONLY)
-  入口/出口
INGRESS / EGRESS

航攝照片 AERIAL PHOTO

本摘要圖於2026年6月11日擬備，所根據的資料為地政總署於2026年6月10日拍得的航攝照片編號E257885C

EXTRACT PLAN PREPARED ON
11.6.2026 BASED ON AERIAL PHOTO No.
E257885C TAKEN ON 10.6.2026 BY
LANDS DEPARTMENT

擬議臨時商店及服務行業 (為期3年)
上水古洞南丈量約份第95約地段第433號餘段 (部分) 及毗連政府土地
PROPOSED TEMPORARY SHOP AND SERVICES
FOR A PERIOD OF 3 YEARS
LOT 433 RP (PART) IN D.D.95 AND ADJOINING GOVERNMENT LAND,
KWU TUNG SOUTH, SHEUNG SHUI



規劃署
Planning Department

參考編號
REFERENCE No.
A/NE-KTS/577

圖 PLAN
A-3



申請地點界線只作識別用
APPLICATION SITE BOUNDARY FOR IDENTIFICATION PURPOSE ONLY

實地照片 SITE PHOTOS

本摘要圖於2026年6月8日擬備，
資料為攝於2026年5月19日的實地照片

EXTRACT PLAN PREPARED ON
8.6.2026 BASED ON SITE PHOTOS
TAKEN ON 19.5.2026

擬議臨時商店及服務行業（為期3年）
上水古洞南丈量約份第95約地段第433號餘段（部分）及毗連政府土地
PROPOSED TEMPORARY SHOP AND SERVICES
FOR A PERIOD OF 3 YEARS
LOT 433 RP (PART) IN D.D.95 AND ADJOINING GOVERNMENT LAND,
KWU TUNG SOUTH, SHEUNG SHUI



規劃署
Planning Department

參考編號
REFERENCE No.
A/NE-KTS/577

圖 PLAN
A-4