




要覽圖 KEY PLAN

SCALE 1 : 50 000 比例尺

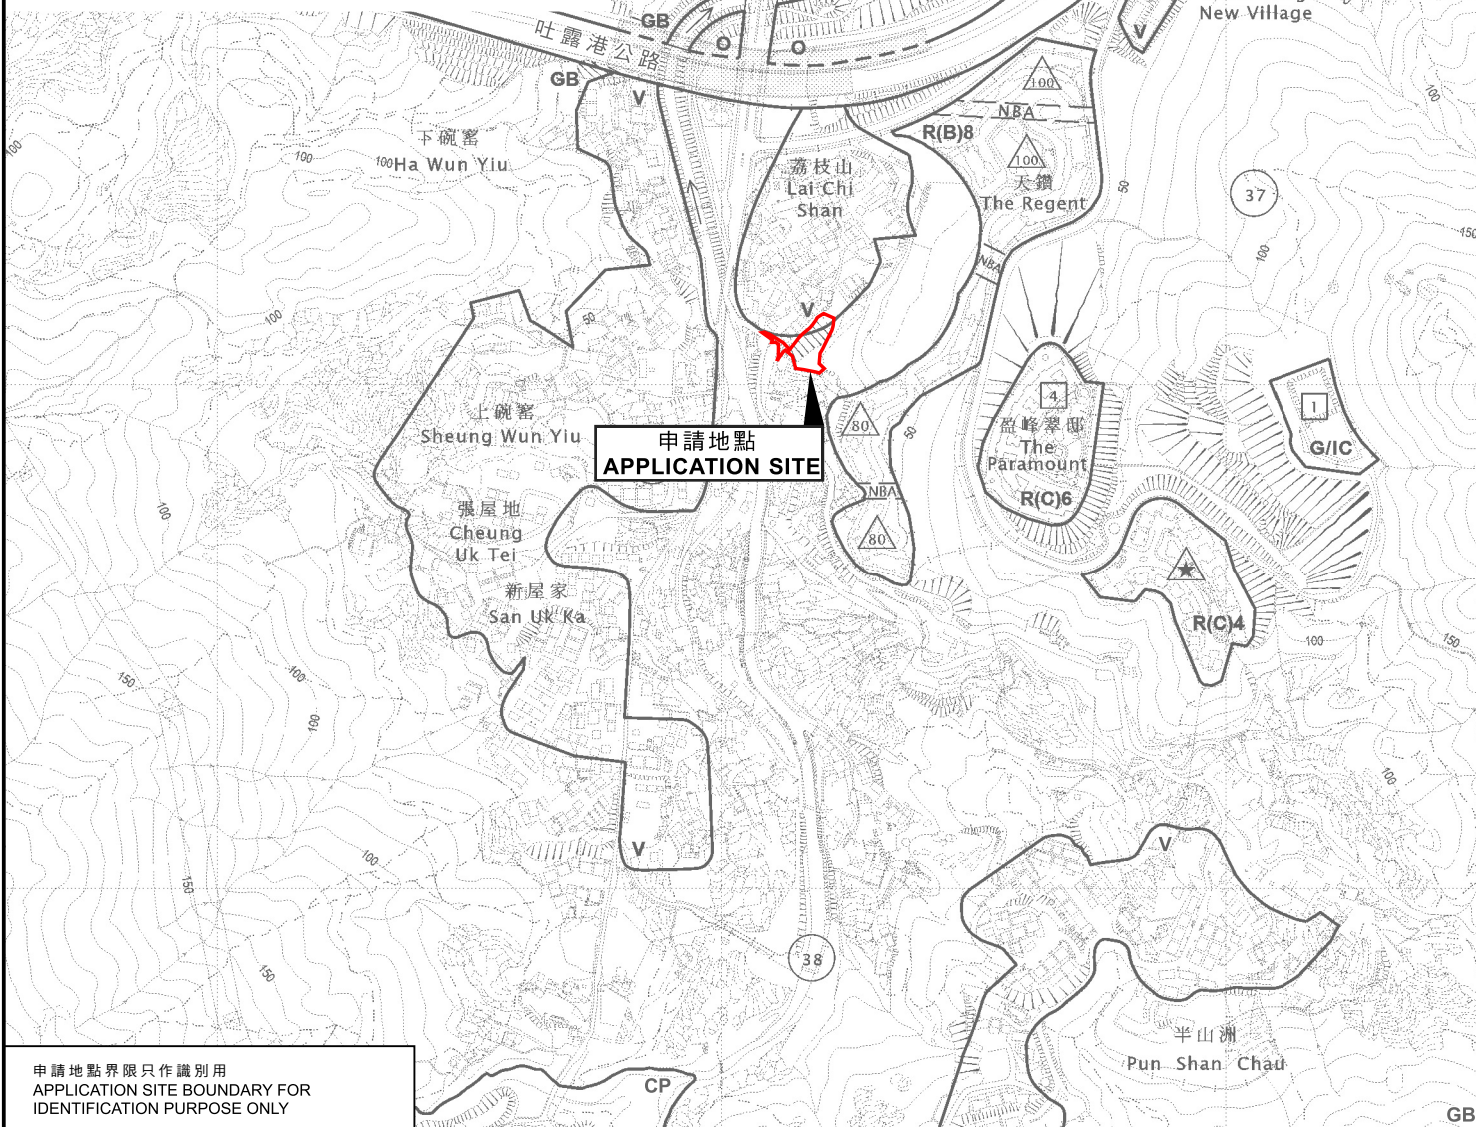

申請地點
APPLICATION SITE

申請地點界限只作識別用
APPLICATION SITE BOUNDARY FOR
IDENTIFICATION PURPOSE ONLY

位置圖 LOCATION PLAN

本摘要圖於2026年7月2日擬備，
所根據的資料為於2026年1月13日
核准的分區計劃大綱圖編號S/TP/32
EXTRACT PLAN PREPARED ON 2.7.2026
BASED ON OUTLINE ZONING PLAN
No. S/TP/32 APPROVED ON 13.1.2026

擬議社會福利設施（安老院舍）
新界大埔丈量約份第22約多個地段和毗鄰政府土地
PROPOSED SOCIAL WELFARE FACILITIES
(RESIDENTIAL CARE HOME FOR THE ELDERLY)
VARIOUS LOTS IN D.D. 22 AND ADJOINING GOVERNMENT LAND,
TAI PO, NEW TERRITORIES

米 100 0 100 200 300 米
METRES SCALE 1 : 7 500 比例尺 METRES



規劃署
Planning Department

參考編號
REFERENCE No.
A/TP/709

圖 PLAN
A-1