


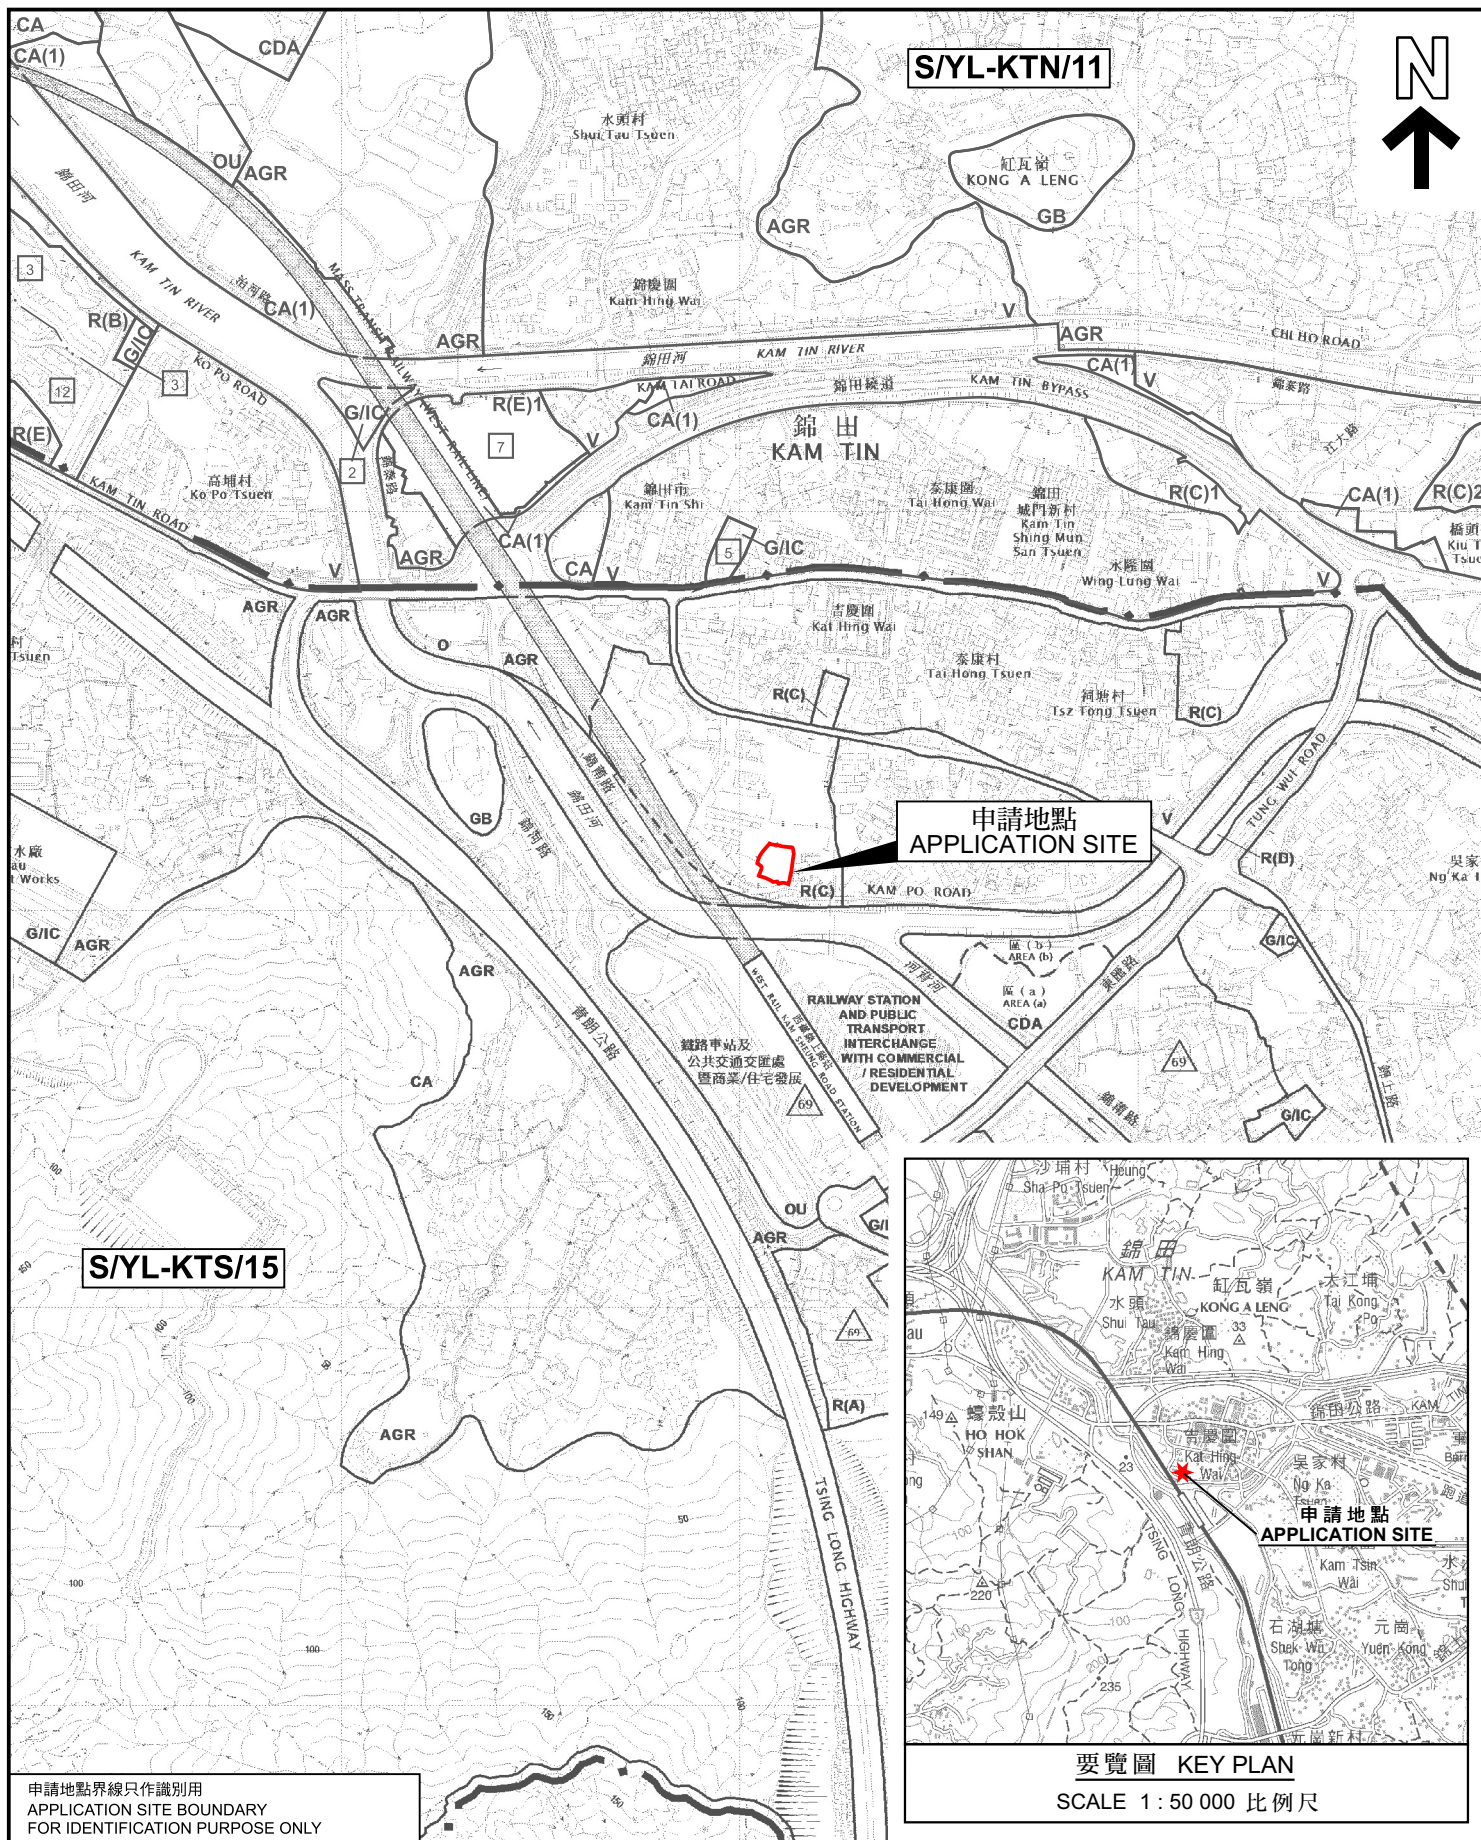

申請地點界線只作識別用  
APPLICATION SITE BOUNDARY  
FOR IDENTIFICATION PURPOSE ONLY

本摘要圖於2026年6月22日擬備，  
所根據的資料為於2018年12月11日  
核准的分區計劃大綱圖編號S/YL-KTS/15  
EXTRACT PLAN PREPARED ON 22.6.2026  
BASED ON OUTLINE ZONING PLAN No.  
S/YL-KTS/15 APPROVED ON 11.12.2018

### 位置圖 LOCATION PLAN

擬議臨時康體文娛場所、商店及服務行業  
及公眾停車場（貨櫃車除外）（為期5年）  
元朗錦田南丈量約份第109約地段第346號（部分）  
PROPOSED TEMPORARY PLACE OF RECREATION, SPORTS OR  
CULTURE, SHOP AND SERVICES AND PUBLIC VEHICLE PARK  
(EXCLUDING CONTAINER VEHICLE) FOR A PERIOD OF 5 YEARS  
LOT 346 (PART) IN D.D. 109, KAM TIN SOUTH, YUEN LONG  
SCALE 1:7 500 比例尺

米 100 0 100 200 300 米  
METRES



規劃署  
Planning Department

參考編號  
REFERENCE No.  
A/YL-KTS/1133

圖 PLAN  
A-1