



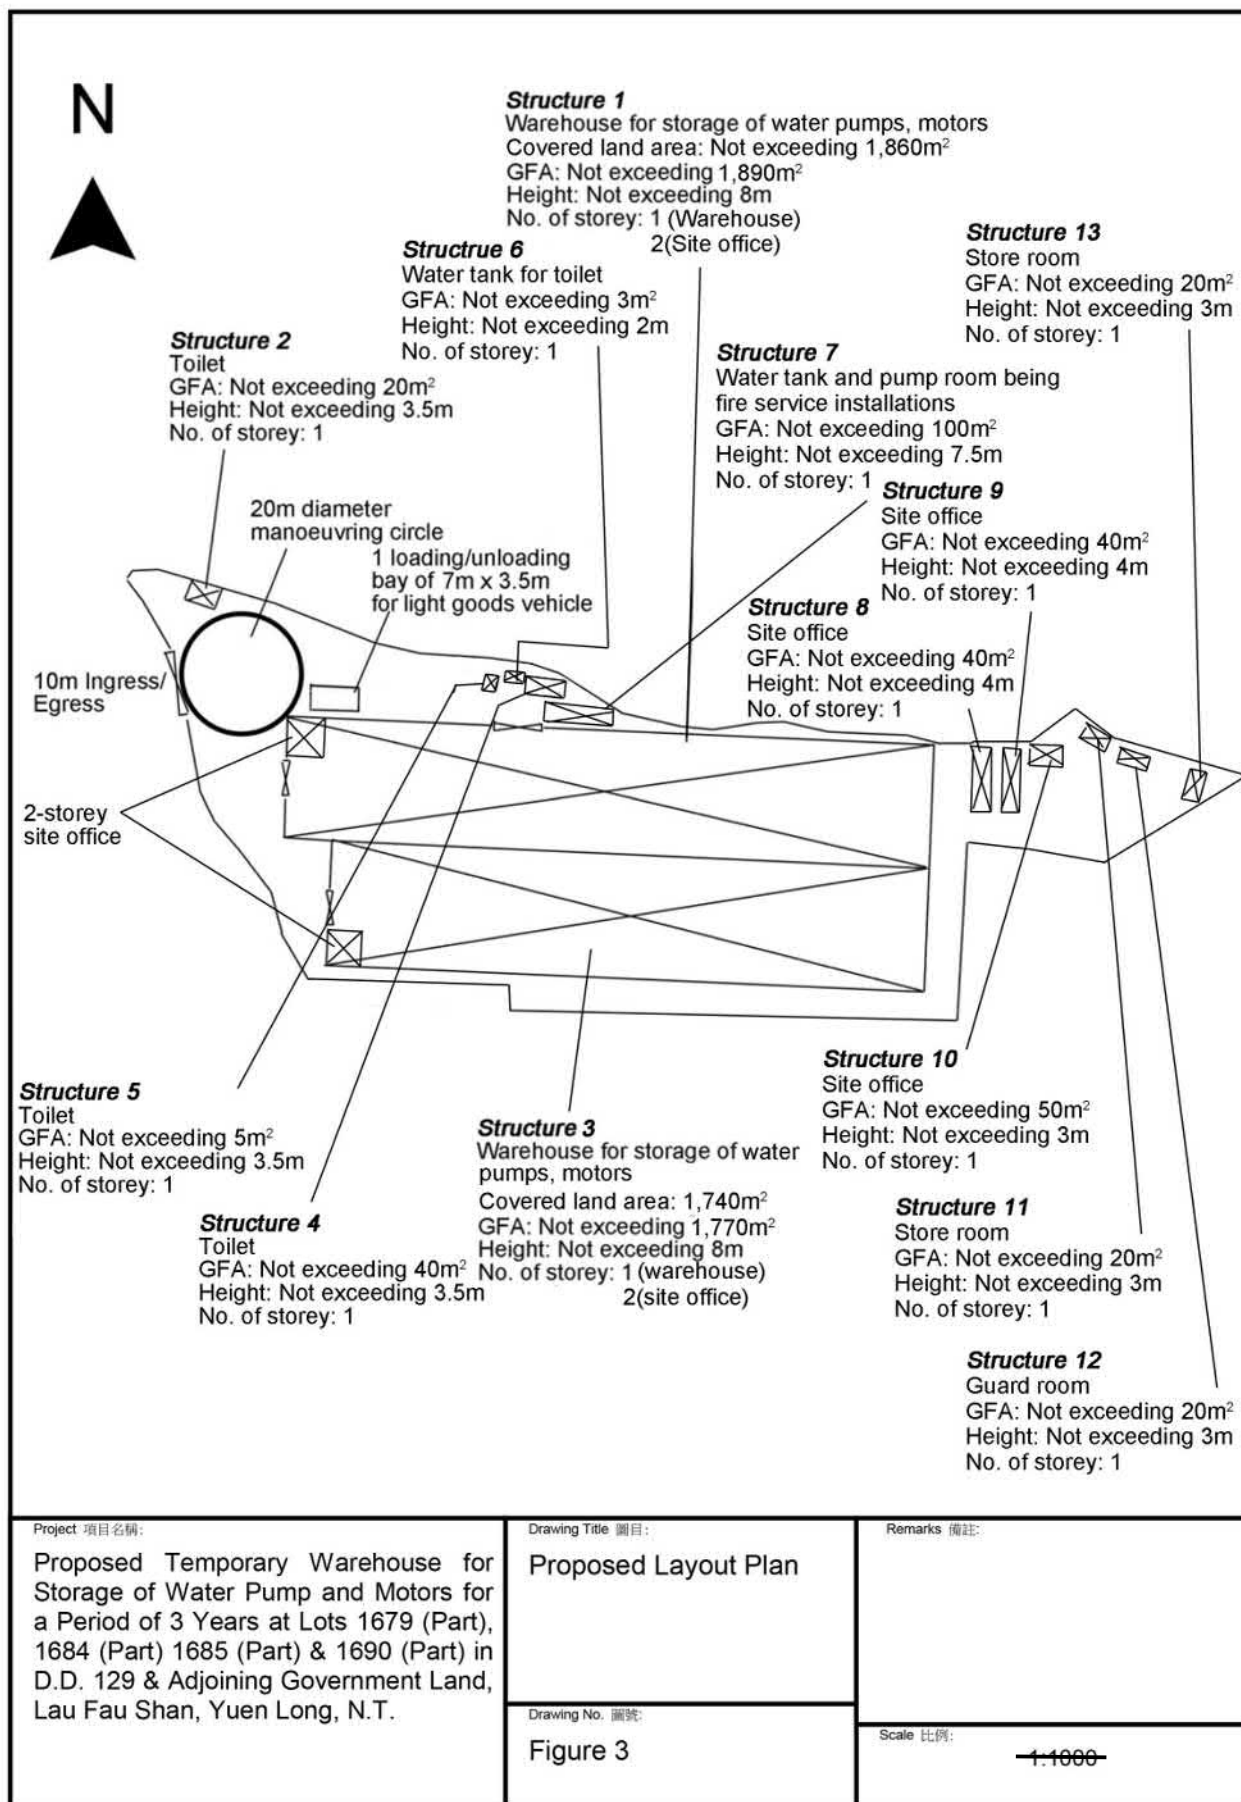

參考編號
REFERENCE No.
A/YL-LFS/614

繪圖 DRAWING
A-1

(摘錄自申請人於15. 5. 2026呈交的申請書)
(Extract from Applicant's
Submission of 15.5.2026)

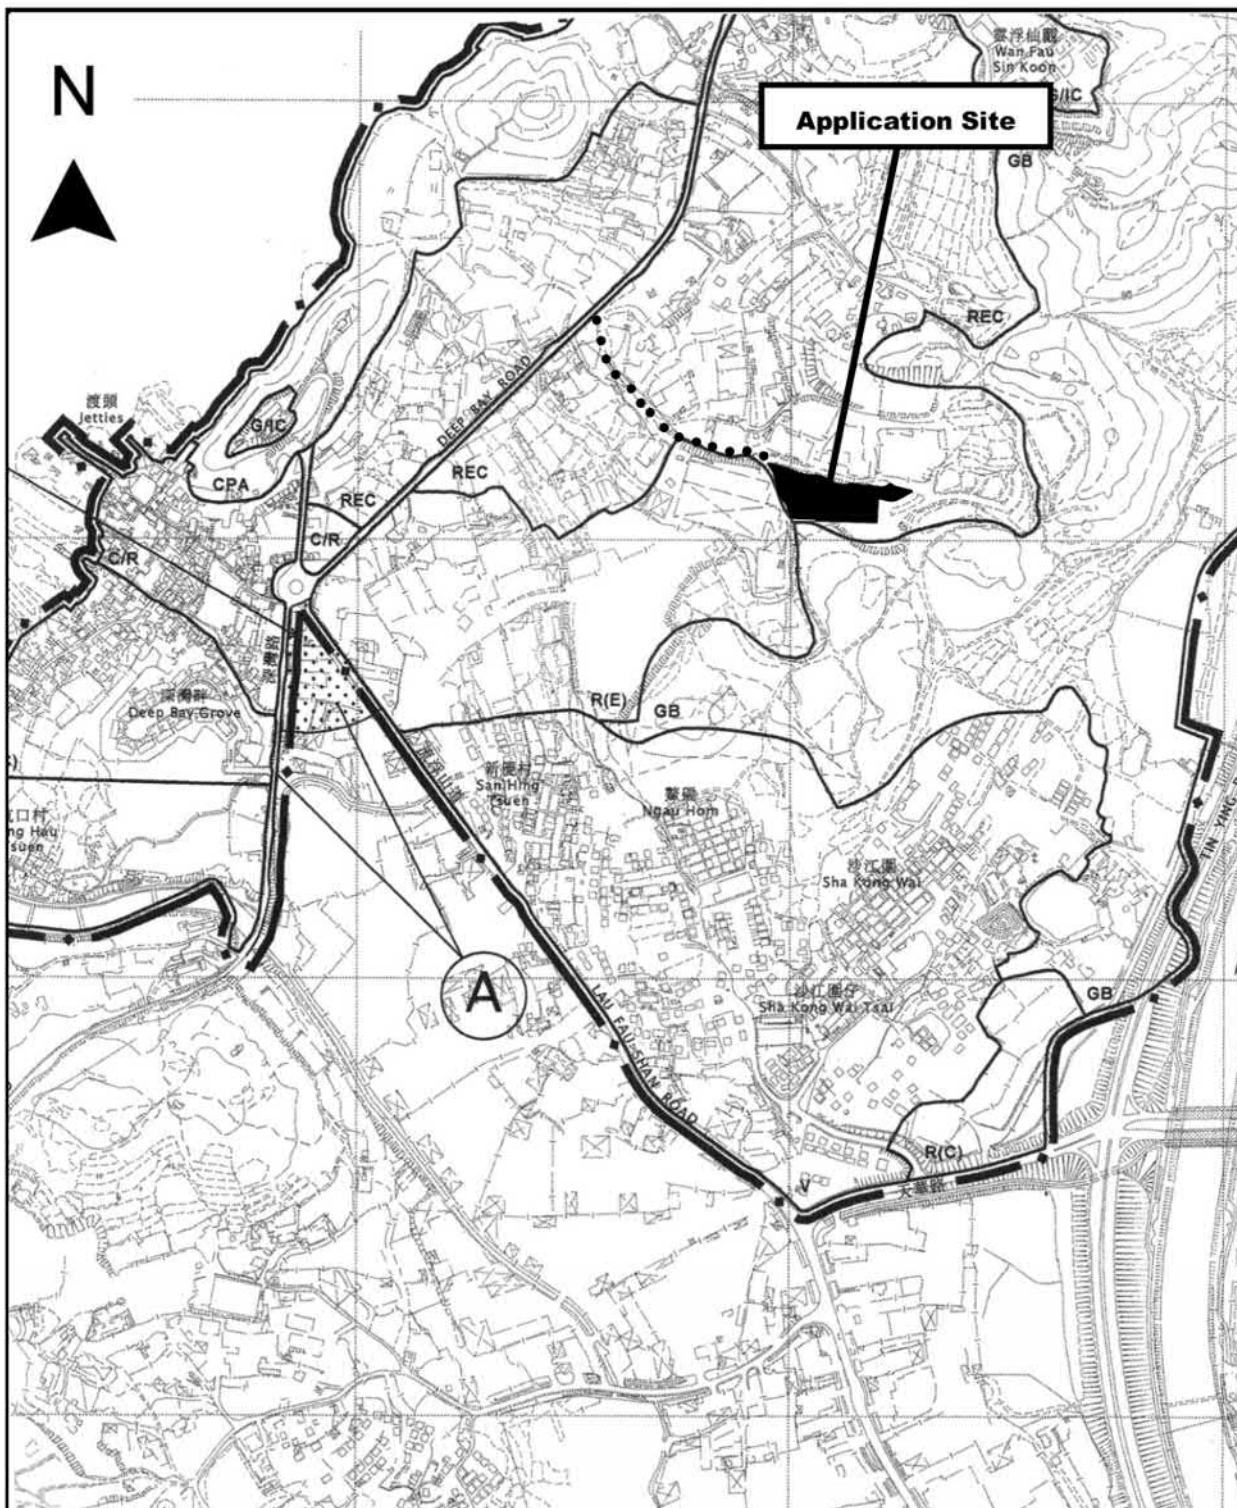

Project 項目名稱:

Proposed Temporary Warehouse for Storage of Water Pump and Motors for a Period of 3 Years at Lots 1679 (Part), 1684 (Part) 1685 (Part) & 1690 (Part) in D.D. 129 & Adjoining Government Land, Lau Fau Shan, Yuen Long, N.T.

Drawing Title 圖目:

Location Plan

Drawing No. 圖號:

Figure 2

Remarks 備註:

●●● Vehicular access leading from Deep Bay Road


Scale 比例:

1:7500

參考編號
REFERENCE No.
A/YL-LFS/614

繪圖 DRAWING
A-2


(摘錄自申請人於15. 5. 2026呈交的申請書)
(Extract from Applicant's
Submission of 15.5.2026)

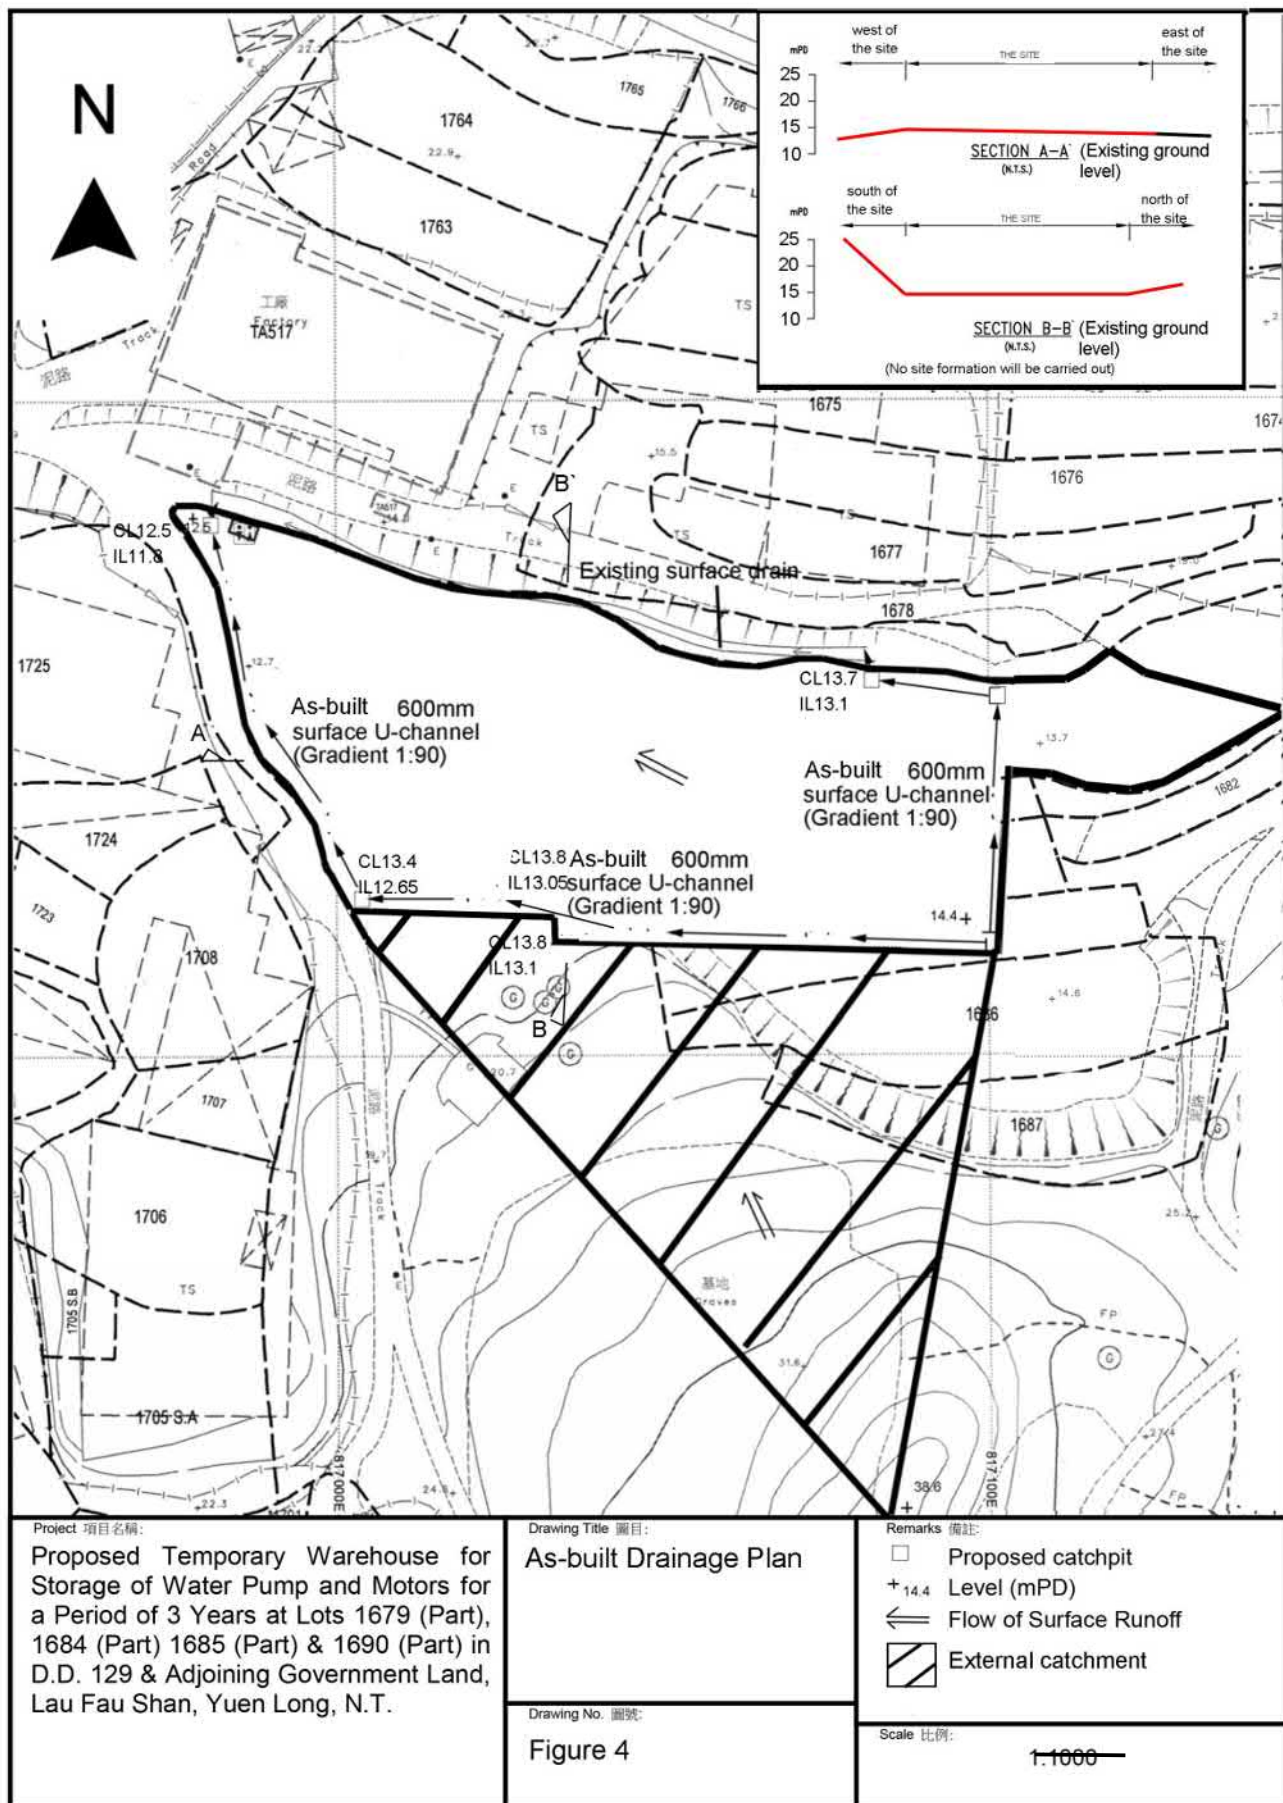


參考編號
REFERENCE No.
A/YL-LFS/614

繪圖 DRAWING
A-3

(摘錄自申請人於15. 5. 2026呈交的申請書)
(Extract from Applicant's
Submission of 15.5.2026)

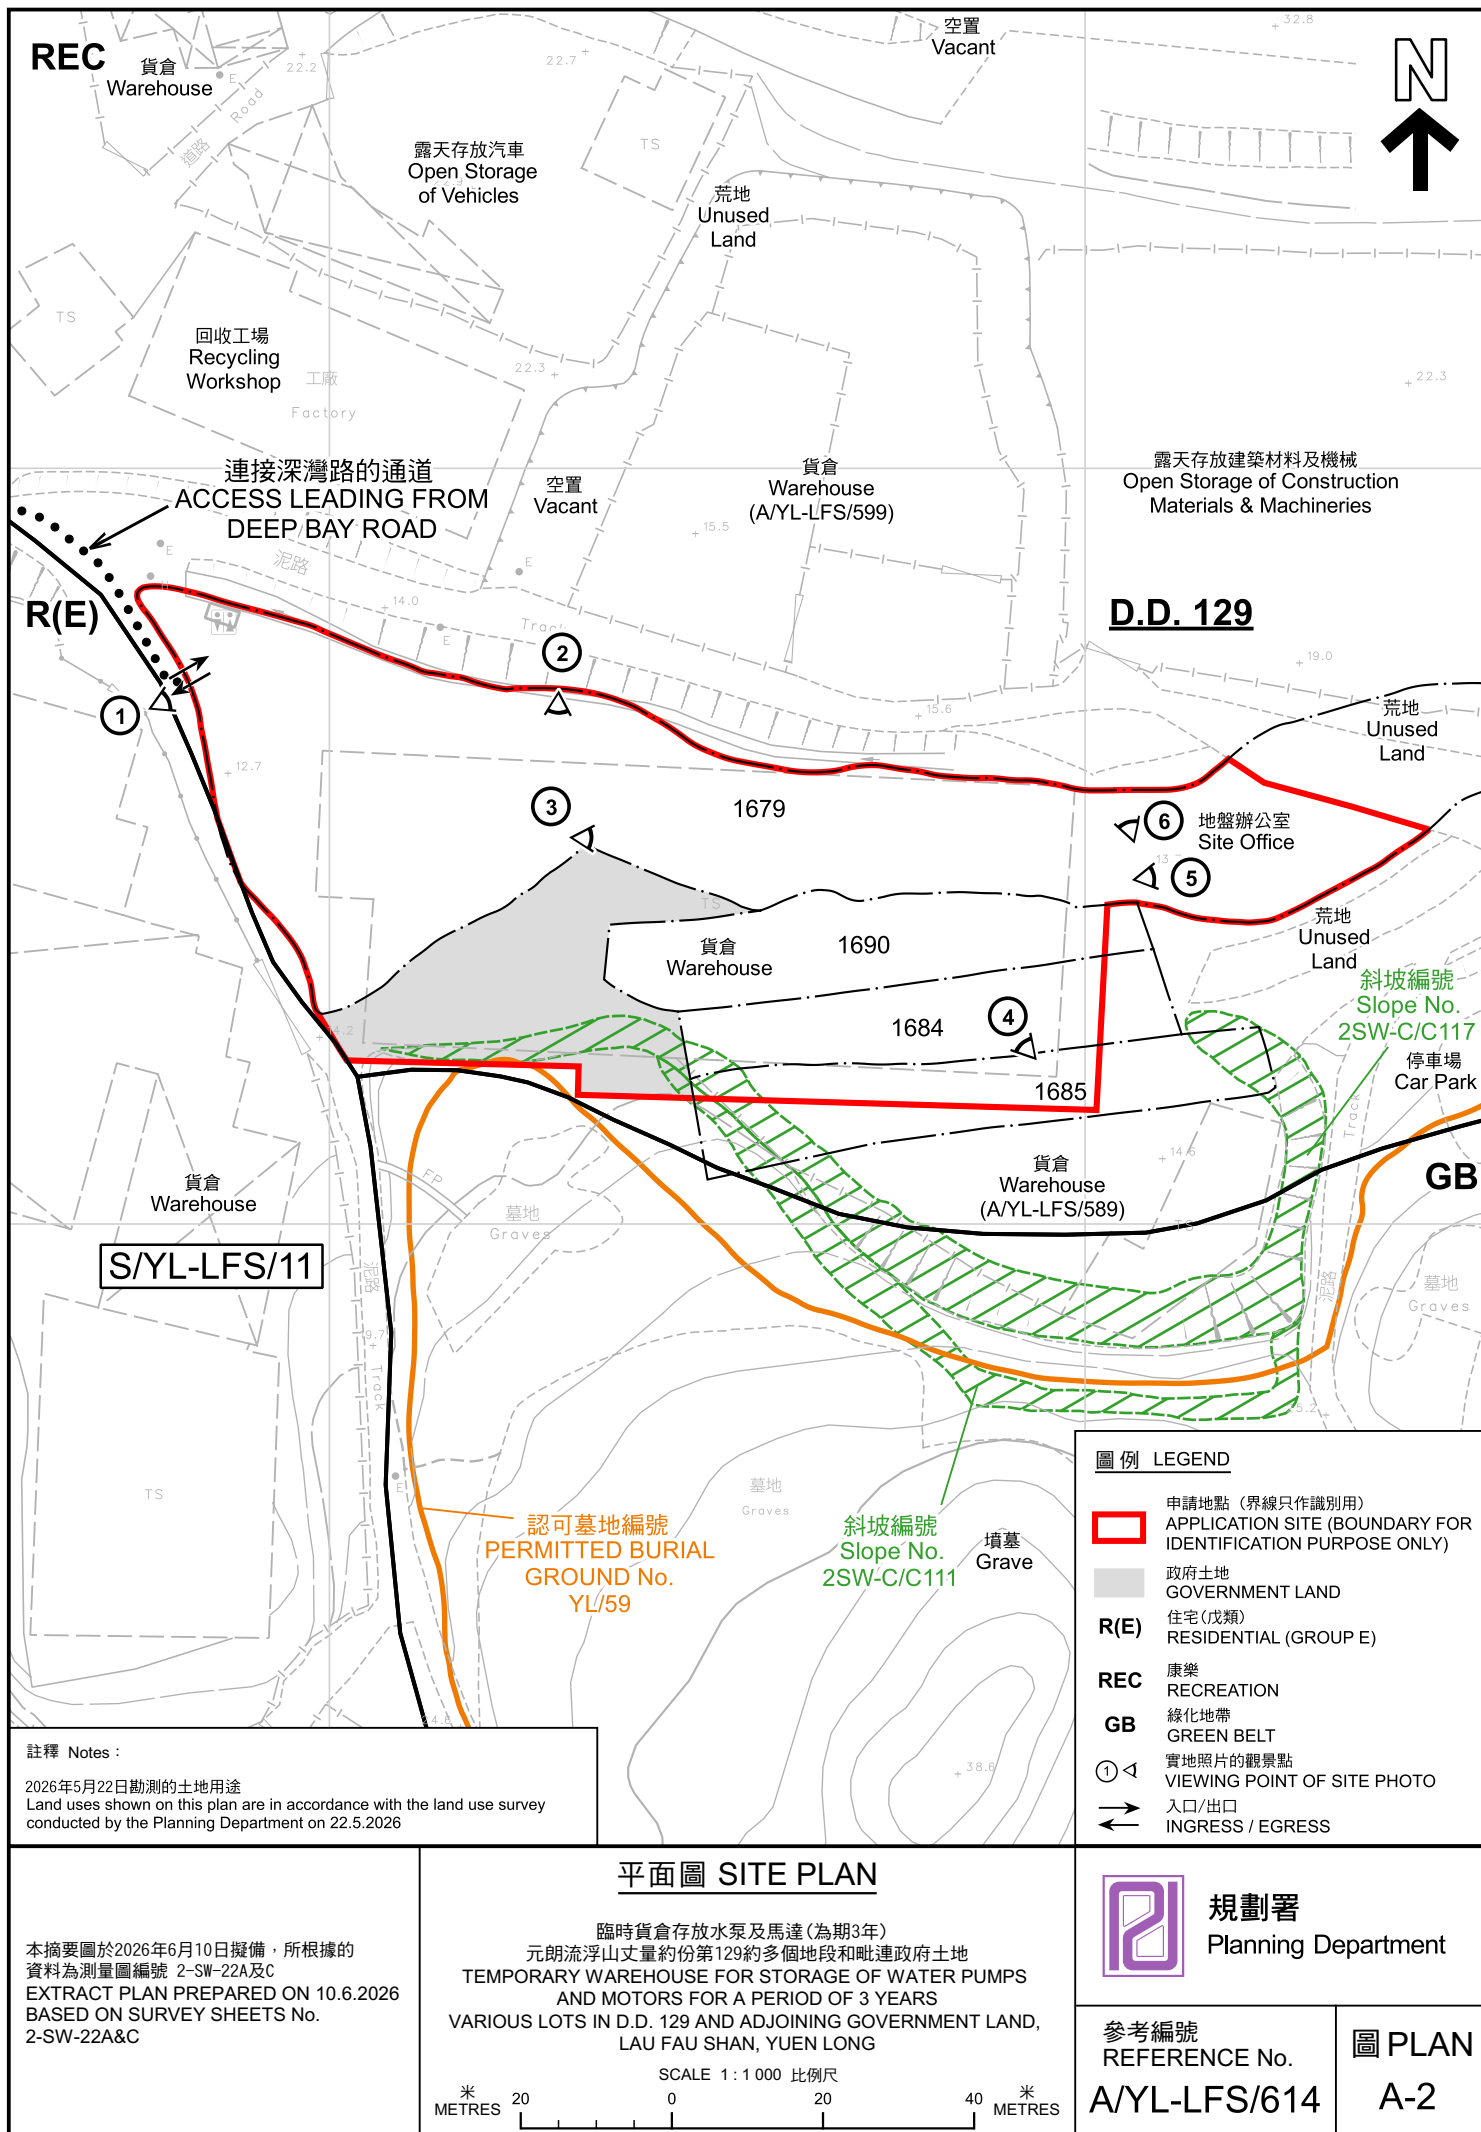

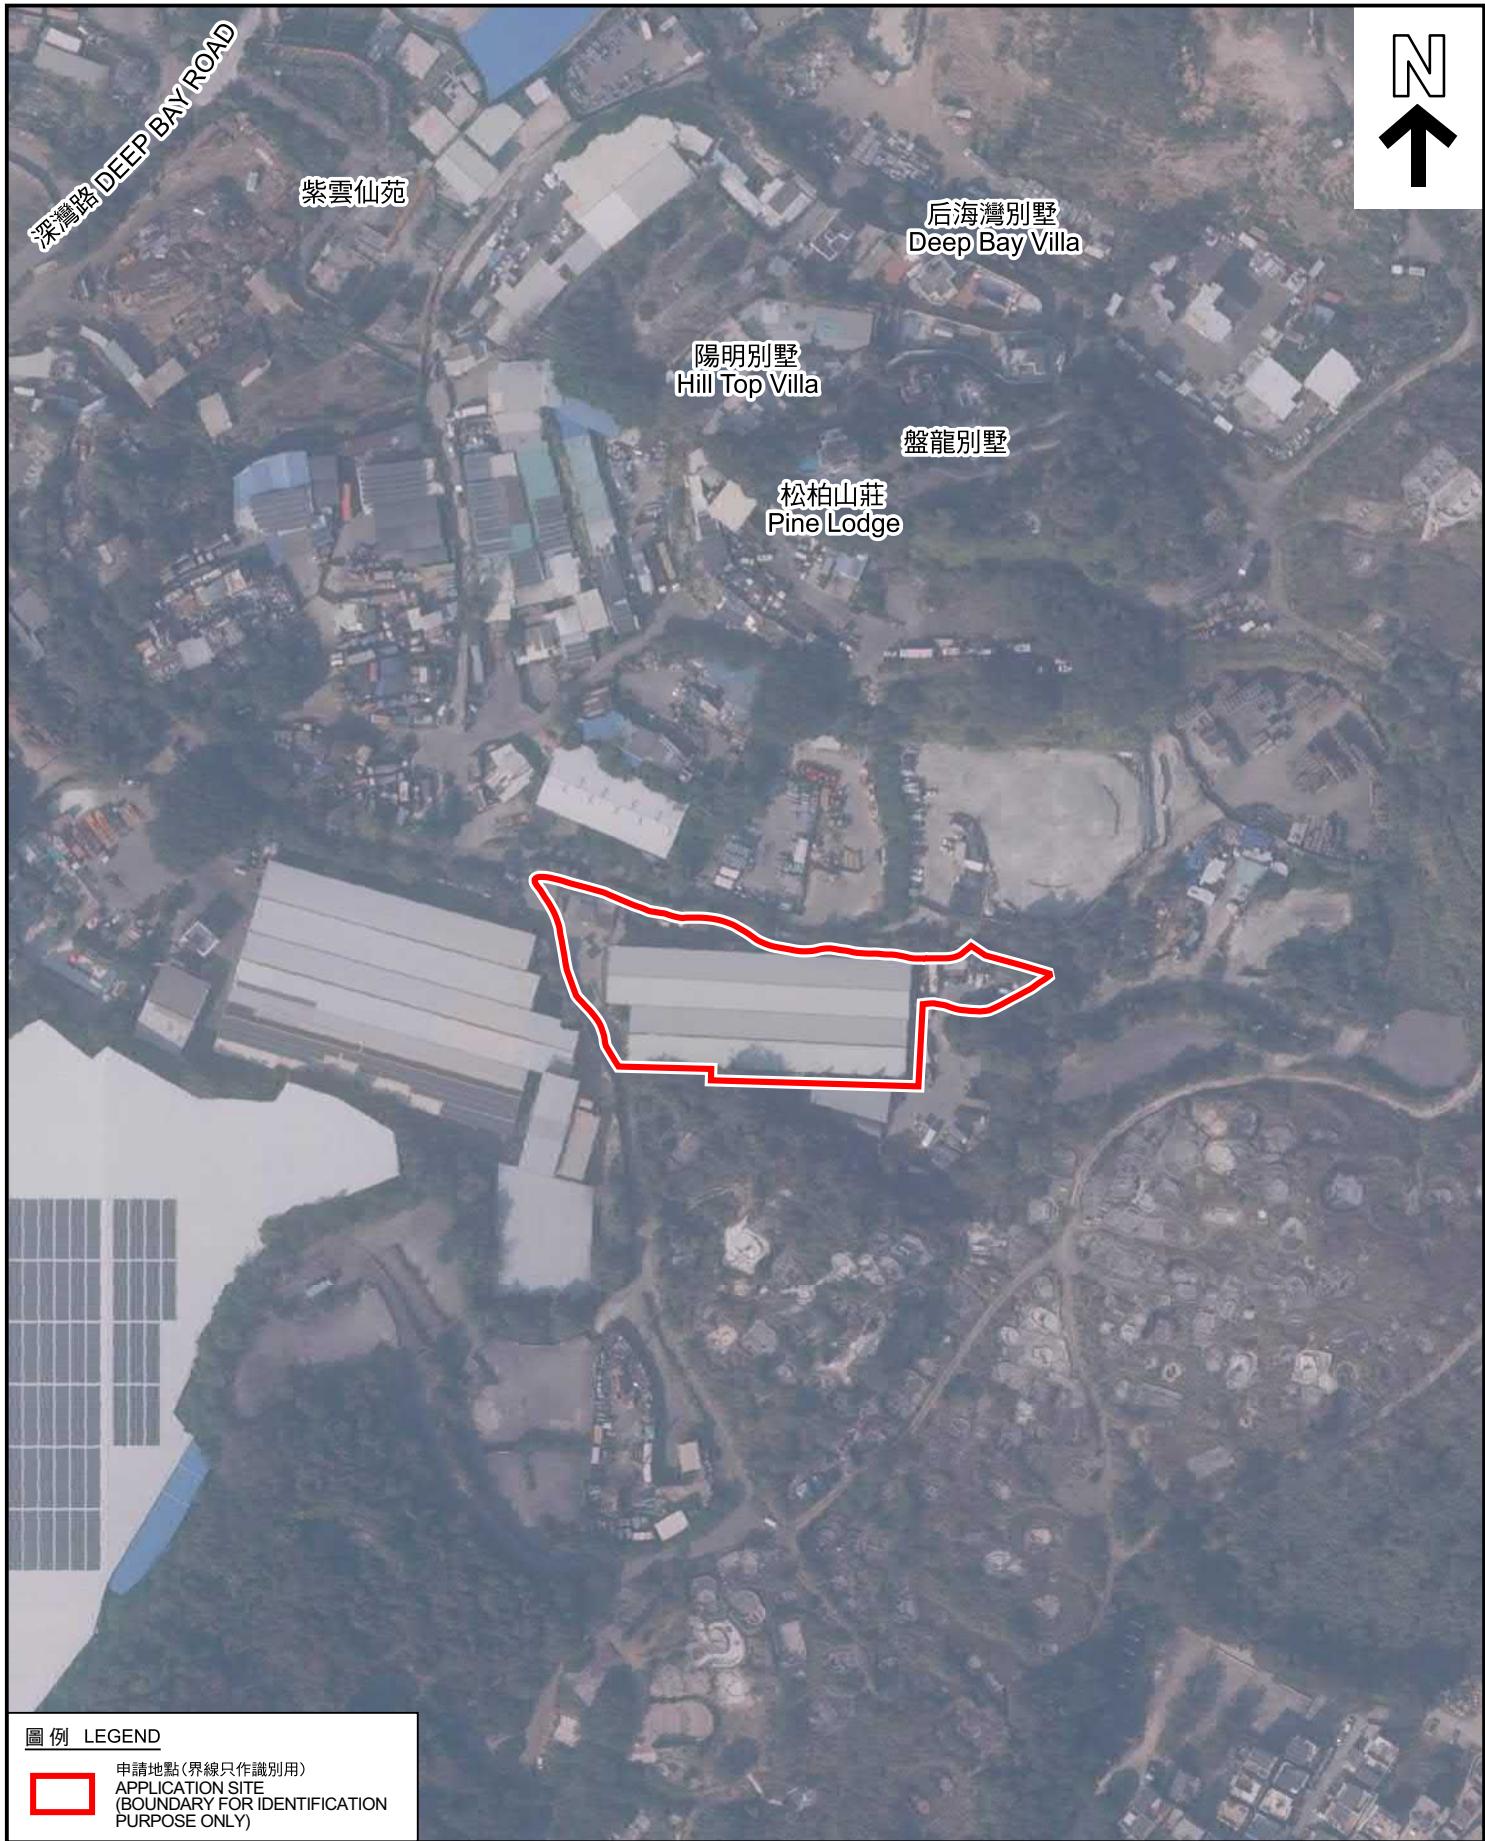

本摘要圖於2026年6月17日擬備，所根據的資料為地政總署於2025年1月3日拍得的航攝照片編號 E246551C EXTRACT PLAN PREPARED ON 17.6.2026 BASED ON AERIAL PHOTO No. E246551C TAKEN ON 3.1.2025 BY LANDS DEPARTMENT	航攝照片 AERIAL PHOTO 臨時貨倉存放水泵及馬達 (為期3年) 元朗流浮山丈量約份第129約多個地段和毗連政府土地 TEMPORARY WAREHOUSE FOR STORAGE OF WATER PUMPS AND MOTORS FOR A PERIOD OF 3 YEARS VARIOUS LOTS IN D.D. 129 AND ADJOINING GOVERNMENT LAND, LAU FAU SHAN, YUEN LONG	 規劃署 Planning Department
	參考編號 REFERENCE No. A/YL-LFS/614	圖 PLAN A-3



申請地點界線只作識別用 APPLICATION SITE BOUNDARY FOR IDENTIFICATION PURPOSE ONLY

實地照片 SITE PHOTOS

臨時貨倉存放水泵及馬達(為期3年)
元朗流浮山丈量約份第129約多個地段和毗連政府土地
TEMPORARY WAREHOUSE FOR STORAGE OF WATER PUMPS
AND MOTORS FOR A PERIOD OF 3 YEARS
VARIOUS LOTS IN D.D. 129 AND ADJOINING GOVERNMENT LAND,
LAU FAU SHAN, YUEN LONG



規劃署
Planning Department

參考編號
REFERENCE No.
A/YL-LFS/614

圖 PLAN
A-4a

本圖於2026年6月17日擬備，所根據的
資料為攝於2026年5月22日的實地照片
PLAN PREPARED ON 17.6.2026
BASED ON SITE PHOTOS
TAKEN ON 22.5.2026



申請地點界線只作識別用 APPLICATION SITE BOUNDARY FOR IDENTIFICATION PURPOSE ONLY

實地照片 SITE PHOTOS

臨時貨倉存放水泵及馬達(為期3年)
元朗流浮山丈量約份第129約多個地段和毗連政府土地
TEMPORARY WAREHOUSE FOR STORAGE OF WATER PUMPS
AND MOTORS FOR A PERIOD OF 3 YEARS
VARIOUS LOTS IN D.D. 129 AND ADJOINING GOVERNMENT LAND,
LAU FAU SHAN, YUEN LONG



規劃署
Planning Department

參考編號
REFERENCE No.
A/YL-LFS/614

圖 PLAN
A-4b

本圖於2026年6月17日擬備，所根據的資料為攝於2026年5月22日的實地照片
PLAN PREPARED ON 17.6.2026
BASED ON SITE PHOTOS
TAKEN ON 22.5.2026