



布局圖

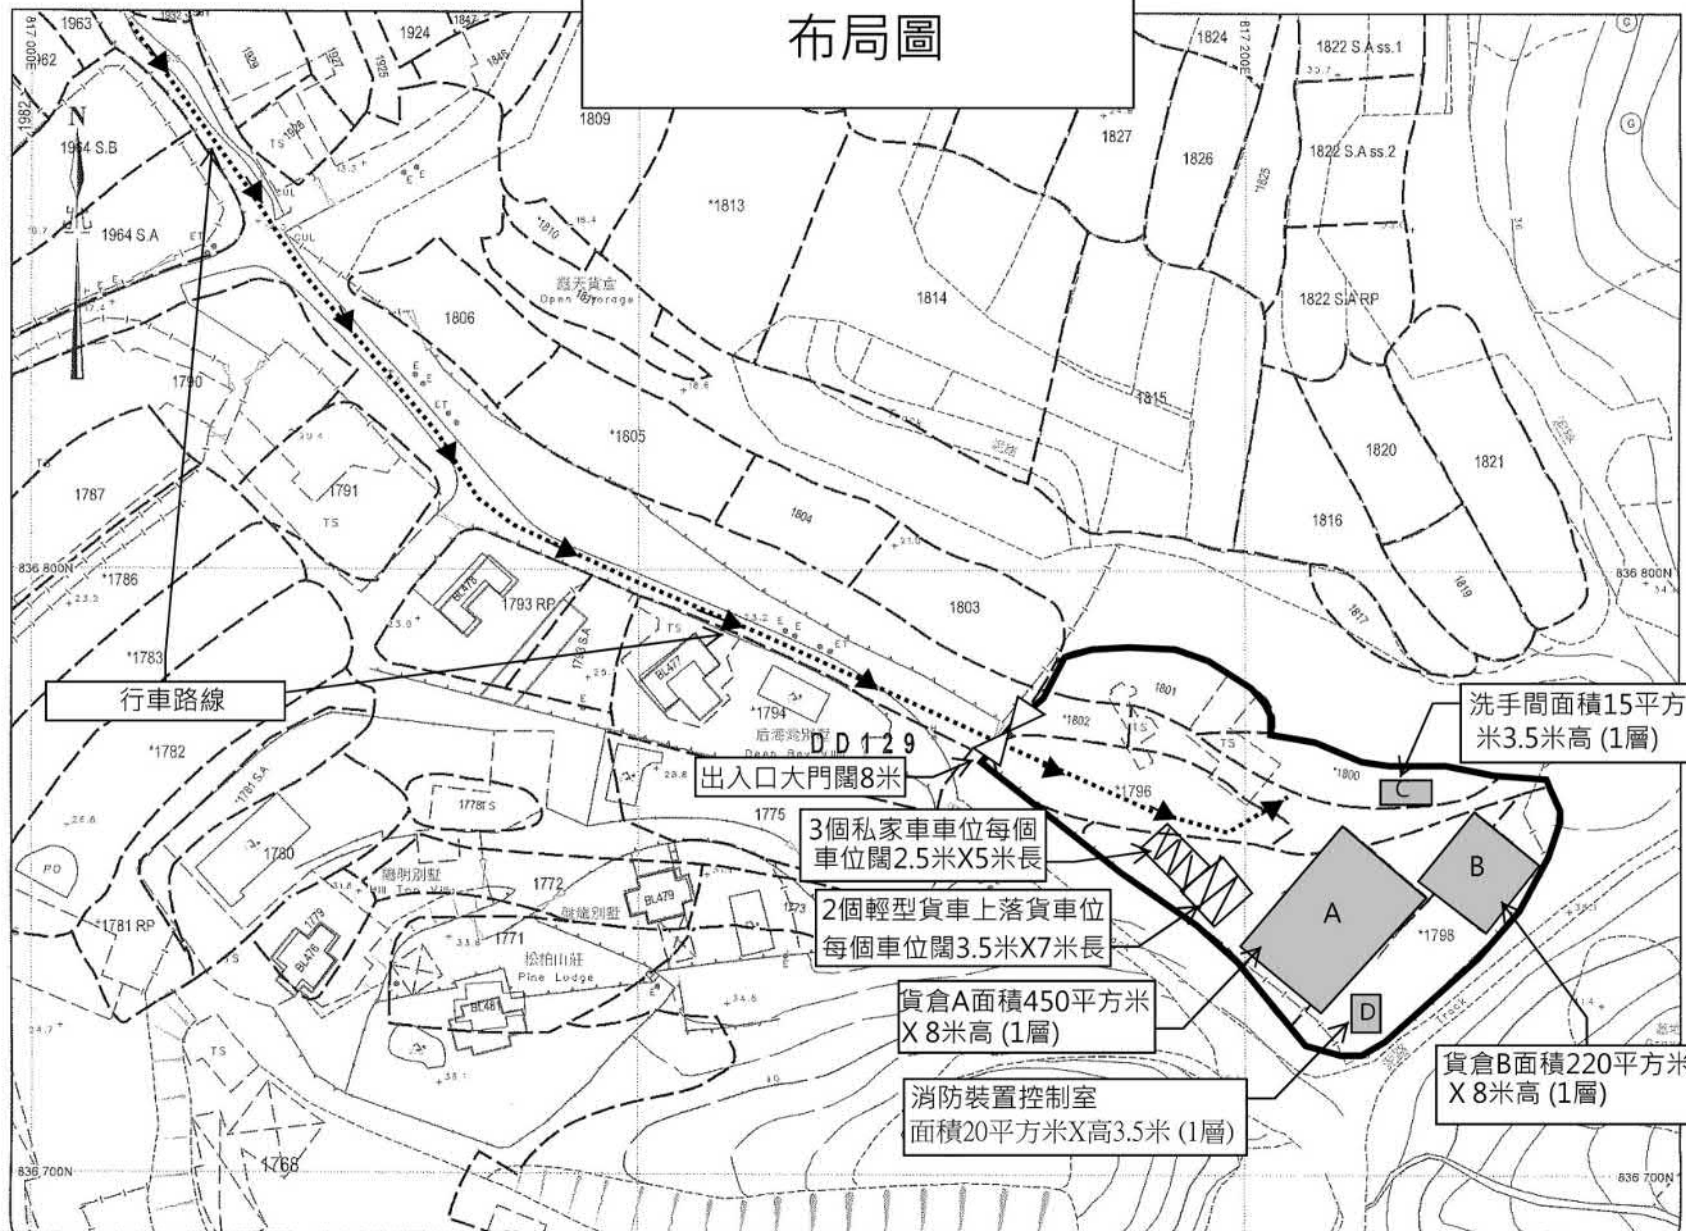

雨水排放建議圖

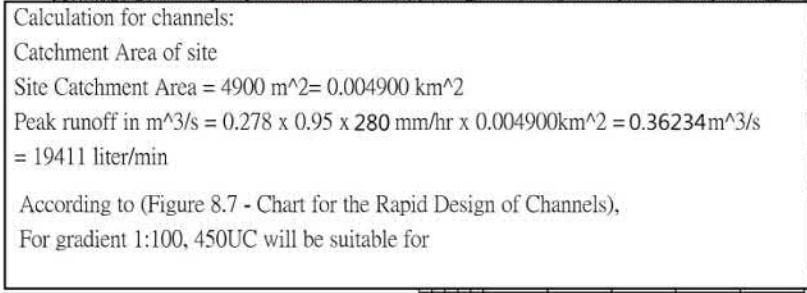

Department of the Environment,
Planning and Heritage

1. Catchpit (CP1-CP3) with desilting facility shall follow CEDD's standard drawing No. C 2406/1,C2406/2A
2. Catchpit and UC follows Typical Details of Geotechnical Manual for Slope Fig.8.10 and Fig.8.11 respectively.
3. The inverted level of the connection point shall be verified on site prior the commencement of work
- 4.Grating Concrete Cover follows CEDD's standard drawing No. C2412E: U-CHANNELS WITH PRECAST CONCRETE SLABS

繪圖 DRAWING
A-3

(摘錄自申請人於19. 5. 2026呈交的申請書)
(Extract from Applicant's
Submission of 19.5.2026)




要覽圖 KEY PLAN

SCALE 1 : 50 000 比例尺



后海灣
(深圳灣)
DEEP BAY
(SHENZHEN WAN)

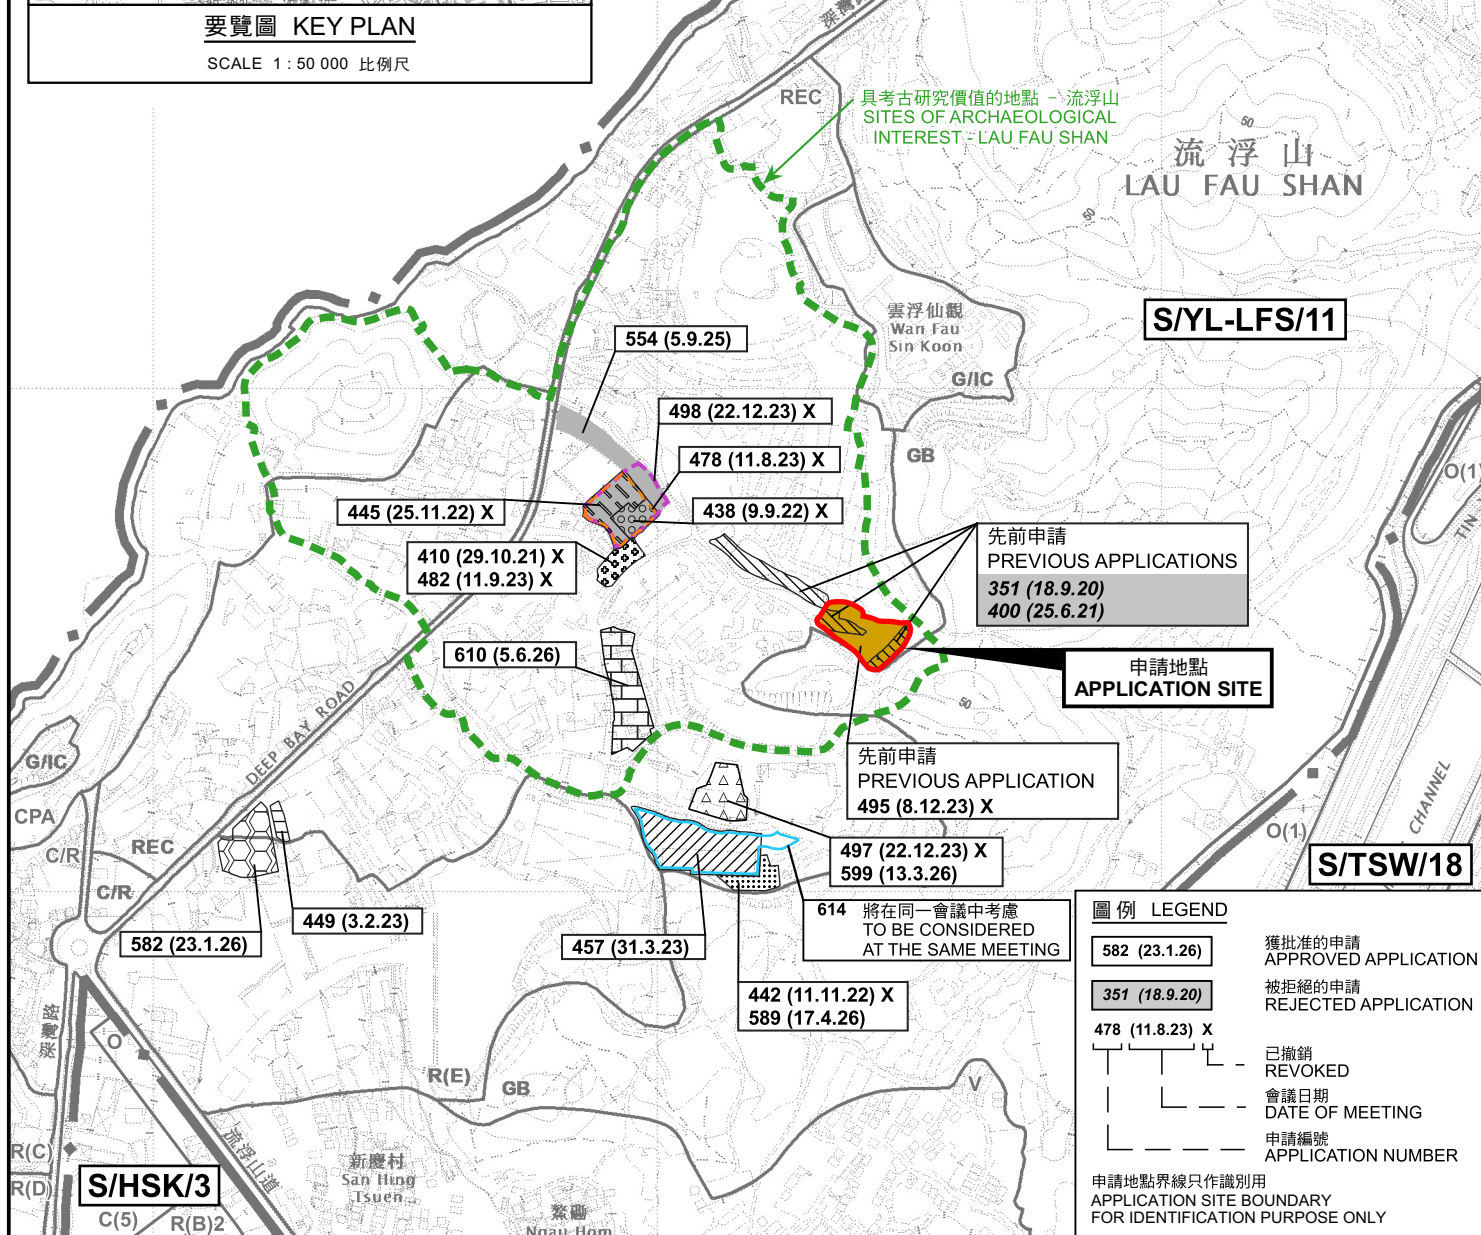

位置圖 LOCATION PLAN

臨時貨倉存放建築材料連附屬設施(為期3年)
元朗流浮山丈量約份第129約多個地段和毗連政府土地
TEMPORARY WAREHOUSE FOR STORAGE OF CONSTRUCTION
MATERIALS WITH ANCILLARY FACILITIES
FOR A PERIOD OF 3 YEARS
VARIOUS LOTS IN D.D. 129 AND ADJOINING GOVERNMENT LAND,
LAU FAU SHAN, YUEN LONG
SCALE 1 : 7 500 比例尺

米 100 0 100 200 300 米
METRES





規劃署
Planning Department

參考編號
REFERENCE No.
A/YL-LFS/615

圖 PLAN
A-1

本摘要圖於2026年6月29日擬備，
所根據的資料為於2022年4月12日
核准的分區計劃大綱圖編號 S/YL-LFS/11
EXTRACT PLAN PREPARED ON 29.6.2026
BASED ON OUTLINE ZONING PLAN No.
S/YL-LFS/11 APPROVED ON 12.4.2022

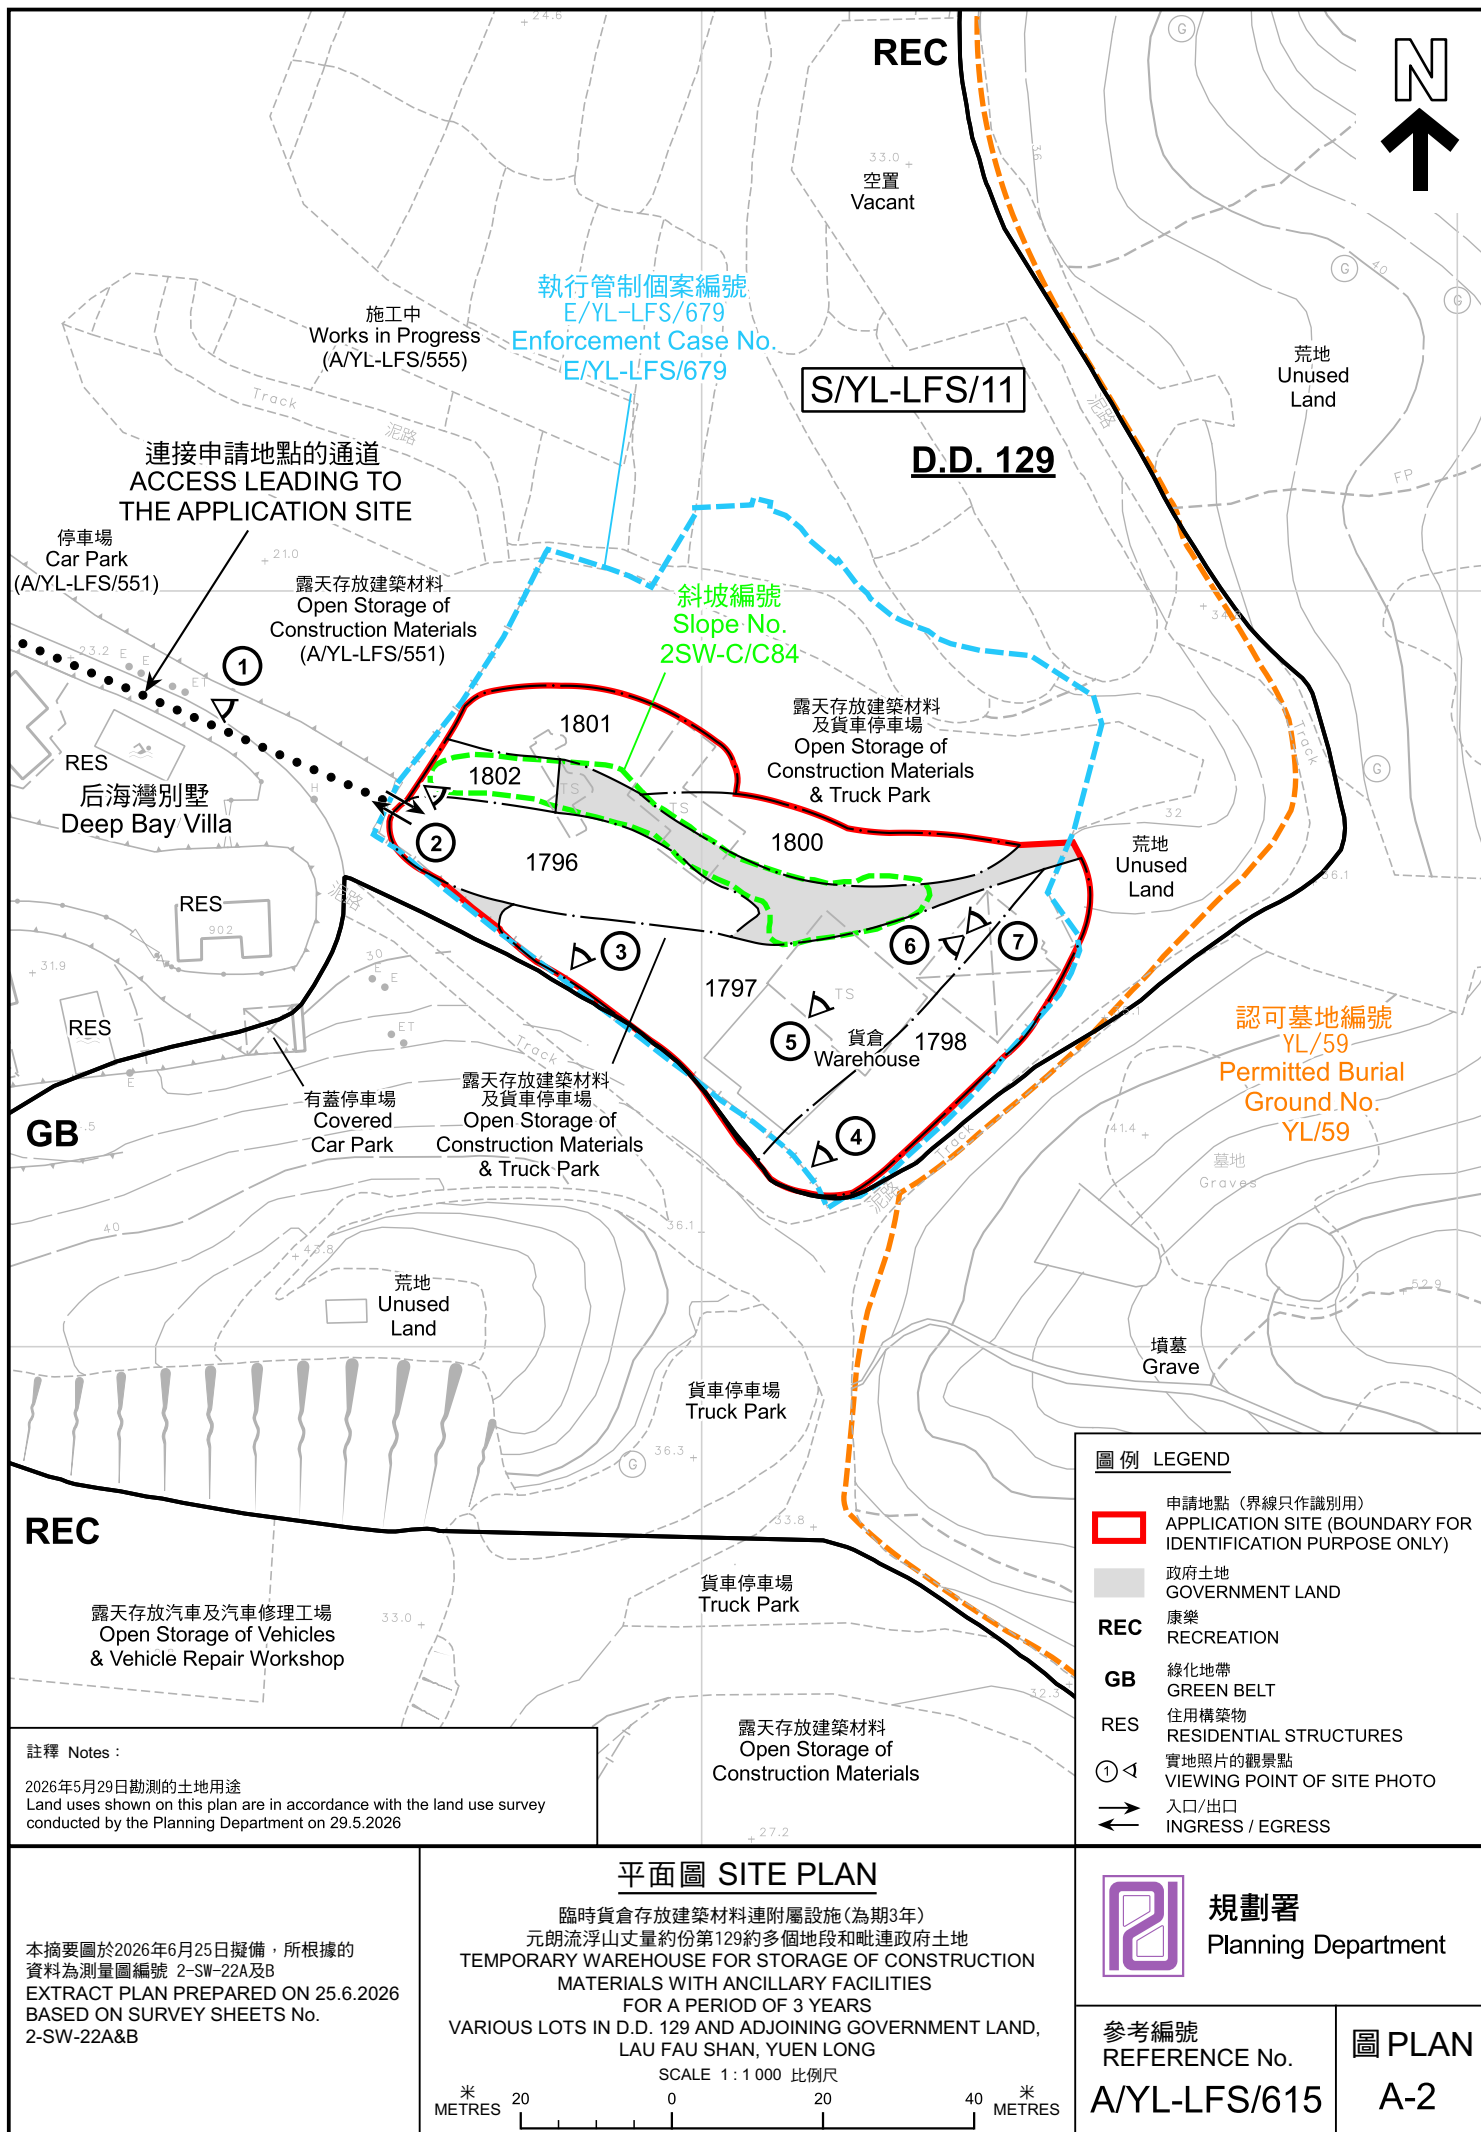

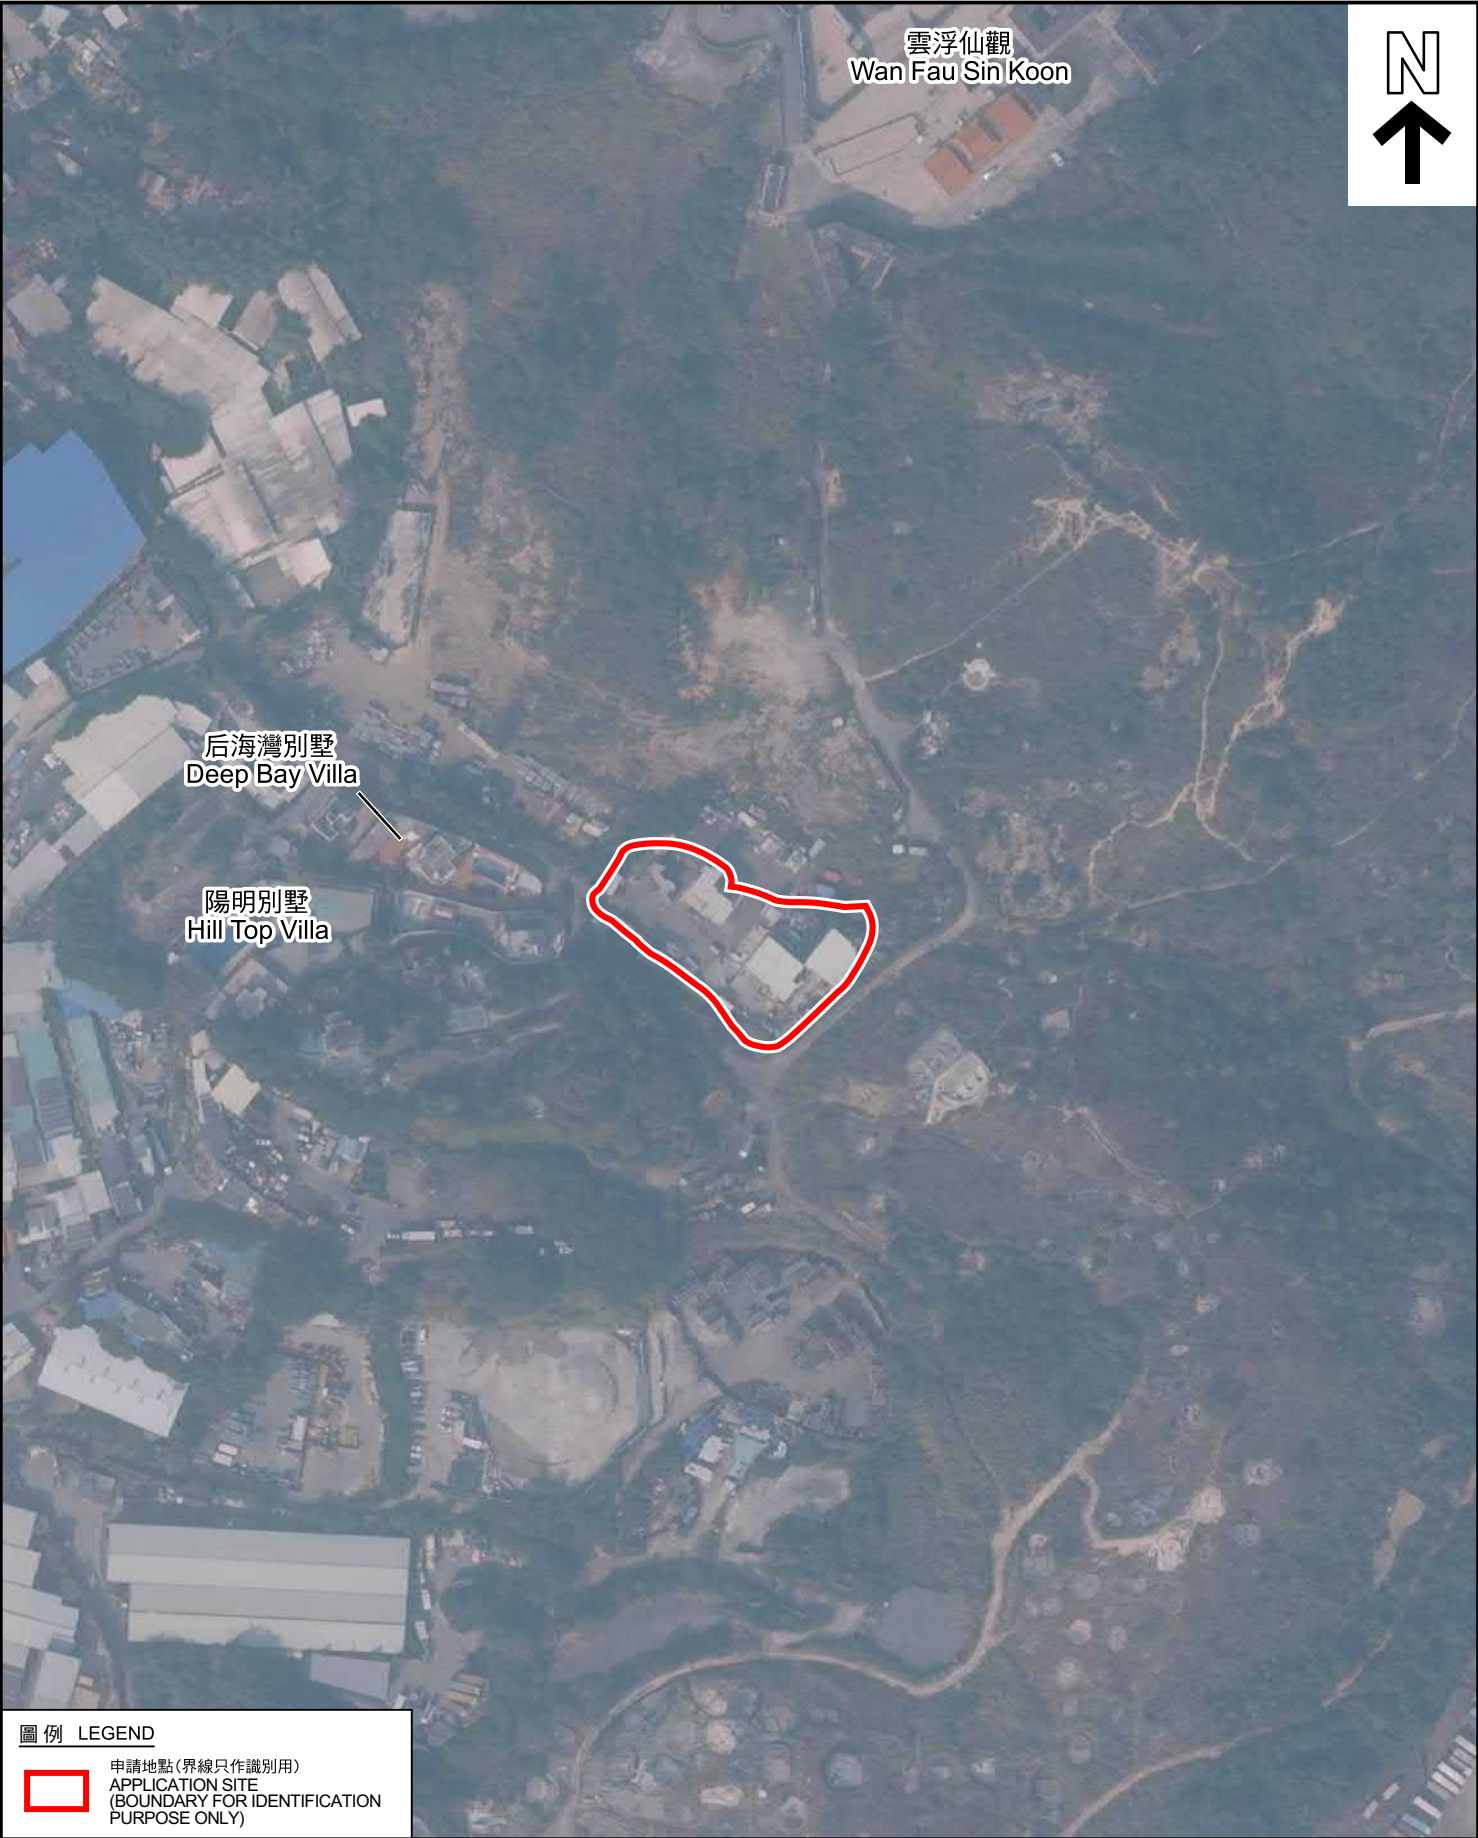

圖例 LEGEND

 申請地點 (界線只作識別用)
APPLICATION SITE
(BOUNDARY FOR IDENTIFICATION
PURPOSE ONLY)

本摘要圖於2026年6月25日擬備，所根據
的資料為地政總署於2026年1月11日拍得
的航攝照片編號 E250302C
EXTRACT PLAN PREPARED ON 25.6.2026
BASED ON AERIAL PHOTO No.
E250302C TAKEN ON 11.1.2026
BY LANDS DEPARTMENT

航攝照片 AERIAL PHOTO


臨時貨倉存放建築材料連附屬設施(為期3年)
元朗流浮山丈量約份第129約多個地段和毗連政府土地
TEMPORARY WAREHOUSE FOR STORAGE OF CONSTRUCTION
MATERIALS WITH ANCILLARY FACILITIES
FOR A PERIOD OF 3 YEARS
VARIOUS LOTS IN D.D. 129 AND ADJOINING GOVERNMENT LAND,
LAU FAU SHAN, YUEN LONG



規劃署
Planning Department

參考編號
REFERENCE No.
A/YL-LFS/615

圖 PLAN
A-3

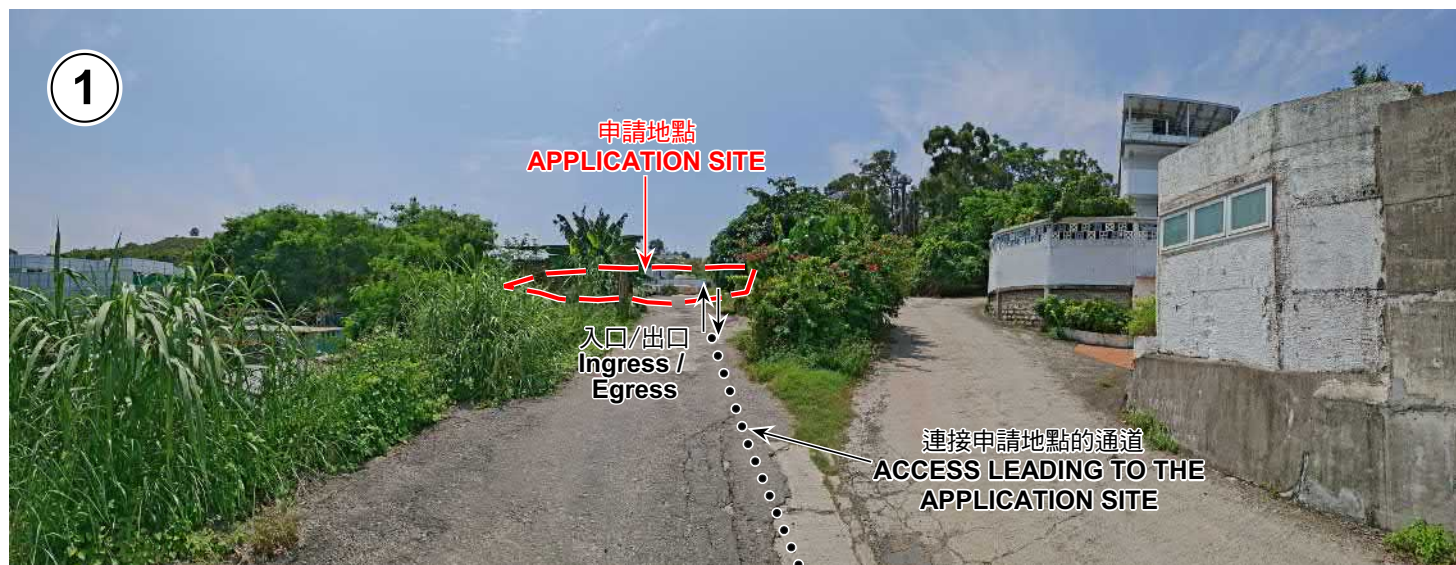

申請地點界線只作識別用 APPLICATION SITE BOUNDARY FOR IDENTIFICATION PURPOSE ONLY

實地照片 SITE PHOTOS

臨時貨倉存放建築材料連附屬設施(為期3年)
元朗流浮山丈量約份第129約多個地段和毗連政府土地
TEMPORARY WAREHOUSE FOR STORAGE OF CONSTRUCTION
MATERIALS WITH ANCILLARY FACILITIES
FOR A PERIOD OF 3 YEARS
VARIOUS LOTS IN D.D. 129 AND ADJOINING GOVERNMENT LAND,
LAU FAU SHAN, YUEN LONG



規劃署
Planning Department

參考編號
REFERENCE No.
A/YL-LFS/615

圖 PLAN
A-4a

本圖於2026年6月25日擬備，所根據的資料為攝於2026年5月29日的實地照片
PLAN PREPARED ON 25.6.2026
BASED ON SITE PHOTOS
TAKEN ON 29.5.2026



實地照片 SITE PHOTOS

臨時貨倉存放建築材料連附屬設施(為期3年)
元朗流浮山丈量約份第129約多個地段和毗連政府土地
TEMPORARY WAREHOUSE FOR STORAGE OF CONSTRUCTION
MATERIALS WITH ANCILLARY FACILITIES
FOR A PERIOD OF 3 YEARS
VARIOUS LOTS IN D.D. 129 AND ADJOINING GOVERNMENT LAND,
LAU FAU SHAN, YUEN LONG



規劃署
Planning Department

參考編號
REFERENCE No.
A/YL-LFS/615

圖 PLAN
A-4b

本圖於2026年6月25日擬備，所根據的
資料為攝於2026年5月29日的實地照片
PLAN PREPARED ON 25.6.2026
BASED ON SITE PHOTOS
TAKEN ON 29.5.2026