


要覽圖 KEY PLAN
SCALE 1 : 50 000 比例尺

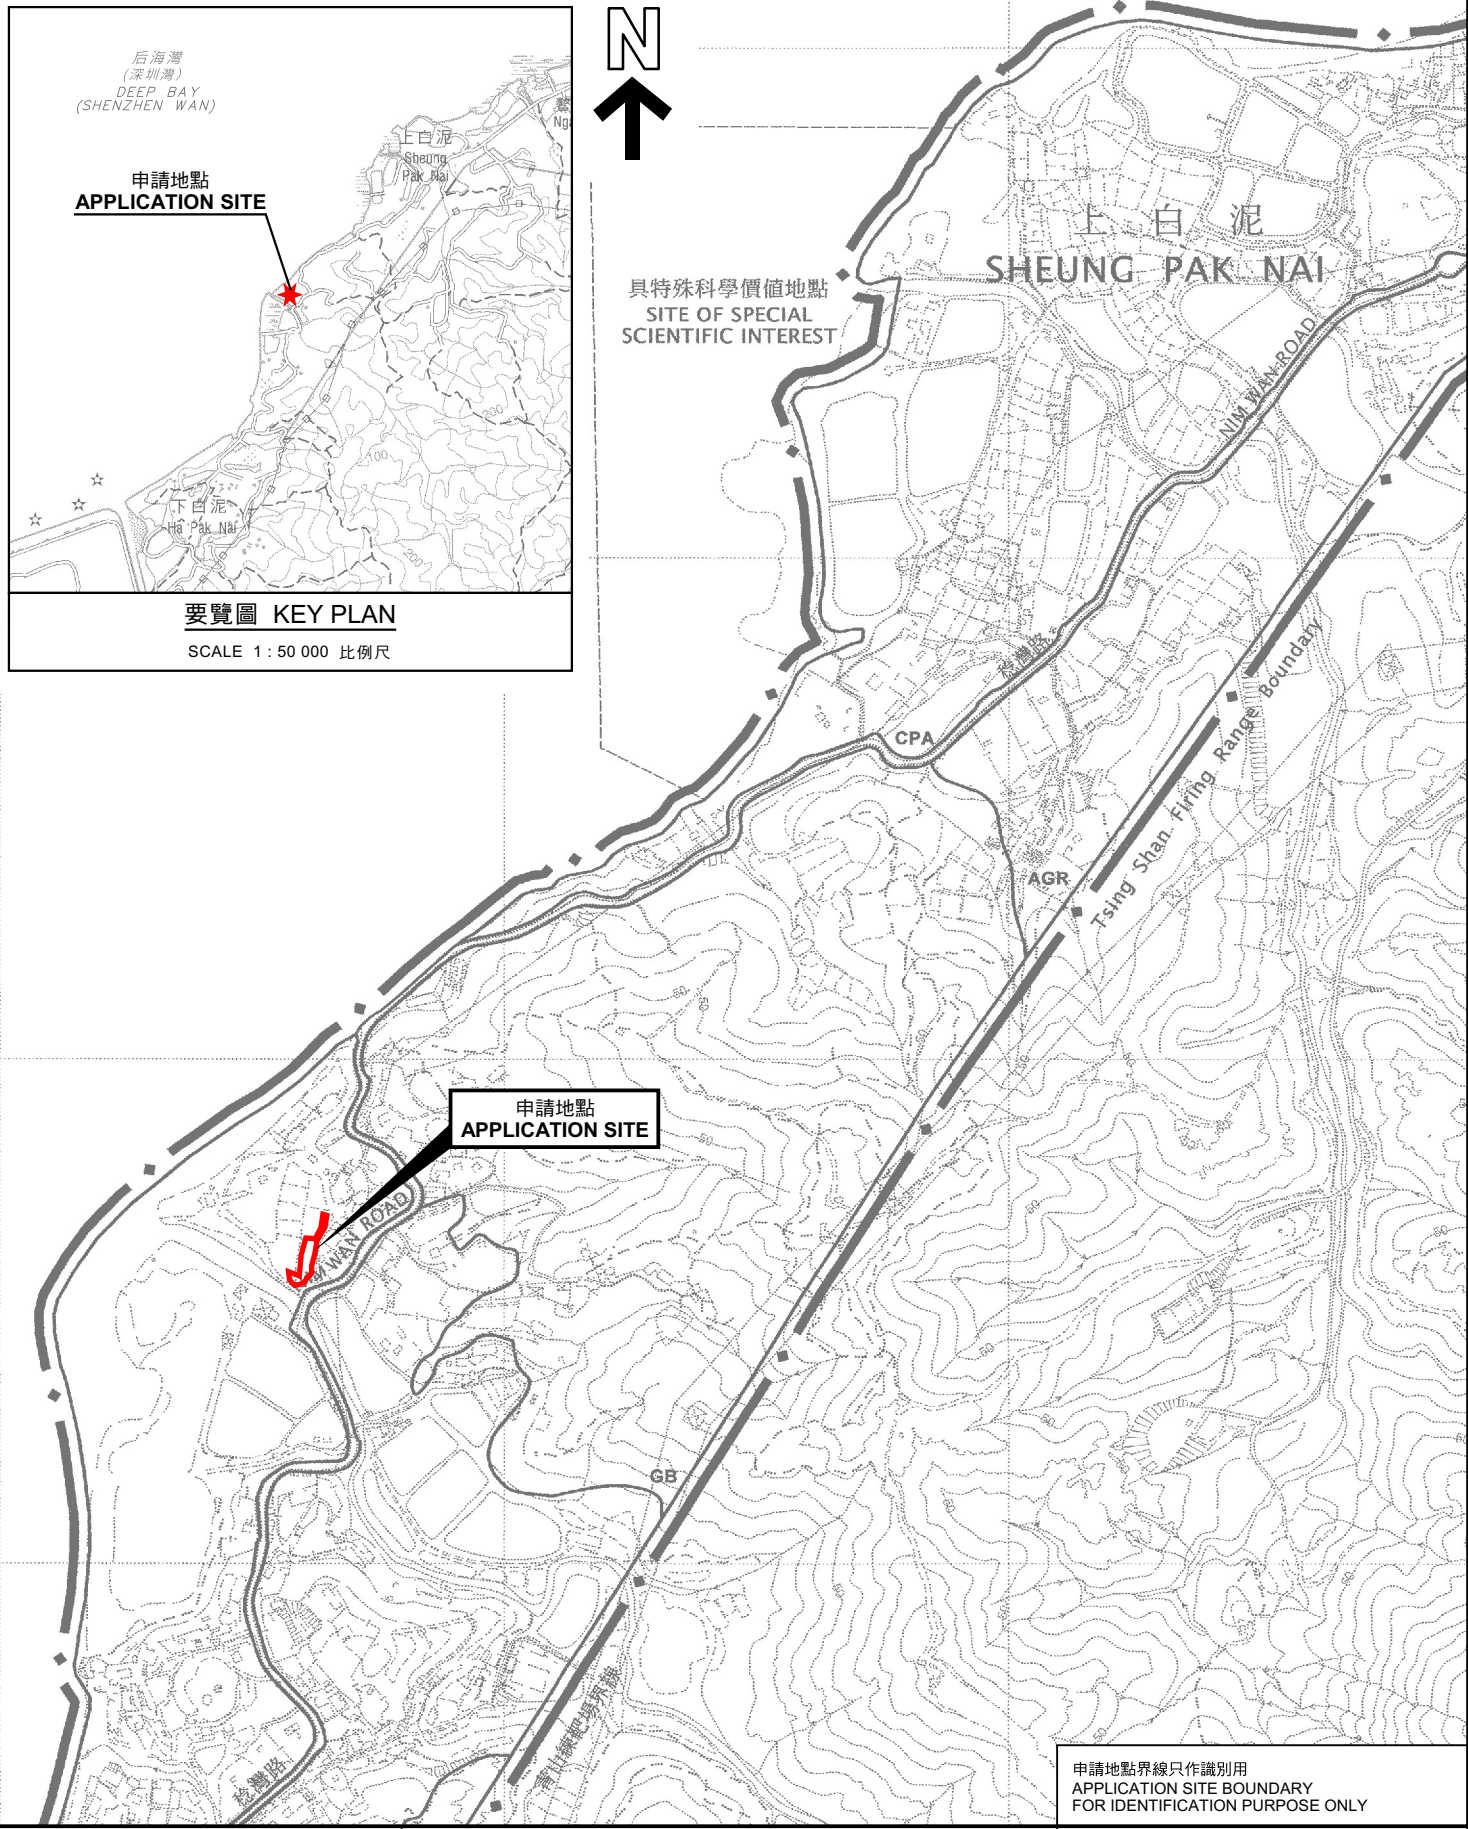

具特殊科學價值地點
SITE OF SPECIAL SCIENTIFIC INTEREST


申請地點
APPLICATION SITE

申請地點界線只作識別用
APPLICATION SITE BOUNDARY
FOR IDENTIFICATION PURPOSE ONLY

位置圖 LOCATION PLAN

本摘要圖於2026年6月24日擬備，
所根據的資料為於2006年10月17日
核准的分區計劃大綱圖編號 S/YL-PN/9
EXTRACT PLAN PREPARED ON 24.6.2026
BASED ON OUTLINE ZONING PLAN No.
S/YL-PN/9 APPROVED ON 17.10.2006

臨時郊野學習、教育及遊客中心及相關填土工程(為期3年)
元朗白泥丈量約份第135約多個地段
TEMPORARY FIELD STUDY, EDUCATION AND VISITOR CENTRE AND
ASSOCIATED FILLING OF LAND FOR A PERIOD OF 3 YEARS
VARIOUS LOTS IN D.D. 135, PAK NAI, YUEN LONG

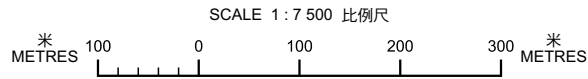

 **規劃署**
Planning Department

參考編號
REFERENCE No.
A/YL-PN/89

圖 PLAN
A-1