


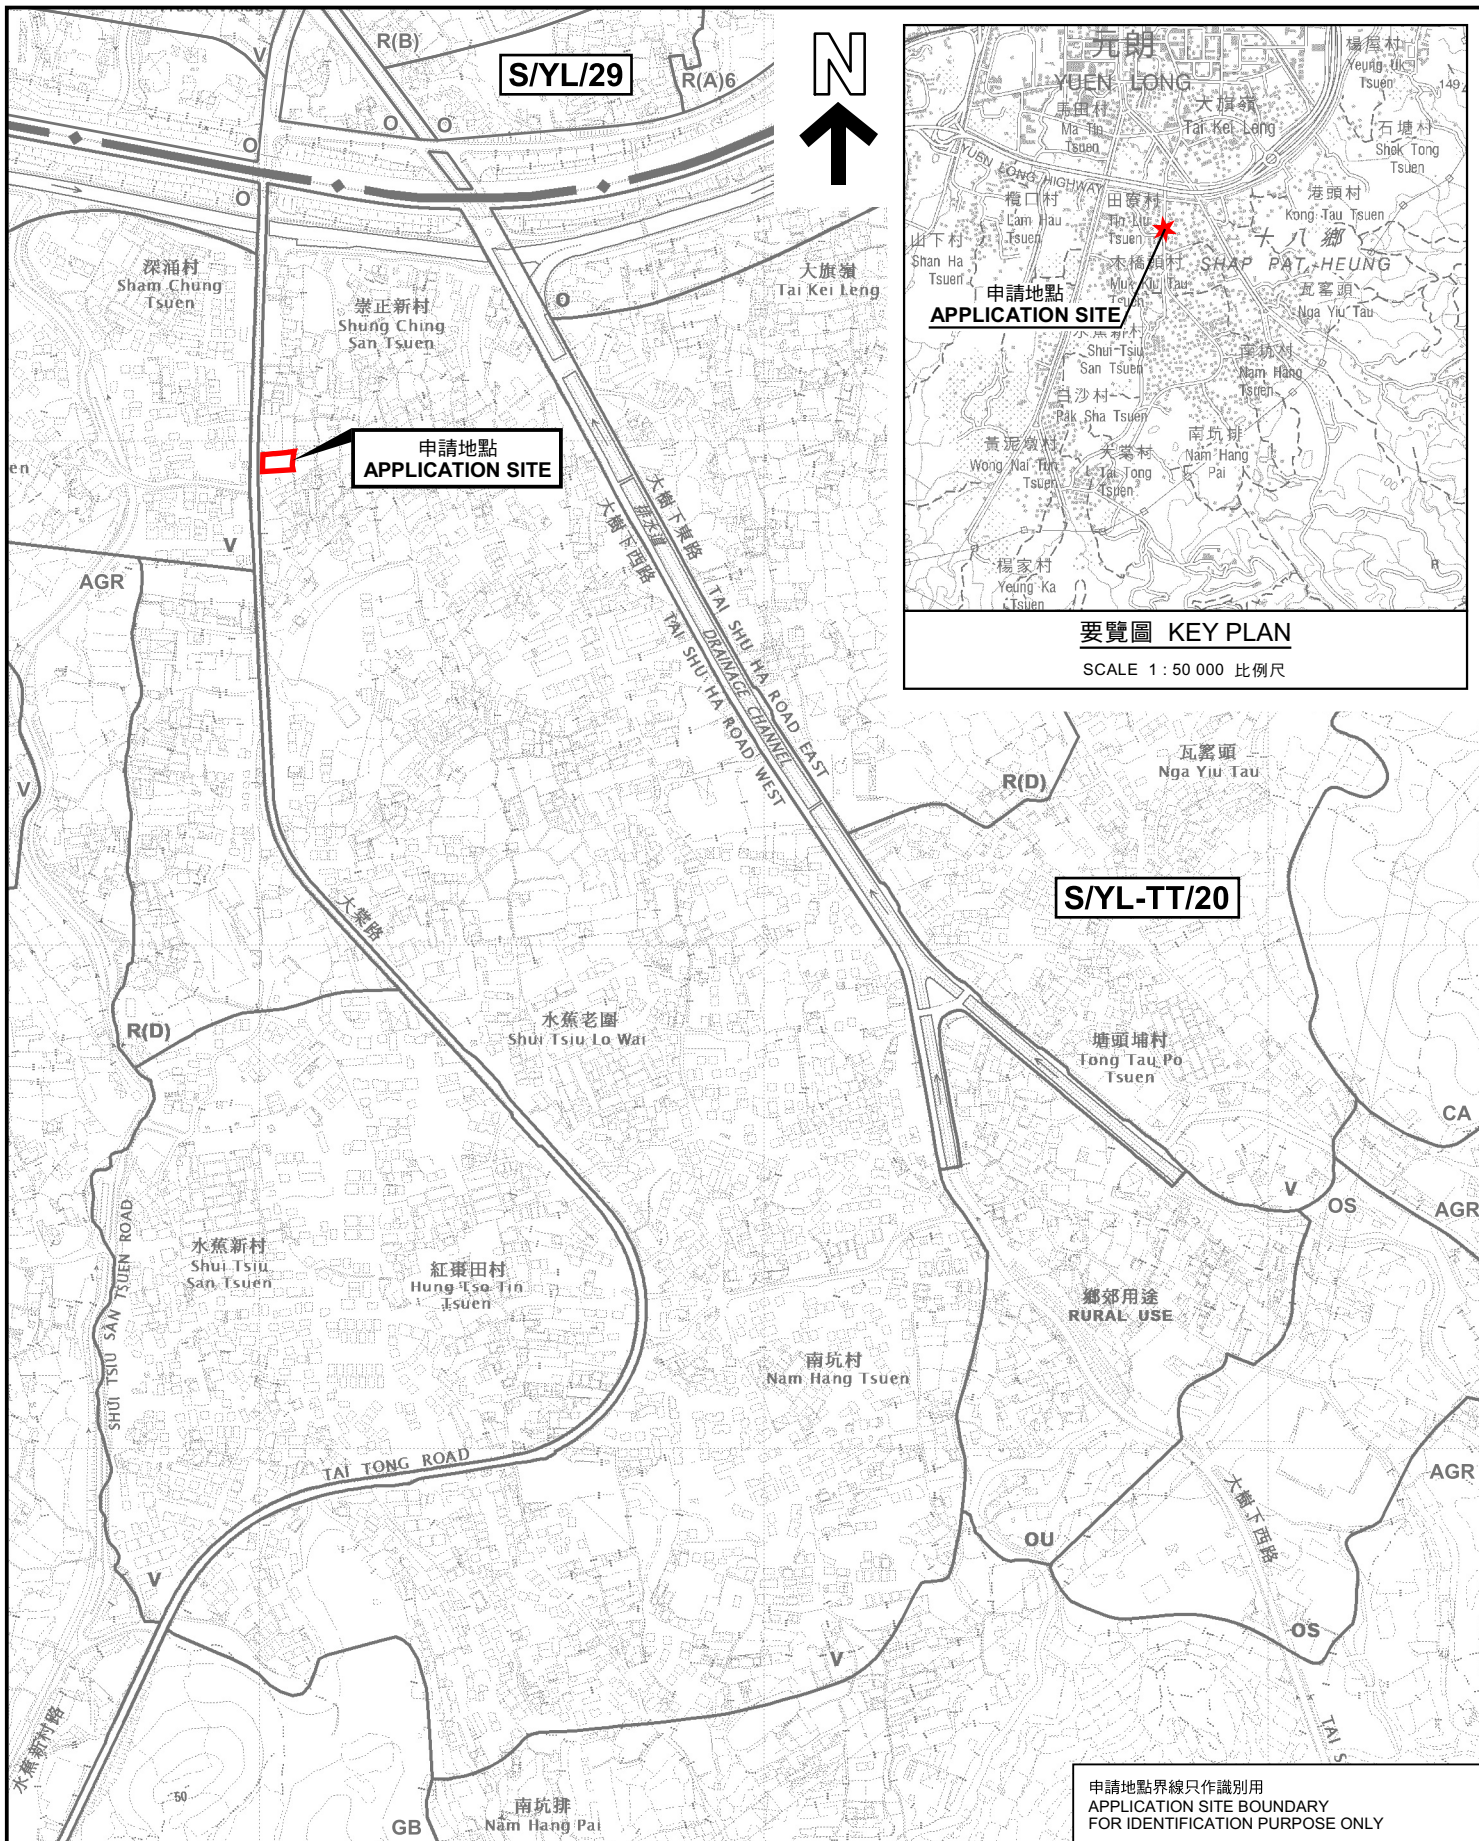

本摘要圖於2026年7月2日擬備，
所根據的資料為於2023年12月5日
核准的分區計劃大綱圖編號 S/YL-TT/20
EXTRACT PLAN PREPARED ON 2.7.2026
BASED ON OUTLINE ZONING PLAN No.
S/YL-TT/20 APPROVED ON 5.12.2023

位置圖 LOCATION PLAN
臨時商店及服務行業(地產代理)及公眾停車場(只限私家車)(為期3年)
元朗大棠路丈量約份第116約多個地段及毗連政府土地
TEMPORARY SHOP AND SERVICES (REAL ESTATE AGENCY) AND
PUBLIC VEHICLE PARK (PRIVATE CARS ONLY)
FOR A PERIOD OF 3 YEARS
VARIOUS LOTS IN D.D. 116 AND ADJOINING GOVERNMENT LAND,
TAI TONG ROAD, YUEN LONG
SCALE 1:7 500 比例尺

申請地點界線只作識別用
APPLICATION SITE BOUNDARY
FOR IDENTIFICATION PURPOSE ONLY

規劃署
Planning Department

參考編號
REFERENCE No.
A/YL-TT/768

圖 PLAN
A-1