


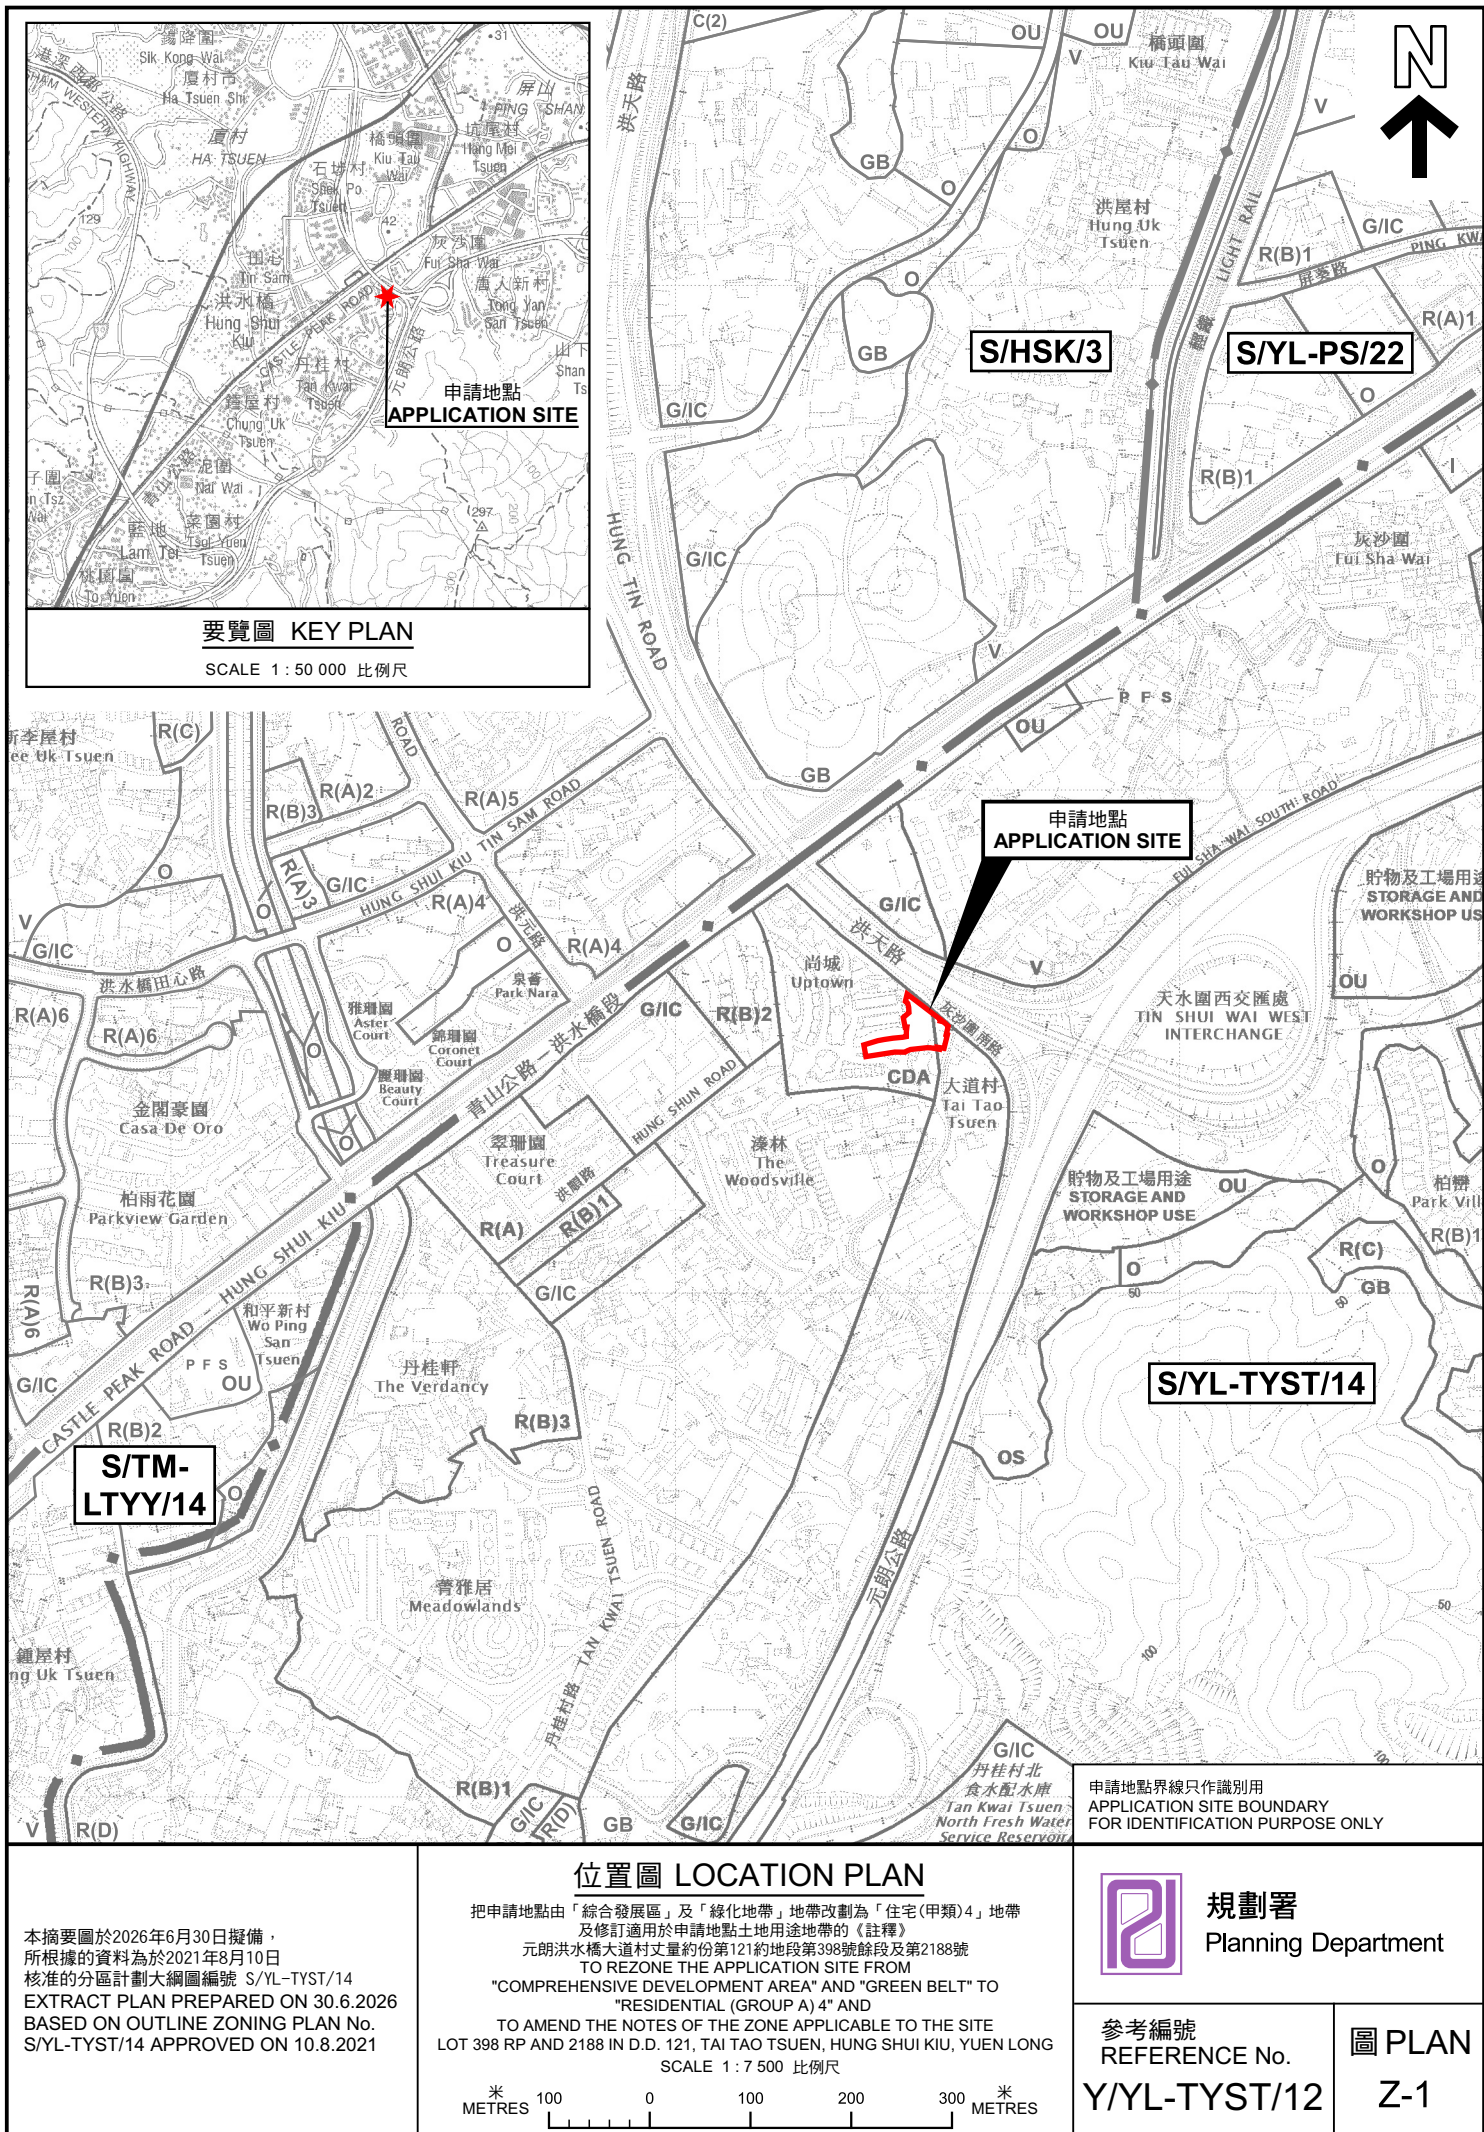

本摘要圖於2026年6月30日擬備，
所根據的資料為於2021年8月10日
核准的分區計劃大綱圖編號 S/YL-TYST/14
EXTRACT PLAN PREPARED ON 30.6.2026
BASED ON OUTLINE ZONING PLAN No.
S/YL-TYST/14 APPROVED ON 10.8.2021

位置圖 LOCATION PLAN

把申請地點由「綜合發展區」及「綠化地帶」地帶改劃為「住宅(甲類)4」地帶
及修訂適用於申請地點土地用途地帶的《註釋》
元朗洪水橋大道村丈量約份第121約地段第398號餘段及第2188號
TO REZONE THE APPLICATION SITE FROM
"COMPREHENSIVE DEVELOPMENT AREA" AND "GREEN BELT" TO
"RESIDENTIAL (GROUP A) 4" AND
TO AMEND THE NOTES OF THE ZONE APPLICABLE TO THE SITE
LOT 398 RP AND 2188 IN D.D. 121, TAI TAO TSUEN, HUNG SHUI KIU, YUEN LONG
SCALE 1:7 500 比例尺

米 100 0 100 200 300 米
METRES



規劃署
Planning Department

參考編號
REFERENCE No.
Y/YL-TYST/12

圖 PLAN
Z-1