


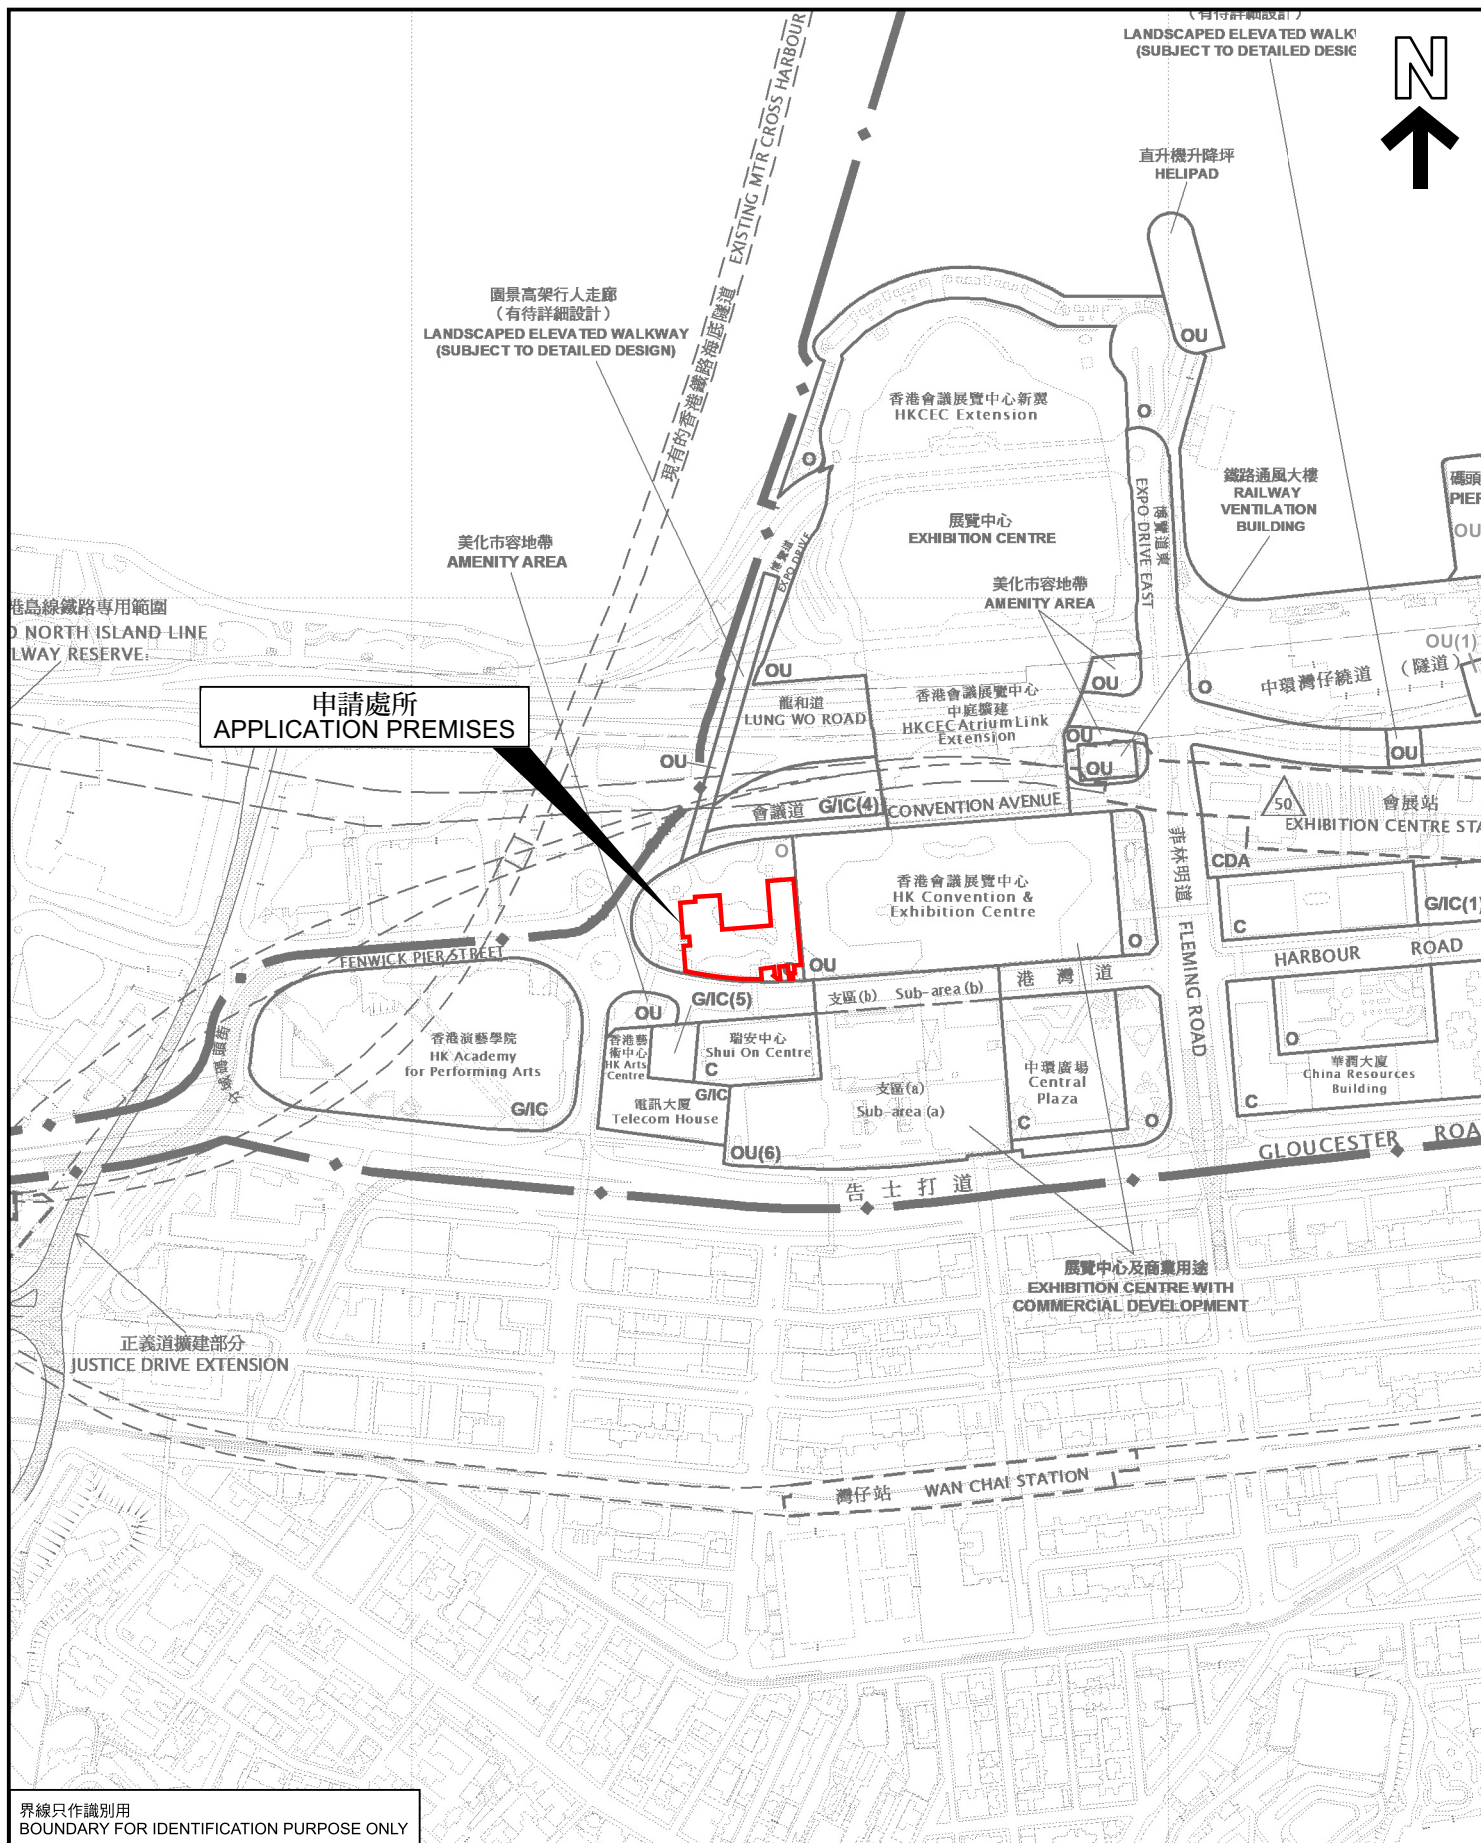

界線只作識別用
BOUNDARY FOR IDENTIFICATION PURPOSE ONLY

位置圖 LOCATION PLAN

本摘要圖於2026年7月14日擬備，
所根據的資料為於2023年11月7日
核准的分區計劃大綱圖編號S/H25/6
EXTRACT PLAN PREPARED ON 14.7.2026
BASED ON OUTLINE ZONING PLAN No.
S/H25/6 APPROVED ON 7.11.2023

臨時商店及服務行業（汽車陳列室）（為期 5 年）
灣仔港灣道 1 號香港會議展覽中心（第一期）停車場地庫 B1 層部分
TEMPORARY SHOP AND SERVICES
(MOTOR-VEHICLE SHOWROOM) FOR A PERIOD OF 5 YEARS
PART OF BASEMENT LEVEL B1 OF THE CAR PARK COMPLEX, HONG KONG
CONVENTION AND EXHIBITION CENTRE (PHASE 1), 1 HARBOUR ROAD, WAN CHAI

SCALE 1:5 000 比例尺
米 100 0 100 200 米
METRES



規劃署
Planning Department

參考編號
REFERENCE No.
A/H25/24

圖 PLAN
A - 1