


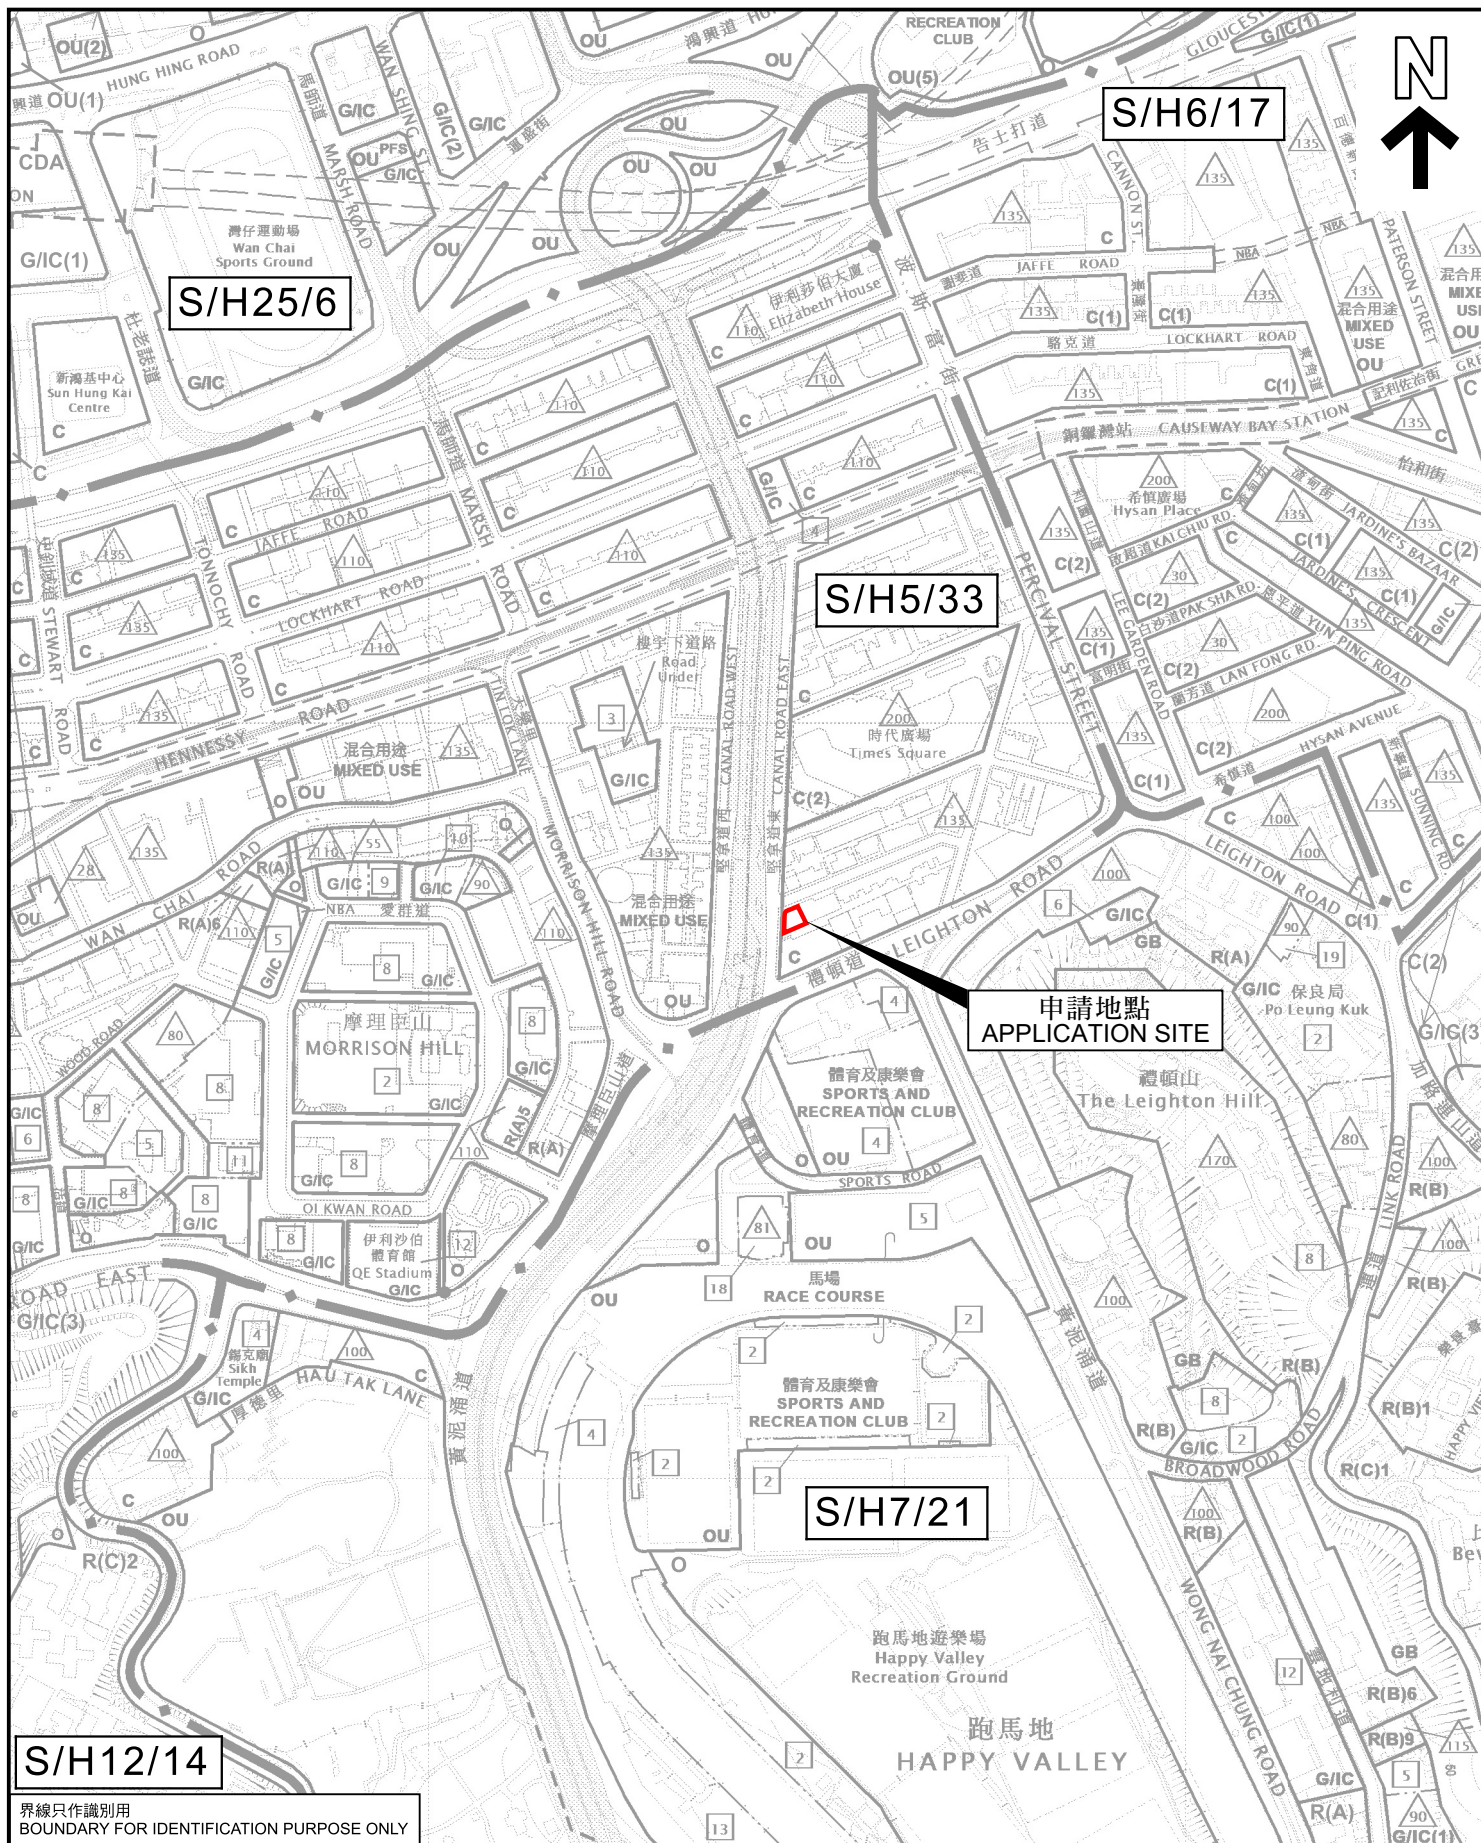

界線只作識別用
BOUNDARY FOR IDENTIFICATION PURPOSE ONLY

位置圖 LOCATION PLAN

擬議分層住宅連商店及服務行業／食肆
銅鑼灣耀華街42至44號及堅拿道東28至29號
PROPOSED FLAT WITH SHOP AND SERVICES/EATING PLACE
42-44 YIU WA STREET AND 28-29 CANAL ROAD EAST,
CAUSEWAY BAY

本摘要圖於2026年7月16日擬備，所根據的資料為
於2026年4月14日核准的分區計劃大綱圖編號S/H5/33、
於2019年1月8日核准的分區計劃大綱圖編號S/H6/17、
於2020年11月24日核准的分區計劃大綱圖編號S/H7/21、
於2024年9月24日核准的分區計劃大綱圖編號S/H12/14及
於2023年11月7日核准的分區計劃大綱圖編號S/H25/6
EXTRACT PLAN PREPARED ON 16.7.2026
BASED ON OUTLINE ZONING PLANS No.
S/H5/33 APPROVED ON 14.4.2026,
S/H6/17 APPROVED ON 8.1.2019,
S/H7/21 APPROVED ON 24.11.2020,
S/H12/14 APPROVED ON 24.9.2024 AND
S/H25/6 APPROVED ON 7.11.2023

SCALE 1:5 000 比例尺
米 100 0 100 200 米
METRES



規劃署
Planning Department

參考編號
REFERENCE No.
A/H5/423

圖 PLAN
A - 1