


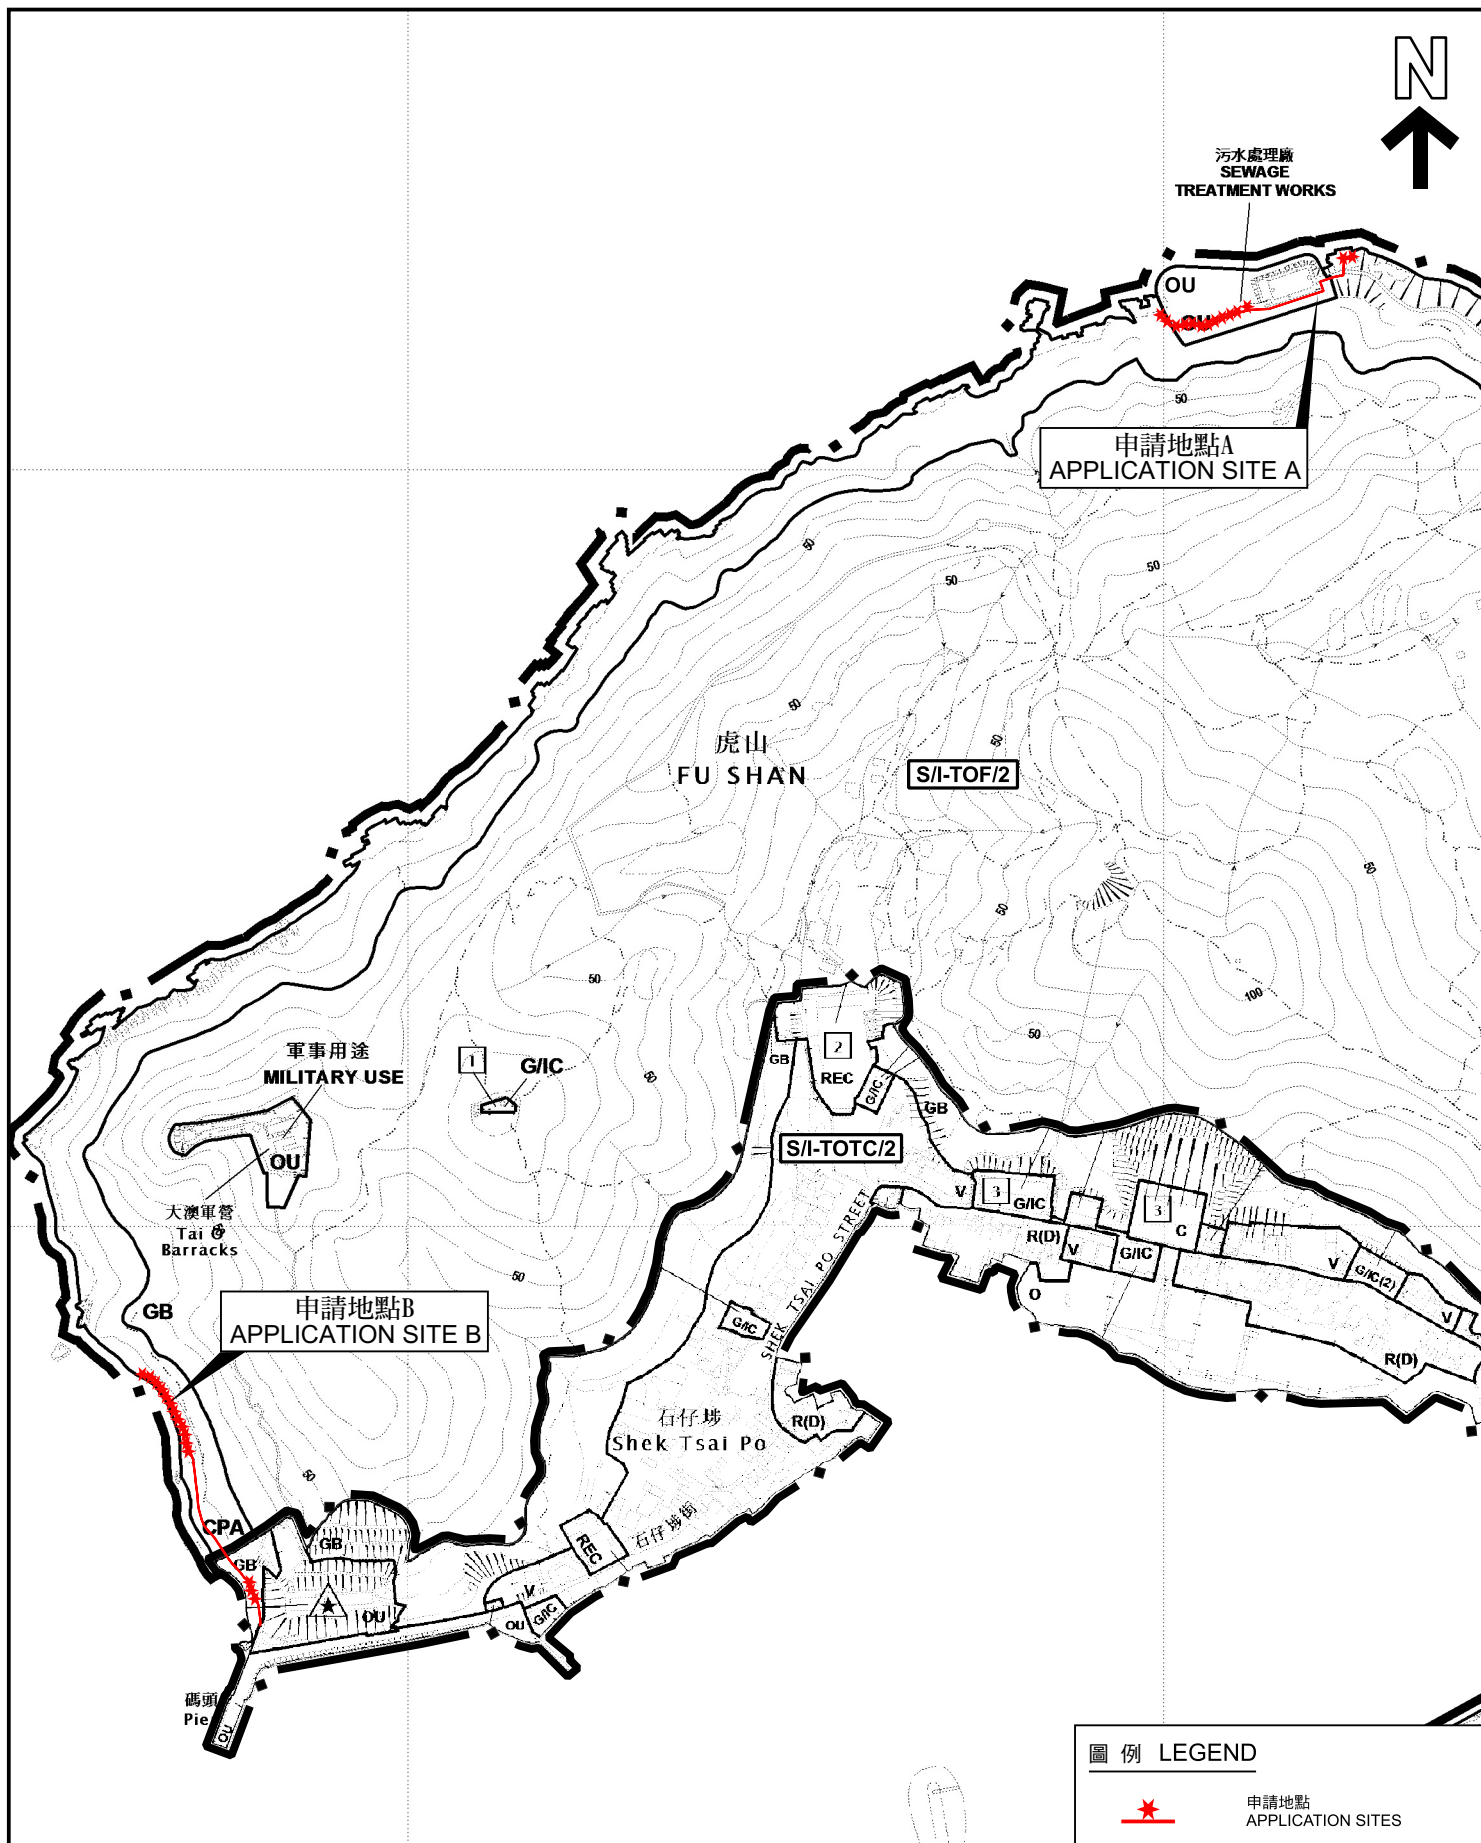

圖例 LEGEND



申請地點
APPLICATION SITES

本摘要圖於2026年7月15日擬備，
所根據的資料為於2014年9月23日
核准的分區計劃大綱圖編號S/I-TOF/2 及
於2015年7月21日核准的分區計劃大綱圖
編號S/I-TOTC/2

EXTRACT PLAN PREPARED ON
15.7.2026 BASED ON OUTLINE ZONING
PLAN No. S/I-TOF/2 APPROVED ON
23.9.2014 AND OUTLINE ZONING PLAN
No. S/I-TOTC/2 APPROVED ON
21.7.2015

位置圖 LOCATION PLAN

擬議臨時雷達裝置連附屬設施和相關挖土工程（為期3年）
大嶼山大澳大嶼山丈量約份第302約的政府土地
PROPOSED TEMPORARY RADAR INSTALLATION
WITH ANCILLARY FACILITIES AND ASSOCIATED EXCAVATION OF LAND
FOR A PERIOD OF 3 YEARS
GOVERNMENT LAND IN D.D. 302L, TAI O, LANTAU ISLAND

SCALE 1:5 000 比例尺
米 100 0 100 200 米
METRES



規劃署
Planning Department

參考編號
REFERENCE No.
A/I-TOF/9

圖 PLAN
A-1