


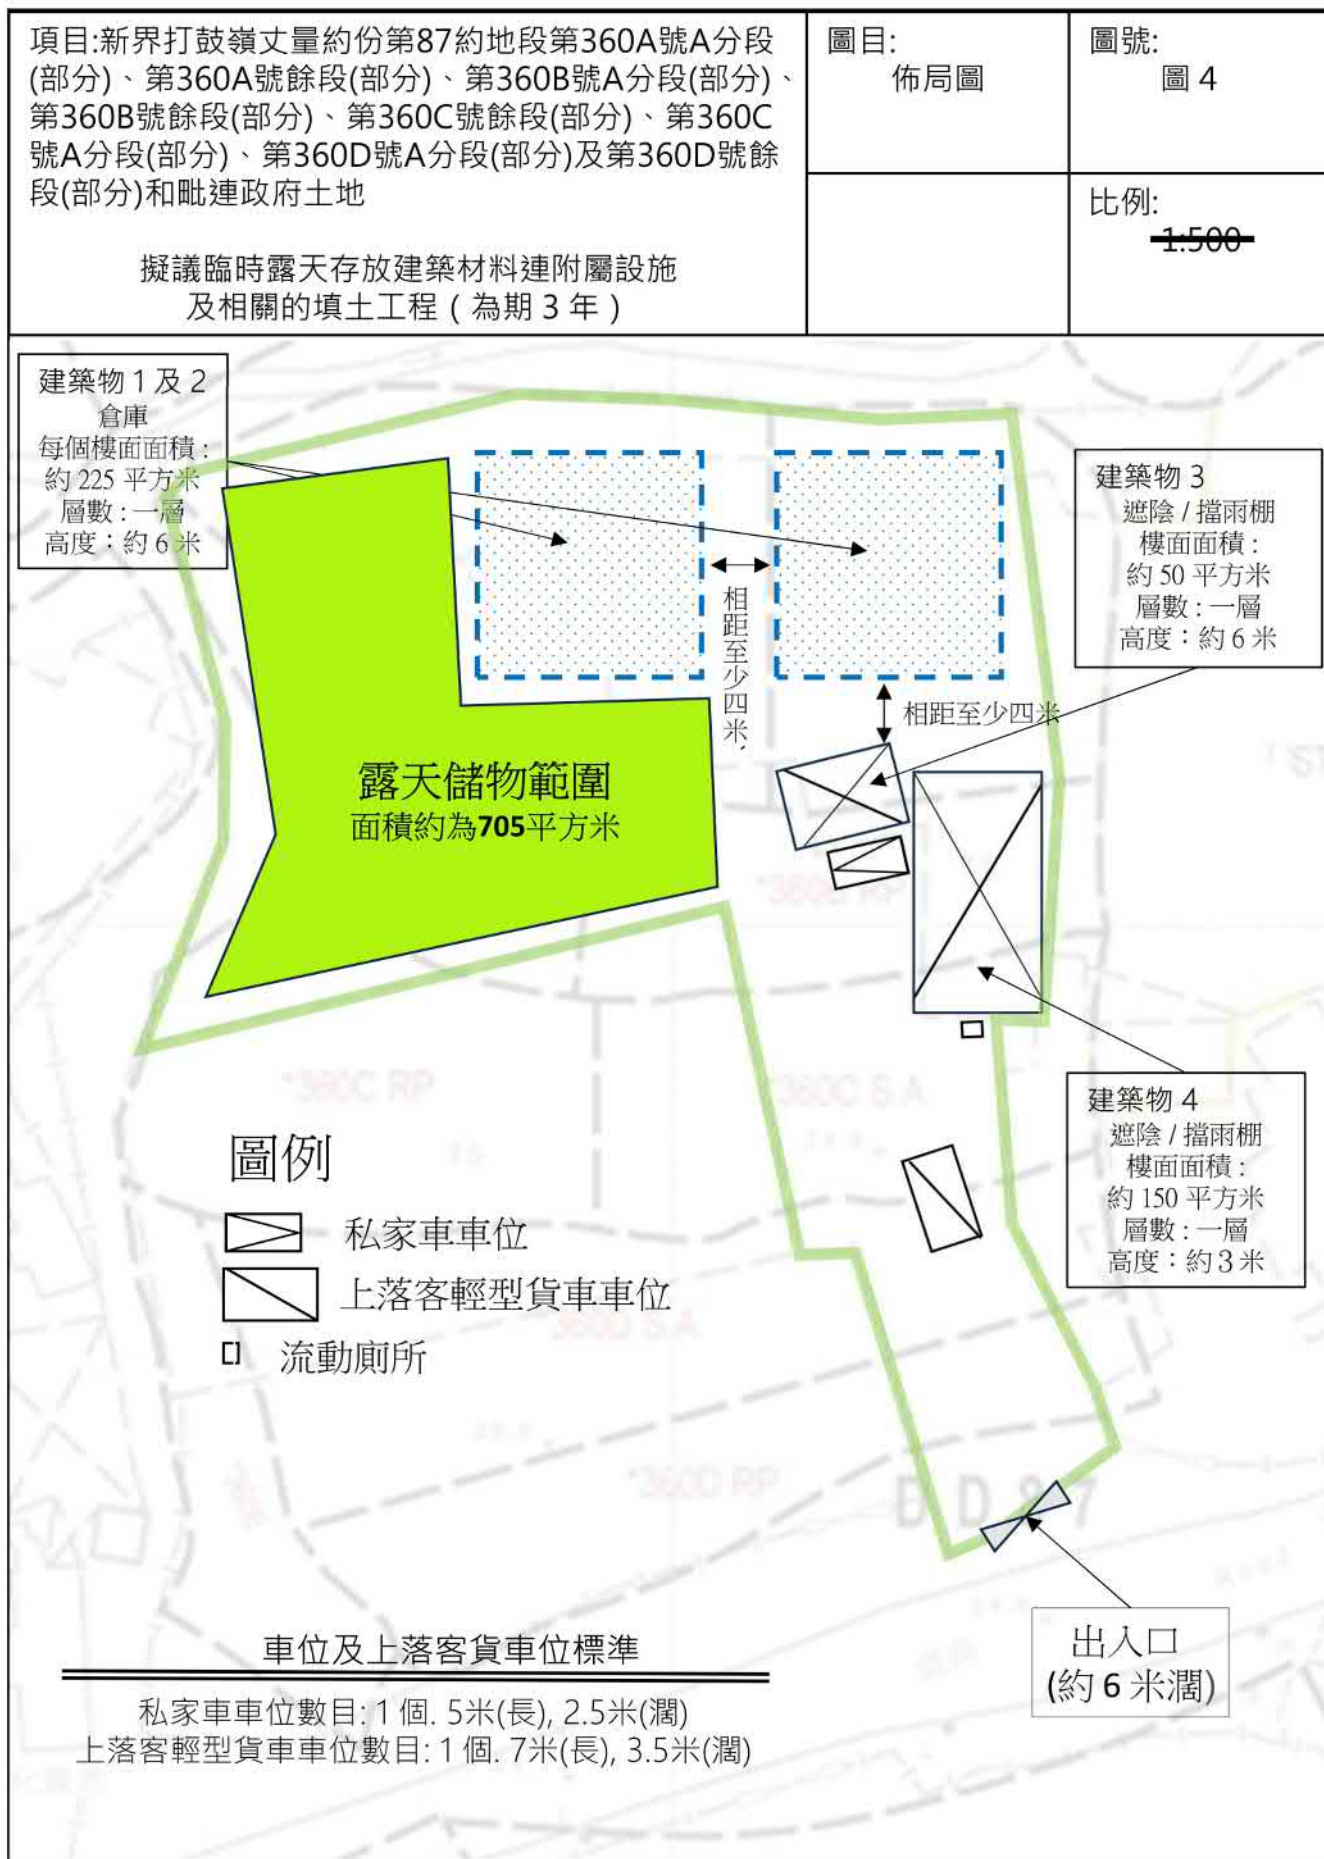

參考編號


REFERENCE No.

A/NE-FTA/281


繪圖 DRAWING A-1

(來源:申請人於2026年6月2日呈交的補充資料內的繪圖)

(SOURCE: DRAWING IN THE APPLICANT'S SUBMITTED
SUPPLEMENTARY INFORMATION ON 2.6.2026)

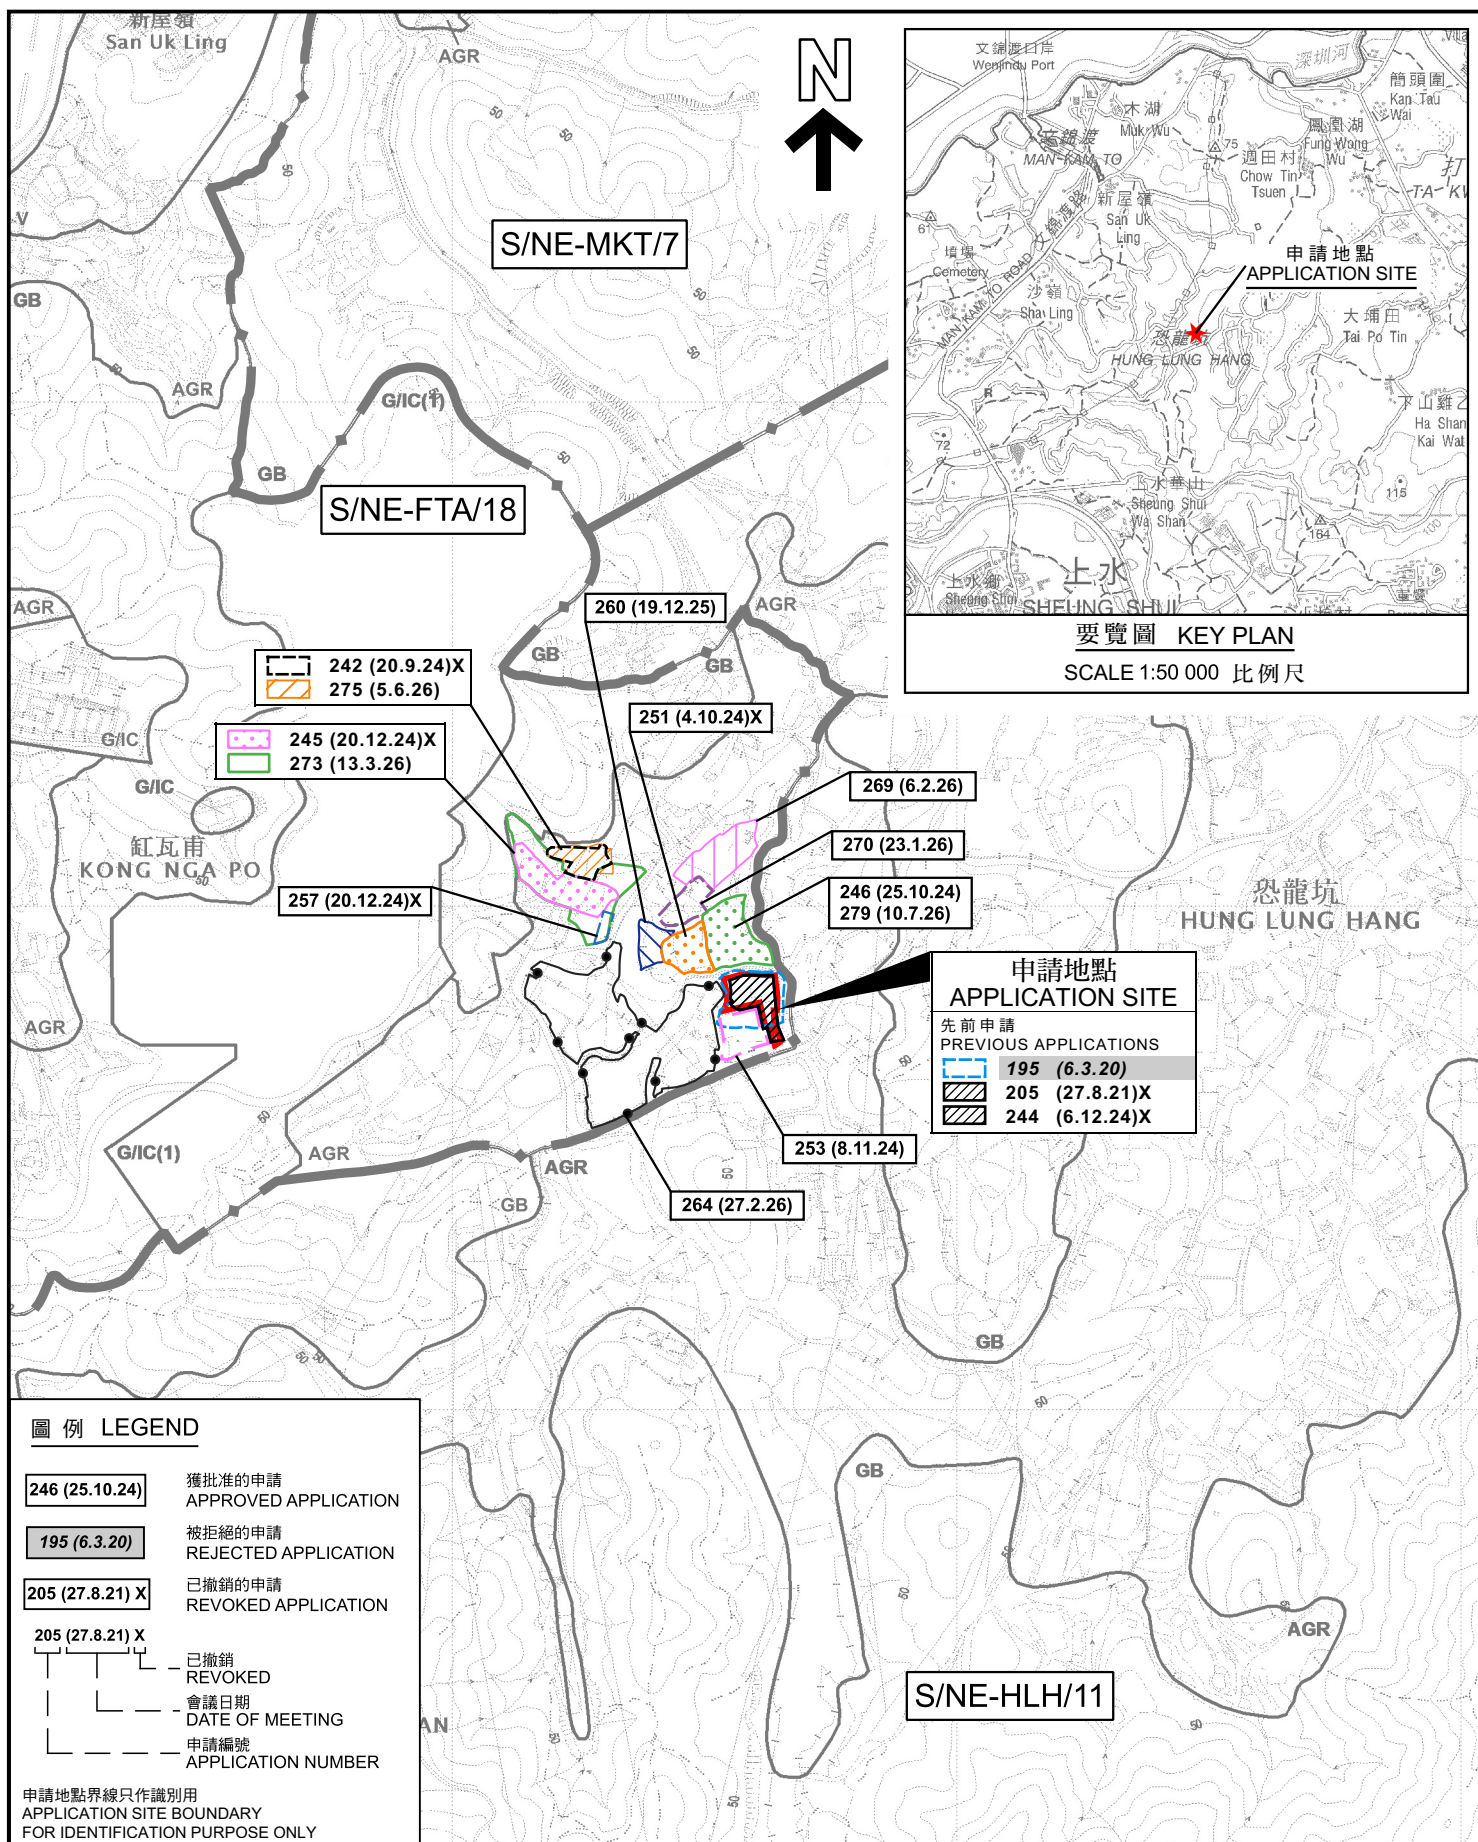

本摘要圖於2026年7月15日擬備，所根據的資料為： 於2024年4月9日核准的分區計劃大綱圖編號S/NE-FTA/18、 於2017年12月5日核准的分區計劃大綱圖編號S/NE-HLH/11及 於2025年10月28日核准的分區計劃大綱圖編號S/NE-MKT/7 EXTRACT PLAN PREPARED ON 15.7.2026 BASED ON OUTLINE ZONING PLANS No. S/NE-FTA/18 APPROVED ON 9.4.2024, S/NE-HLH/11 APPROVED ON 5.12.2017 AND S/NE-MKT/7 APPROVED ON 28.10.2025	<u>位置圖 LOCATION PLAN</u> 臨時貨倉及露天存放建築材料連附屬設施及相關填土工程(為期3年) 上水打鼓嶺丈量約份第87約多個地段和毗連政府土地 TEMPORARY WAREHOUSE AND OPEN STORAGE OF CONSTRUCTION MATERIALS WITH ANCILLARY FACILITIES AND ASSOCIATED FILLING OF LAND FOR A PERIOD OF 3 YEARS VARIOUS LOTS IN D.D. 87 AND ADJOINING GOVERNMENT LAND, TA KWU LING, SHEUNG SHUI SCALE 1 : 7 500 比例尺 米 100 0 100 200 300 米 METRES	規劃署 Planning Department <table border="1" style="width: 100%; border-collapse: collapse;"> <tr> <td style="width: 50%; padding: 5px;"> 參考編號 REFERENCE No. A/NE-FTA/281 </td> <td style="width: 50%; padding: 5px;"> 圖 PLAN A-1 </td> </tr> </table>		參考編號 REFERENCE No. A/NE-FTA/281	圖 PLAN A-1
參考編號 REFERENCE No. A/NE-FTA/281	圖 PLAN A-1				

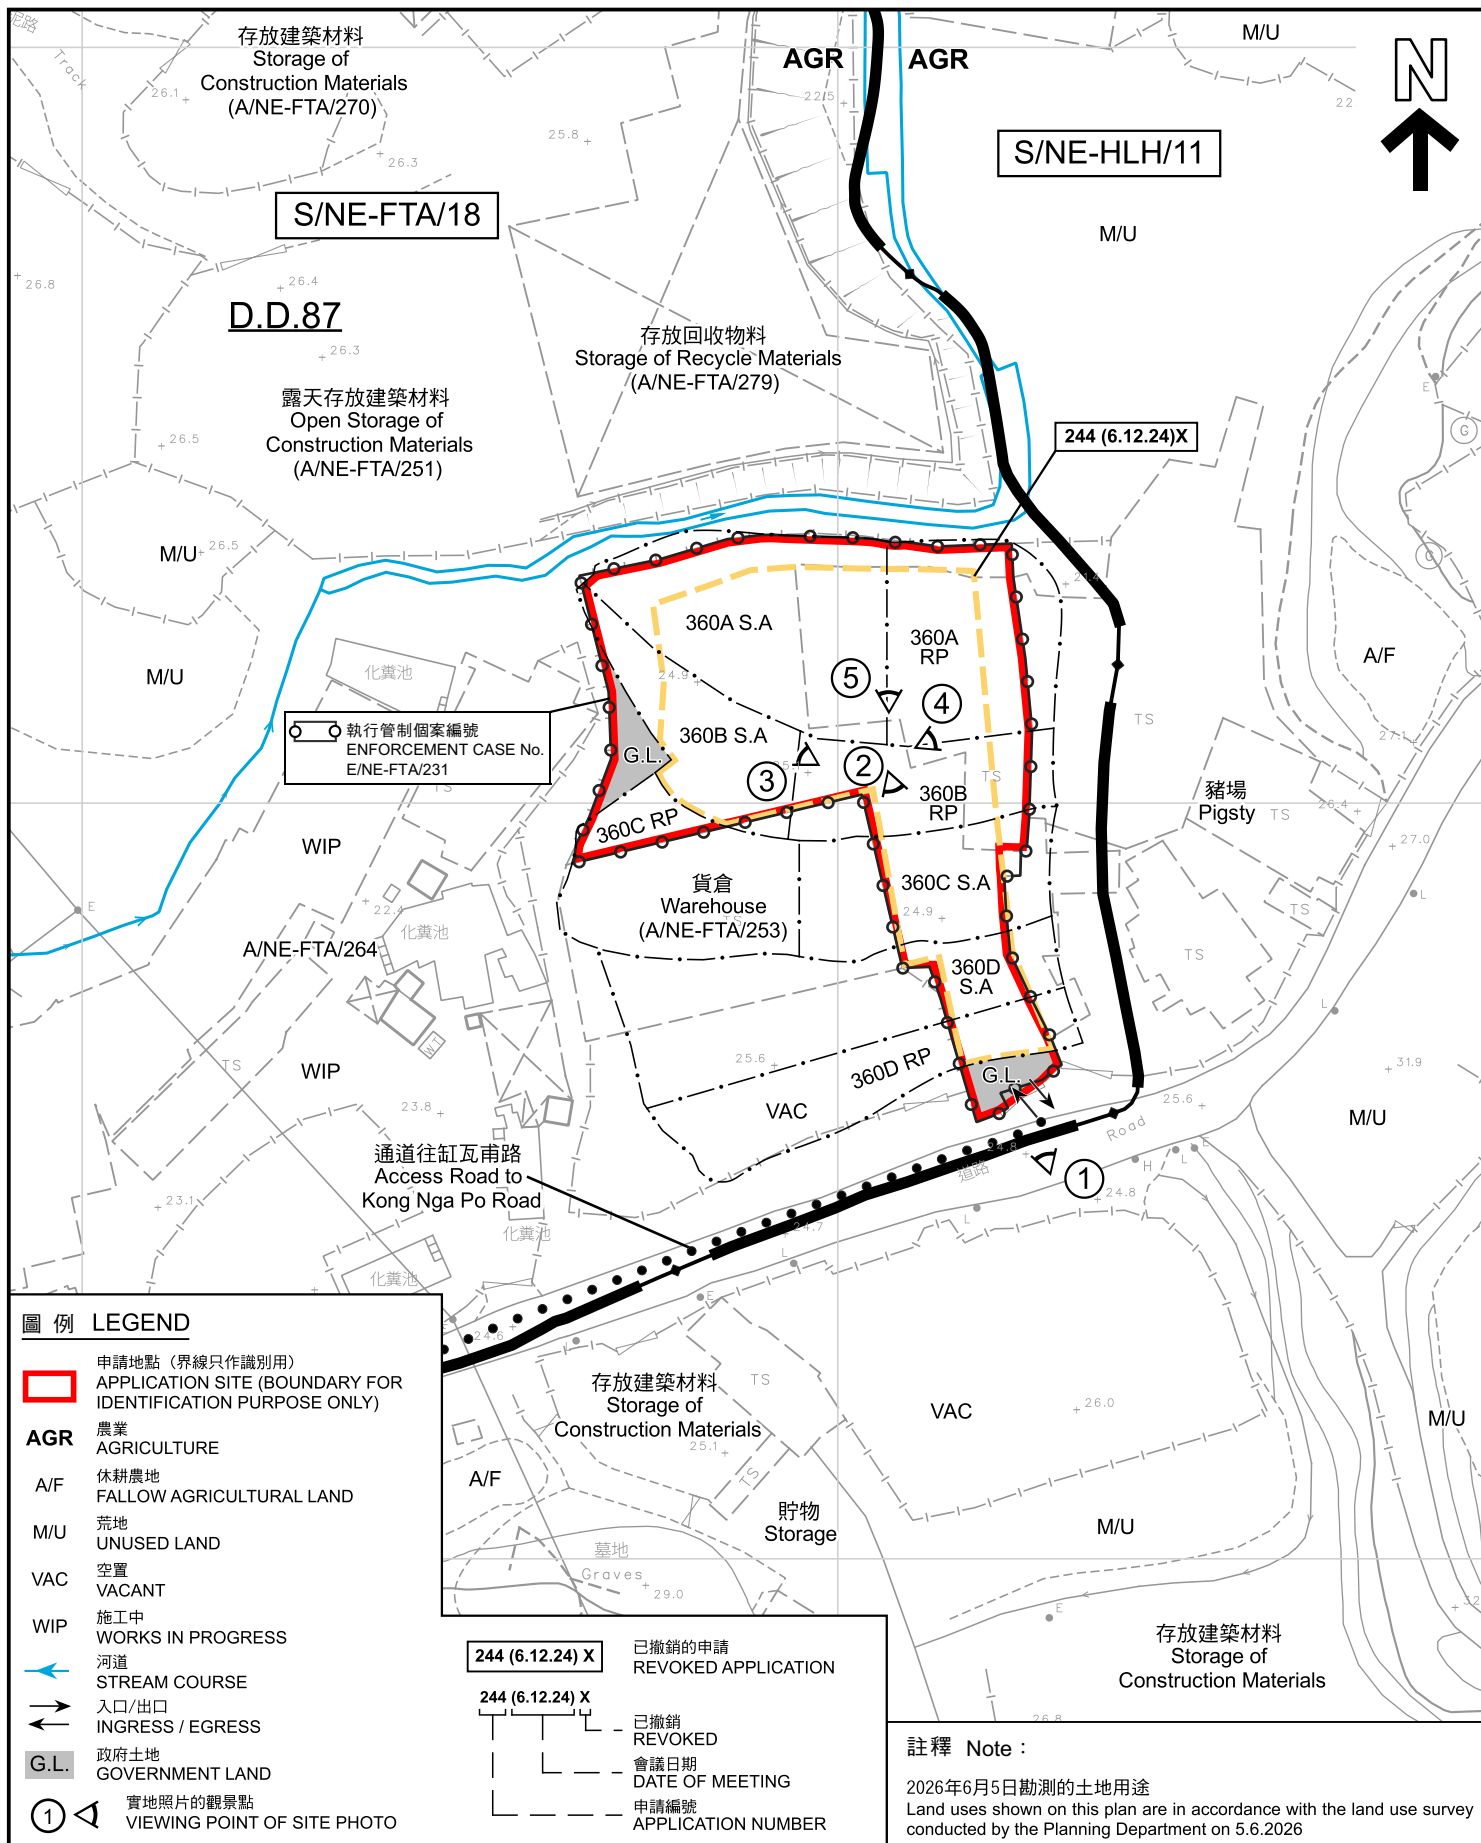

平面圖 SITE PLAN

本摘要圖於2026年7月20日擬備，
所根據的資料為測量圖編號
3-NW-22A及22B
EXTRACT PLAN PREPARED ON 20.7.2026
BASED ON SURVEY SHEETS No.
3-NW-22A & 22B

臨時貨倉及露天存放建築材料連附屬設施及相關填土工程 (為期3年)
上水打鼓嶺丈量約份第87約多個地段和毗連政府土地
TEMPORARY WAREHOUSE AND OPEN STORAGE OF
CONSTRUCTION MATERIALS WITH ANCILLARY FACILITIES AND
ASSOCIATED FILLING OF LAND FOR A PERIOD OF 3 YEARS
VARIOUS LOTS IN D.D. 87 AND ADJOINING GOVERNMENT LAND,
TA KWU LING, SHEUNG SHUI

SCALE 1:1 000 比例尺
米 20 0 20 40 米
METRES



規劃署
Planning Department

參考編號
REFERENCE No.
A/NE-FTA/281

圖 PLAN
A-2



圖例 LEGEND

 申請地點 (界線只作識別用)
APPLICATION SITE (BOUNDARY FOR IDENTIFICATION PURPOSE ONLY)

本摘要圖於2026年7月15日擬備，
所根據的資料為地政總署
於2024年11月7日拍得的航攝照片
編號E240859C
EXTRACT PLAN PREPARED ON 15.7.2026
BASED ON AERIAL PHOTO No. E240859C
TAKEN ON 7.11.2024 BY
LANDS DEPARTMENT

航攝照片 AERIAL PHOTO

臨時貨倉及露天存放建築材料連附屬設施及相關填土工程(為期3年)
上水打鼓嶺丈量約份第87約多個地段和毗連政府土地
TEMPORARY WAREHOUSE AND OPEN STORAGE OF
CONSTRUCTION MATERIALS WITH ANCILLARY FACILITIES AND
ASSOCIATED FILLING OF LAND FOR A PERIOD OF 3 YEARS
VARIOUS LOTS IN D.D. 87 AND ADJOINING GOVERNMENT LAND,
TA KWU LING, SHEUNG SHUI



規劃署
Planning Department

參考編號
REFERENCE No.
A/NE-FTA/281

圖 PLAN
A-3a



圖例 LEGEND



申請地點 (界線只作識別用)
APPLICATION SITE (BOUNDARY FOR
IDENTIFICATION PURPOSE ONLY)

本摘要圖於2026年7月15日擬備，
所根據的資料為攝於2026年6月5日
的無人駕駛航拍照片
EXTRACT PLAN PREPARED ON 15.7.2026
BASED ON UNMANNED AERIAL VEHICLE
(UAV) PHOTO TAKEN ON 5.6.2026

無人機照片 UNMANNED AERIAL VEHICLE PHOTO

臨時貨倉及露天存放建築材料連附屬設施及相關填土工程(為期3年)
上水打鼓嶺丈量約份第87約多個地段和毗連政府土地
TEMPORARY WAREHOUSE AND OPEN STORAGE OF
CONSTRUCTION MATERIALS WITH ANCILLARY FACILITIES AND
ASSOCIATED FILLING OF LAND FOR A PERIOD OF 3 YEARS
VARIOUS LOTS IN D.D. 87 AND ADJOINING GOVERNMENT LAND,
TA KWU LING, SHEUNG SHUI



規劃署
Planning Department

參考編號
REFERENCE No.

A/NE-FTA/281

圖 PLAN

A-3b



實地照片 SITE PHOTO

本摘要圖於2026年7月20日擬備，
所根據的資料為攝於2026年6月5日
的實地照片
EXTRACT PLAN PREPARED ON 20.7.2026
BASED ON SITE PHOTOS
TAKEN ON 5.6.2026

臨時貨倉及露天存放建築材料連附屬設施及相關填土工程(為期3年)
上水打鼓嶺丈量約份第87約多個地段和毗連政府土地
TEMPORARY WAREHOUSE AND OPEN STORAGE OF
CONSTRUCTION MATERIALS WITH ANCILLARY FACILITIES AND
ASSOCIATED FILLING OF LAND FOR A PERIOD OF 3 YEARS
VARIOUS LOTS IN D.D. 87 AND ADJOINING GOVERNMENT LAND,
TA KWU LING, SHEUNG SHUI



規劃署
Planning Department

參考編號
REFERENCE No.
A/NE-FTA/281

圖 PLAN
A-4a



實地照片 SITE PHOTO

本摘要圖於2026年7月20日擬備，
所根據的資料為攝於2026年6月5日
的實地照片
EXTRACT PLAN PREPARED ON 20.7.2026
BASED ON SITE PHOTOS
TAKEN ON 5.6.2026

臨時貨倉及露天存放建築材料連附屬設施及相關填土工程(為期3年)
上水打鼓嶺丈量約份第87約多個地段和毗連政府土地
TEMPORARY WAREHOUSE AND OPEN STORAGE OF
CONSTRUCTION MATERIALS WITH ANCILLARY FACILITIES AND
ASSOCIATED FILLING OF LAND FOR A PERIOD OF 3 YEARS
VARIOUS LOTS IN D.D. 87 AND ADJOINING GOVERNMENT LAND,
TA KWU LING, SHEUNG SHUI



規劃署
Planning Department

參考編號
REFERENCE No.
A/NE-FTA/281

圖 PLAN
A-4b