



項目: 新界恐龍坑丈量約份第87約地段442號(部分) 和毗連政府土地 擬議臨時貨倉及露天存放建築材料、廢金屬 連附屬設施 (為期3年)	圖目: 佈局圖	圖號: 圖 4
		比例: 1:800

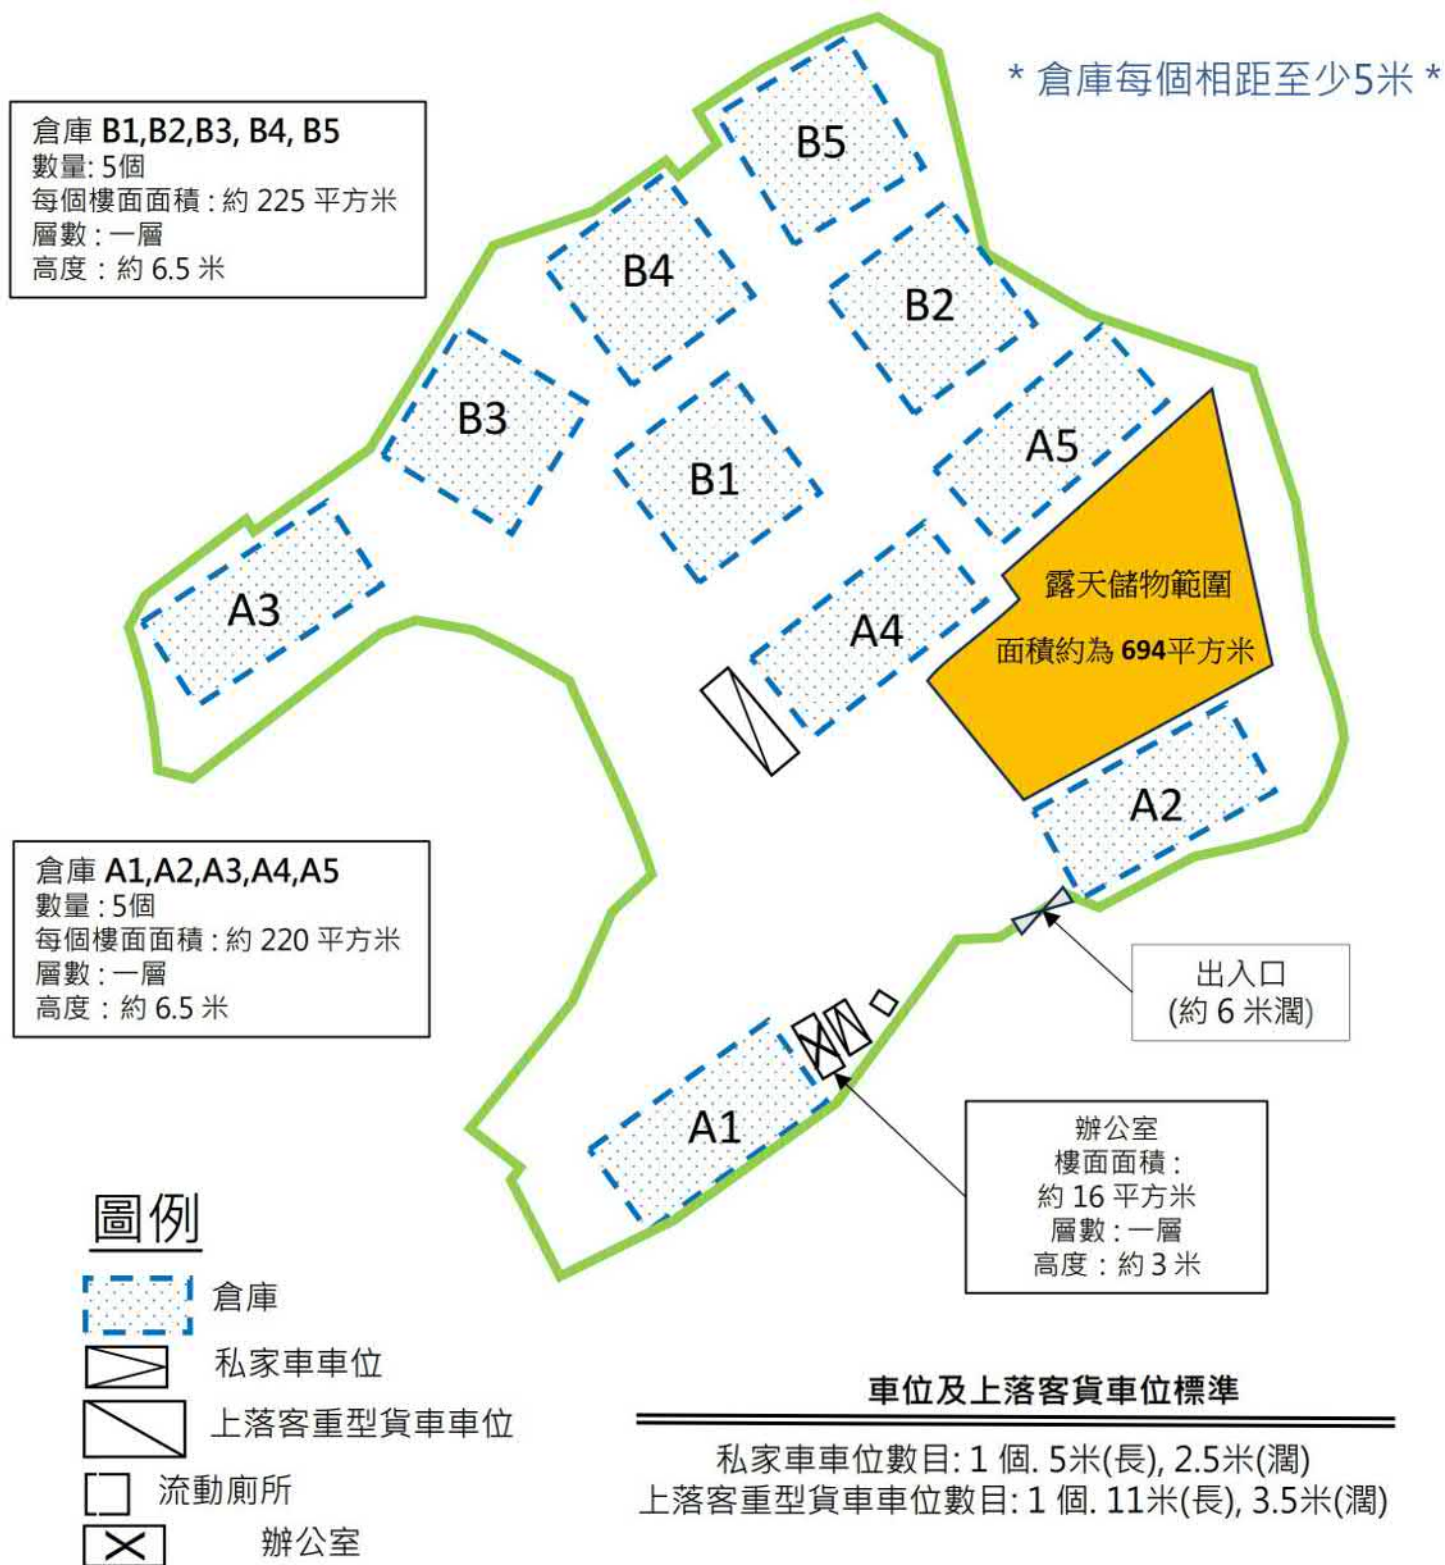

參考編號 REFERENCE No.	A/NE-HLH/92	繪圖 DRAWING A-1
-----------------------	-------------	----------------

(來源:申請人於2026年6月8日呈交的補充資料內的繪圖)
(SOURCE: DRAWING IN THE APPLICANT'S SUBMITTED
SUPPLEMENTARY INFORMATION ON 8.6.2026)

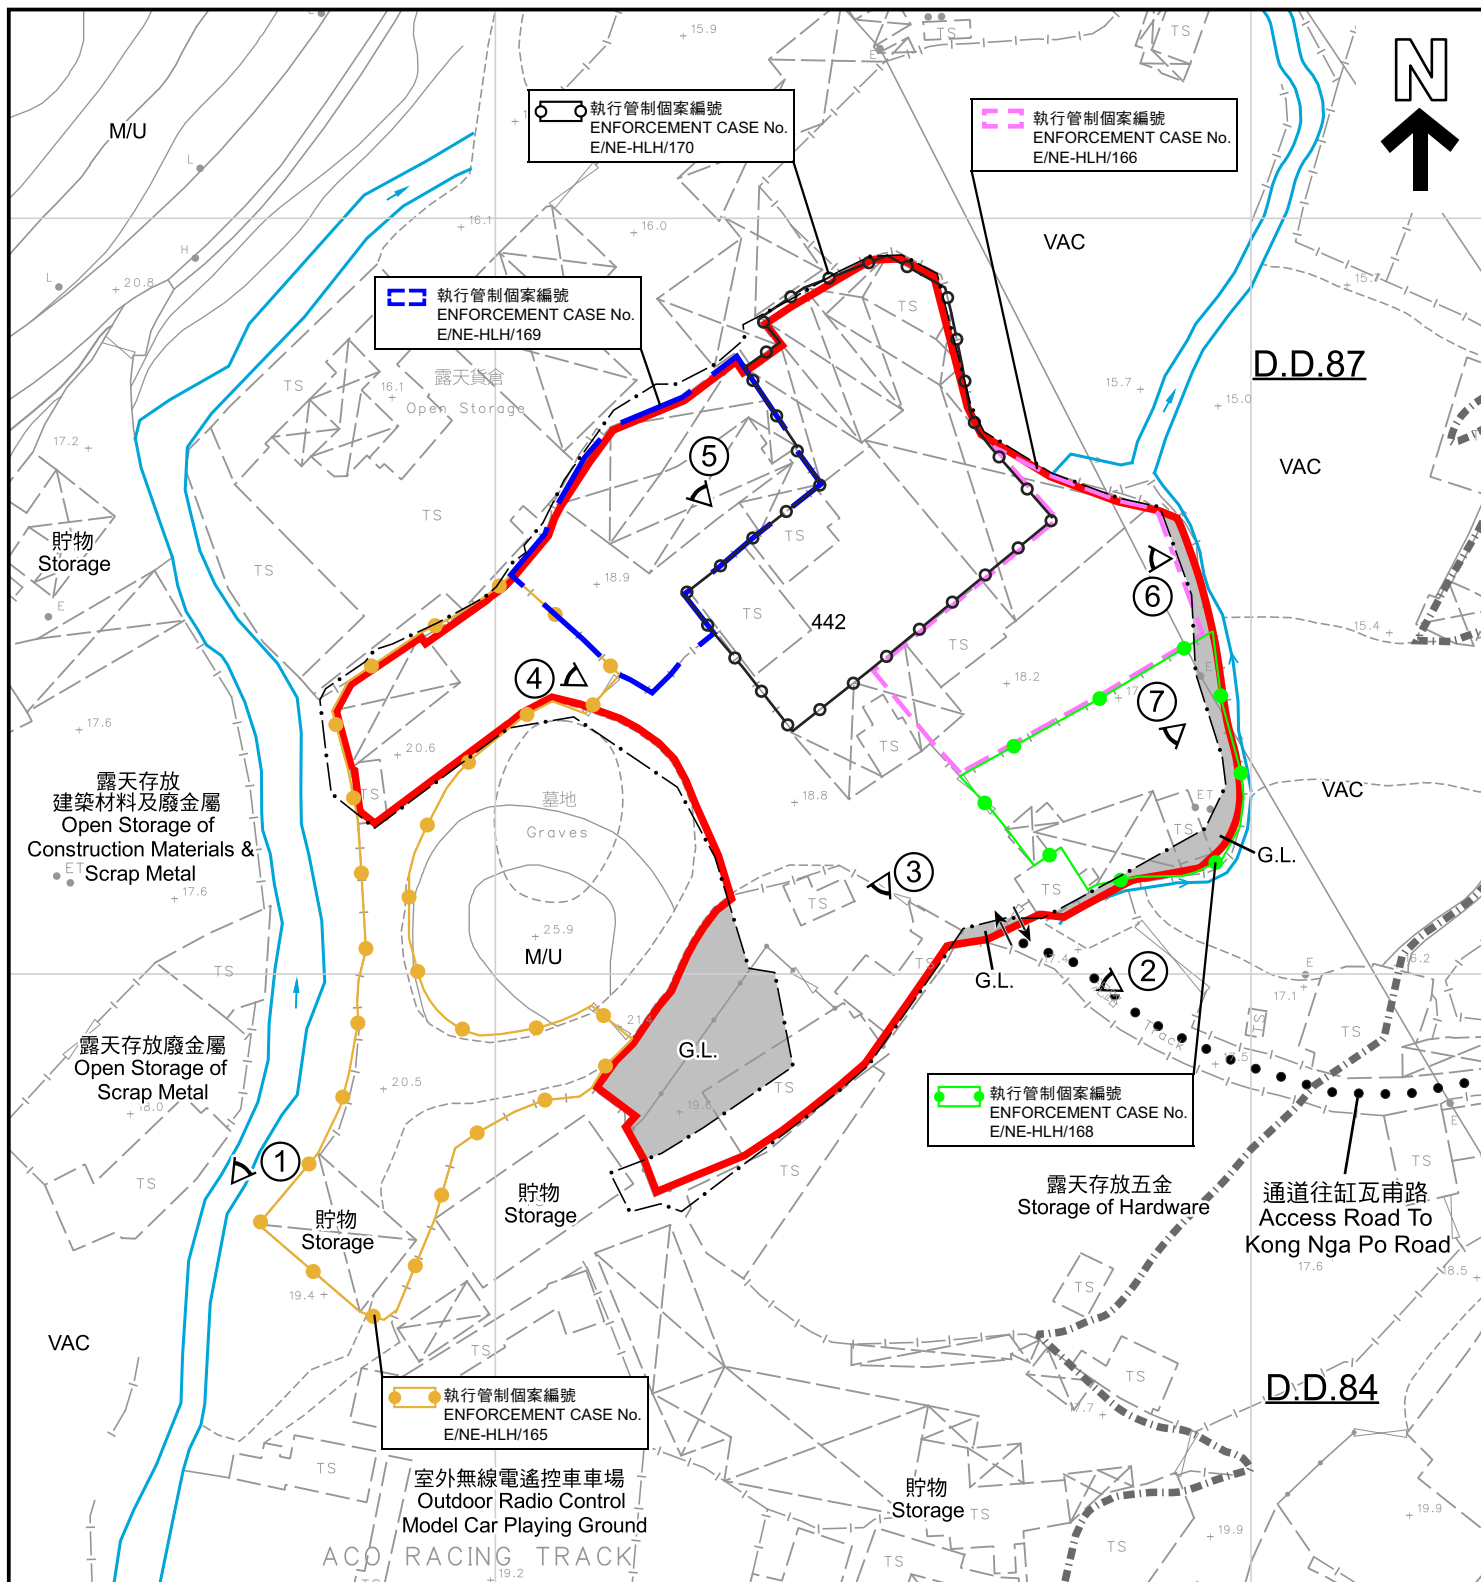

圖例 LEGEND

申請地點 (界線只作識別用)
APPLICATION SITE (BOUNDARY FOR IDENTIFICATION PURPOSE ONLY)

AGR 農業
AGRICULTURE

入口/出口
INGRESS / EGRESS

水道
WATER COURSE

M/U 荒地
UNUSED LAND

VAC 空置
VACANT

G.L. 政府土地
GOVERNMENT LAND

① 實地照片的觀景點
VIEWING POINT OF SITE PHOTO

註釋 Note :

2026年6月24日勘測的土地用途
Land uses shown on this plan are in accordance with the land use survey conducted by the Planning Department on 24.6.2026

平面圖 SITE PLAN

臨時貨倉及露天存放建築材料和廢金屬連附屬設施(為期3年)
恐龍坑丈量約份第87約地段第442號(部分)和毗連政府土地
TEMPORARY WAREHOUSE AND OPEN STORAGE OF CONSTRUCTION MATERIALS AND SCRAP METAL WITH ANCILLARY FACILITIES FOR A PERIOD OF 3 YEARS
LOT 442 (PART) IN D.D. 87 AND ADJOINING GOVERNMENT LAND, HUNG LUNG HANG

SCALE 1 : 1 000 比例尺

米 20 0 20 40 米
METRES



規劃署
Planning Department

參考編號
REFERENCE No.
A/NE-HLH/92

圖 PLAN
A-2

本摘要圖於2026年7月17日擬備，
所根據的資料為測量圖編號
3-NW-22B及23A
EXTRACT PLAN PREPARED ON 17.7.2026
BASED ON SURVEY SHEETS No.
3-NW-22B & 23A



圖例 LEGEND



申請地點 (界線只作識別用)
APPLICATION SITE (BOUNDARY FOR
IDENTIFICATION PURPOSE ONLY)

本摘要圖於2026年7月17日擬備，
所根據的資料為地政總署
於2024年11月7日拍得的航攝照片
編號E240863C

EXTRACT PLAN PREPARED ON 17.7.2026
BASED ON AERIAL PHOTO No. E240863C
TAKEN ON 7.11.2024 BY
LANDS DEPARTMENT

航攝照片 AERIAL PHOTO

臨時貨倉及露天存放建築材料和廢金屬連附屬設施(為期3年)
恐龍坑丈量約份第87約地段第442號(部分)和毗連政府土地
TEMPORARY WAREHOUSE AND OPEN STORAGE OF
CONSTRUCTION MATERIALS AND SCRAP METAL WITH
ANCILLARY FACILITIES FOR A PERIOD OF 3 YEARS
LOT 442 (PART) IN D.D. 87 AND ADJOINING GOVERNMENT LAND,

HUNG LUNG HANG



規劃署
Planning Department

參考編號
REFERENCE No.

A/NE-HLH/92

圖 PLAN

A-3a



圖例 LEGEND



申請地點 (界線只作識別用)
APPLICATION SITE (BOUNDARY FOR
IDENTIFICATION PURPOSE ONLY)

本摘要圖於2026年7月17日擬備，
所根據的資料為攝於2026年6月12日
的無人駕駛航拍照片
EXTRACT PLAN PREPARED ON 17.7.2026
BASED ON UNMANNED AERIAL VEHICLE
(UAV) PHOTO TAKEN ON 12.6.2026

無人機照片 UNMANNED AERIAL VEHICLE PHOTO

臨時貨倉及露天存放建築材料和廢金屬連附屬設施 (為期3年)
恐龍坑丈量約份第87約地段第442號(部分)和毗連政府土地
TEMPORARY WAREHOUSE AND OPEN STORAGE OF
CONSTRUCTION MATERIALS AND SCRAP METAL WITH
ANCILLARY FACILITIES FOR A PERIOD OF 3 YEARS
LOT 442 (PART) IN D.D. 87 AND ADJOINING GOVERNMENT LAND,
HUNG LUNG HANG



規劃署
Planning Department

參考編號
REFERENCE No.
A/NE-HLH/92

圖 PLAN
A-3b



申請地點界線只作識別用
APPLICATION SITE BOUNDARY FOR IDENTIFICATION PURPOSE ONLY

實地照片 SITE PHOTO

本摘要圖於2026年7月17日擬備，
所根據的資料為攝於2026年6月12日
的實地照片
EXTRACT PLAN PREPARED ON 17.7.2026
BASED ON SITE PHOTO
TAKEN ON 12.6.2026

臨時貨倉及露天存放建築材料和廢金屬連附屬設施(為期3年)
恐龍坑丈量約份第87約地段第442號(部分)和毗連政府土地
TEMPORARY WAREHOUSE AND OPEN STORAGE OF
CONSTRUCTION MATERIALS AND SCRAP METAL WITH
ANCILLARY FACILITIES FOR A PERIOD OF 3 YEARS
LOT 442 (PART) IN D.D. 87 AND ADJOINING GOVERNMENT LAND,
HUNG LUNG HANG



規劃署
Planning Department

參考編號
REFERENCE No.
A/NE-HLH/92

圖 PLAN
A-4a



申請地點
APPLICATION SITE



申請地點
APPLICATION SITE



申請地點
APPLICATION SITE

實地照片 SITE PHOTO

本摘要圖於2026年7月17日擬備，
所根據的資料為攝於2026年6月24日
的實地照片
EXTRACT PLAN PREPARED ON 17.7.2026
BASED ON SITE PHOTOS
TAKEN ON 24.6.2026

臨時貨倉及露天存放建築材料和廢金屬連附屬設施(為期3年)
恐龍坑丈量約份第87約地段第442號(部分)和毗連政府土地
TEMPORARY WAREHOUSE AND OPEN STORAGE OF
CONSTRUCTION MATERIALS AND SCRAP METAL WITH
ANCILLARY FACILITIES FOR A PERIOD OF 3 YEARS
LOT 442 (PART) IN D.D. 87 AND ADJOINING GOVERNMENT LAND,
HUNG LUNG HANG



規劃署
Planning Department

參考編號
REFERENCE No.
A/NE-HLH/92

圖 PLAN
A-4b



實地照片 SITE PHOTO

本摘要圖於2026年7月17日擬備，
所根據的資料為攝於2026年6月24日
的實地照片
EXTRACT PLAN PREPARED ON 17.7.2026
BASED ON SITE PHOTOS
TAKEN ON 24.6.2026

臨時貨倉及露天存放建築材料和廢金屬連附屬設施(為期3年)
恐龍坑丈量約份第87約地段第442號(部分)和毗連政府土地
TEMPORARY WAREHOUSE AND OPEN STORAGE OF
CONSTRUCTION MATERIALS AND SCRAP METAL WITH
ANCILLARY FACILITIES FOR A PERIOD OF 3 YEARS
LOT 442 (PART) IN D.D. 87 AND ADJOINING GOVERNMENT LAND,
HUNG LUNG HANG



規劃署
Planning Department

參考編號
REFERENCE No.
A/NE-HLH/92

圖 PLAN
A-4c