



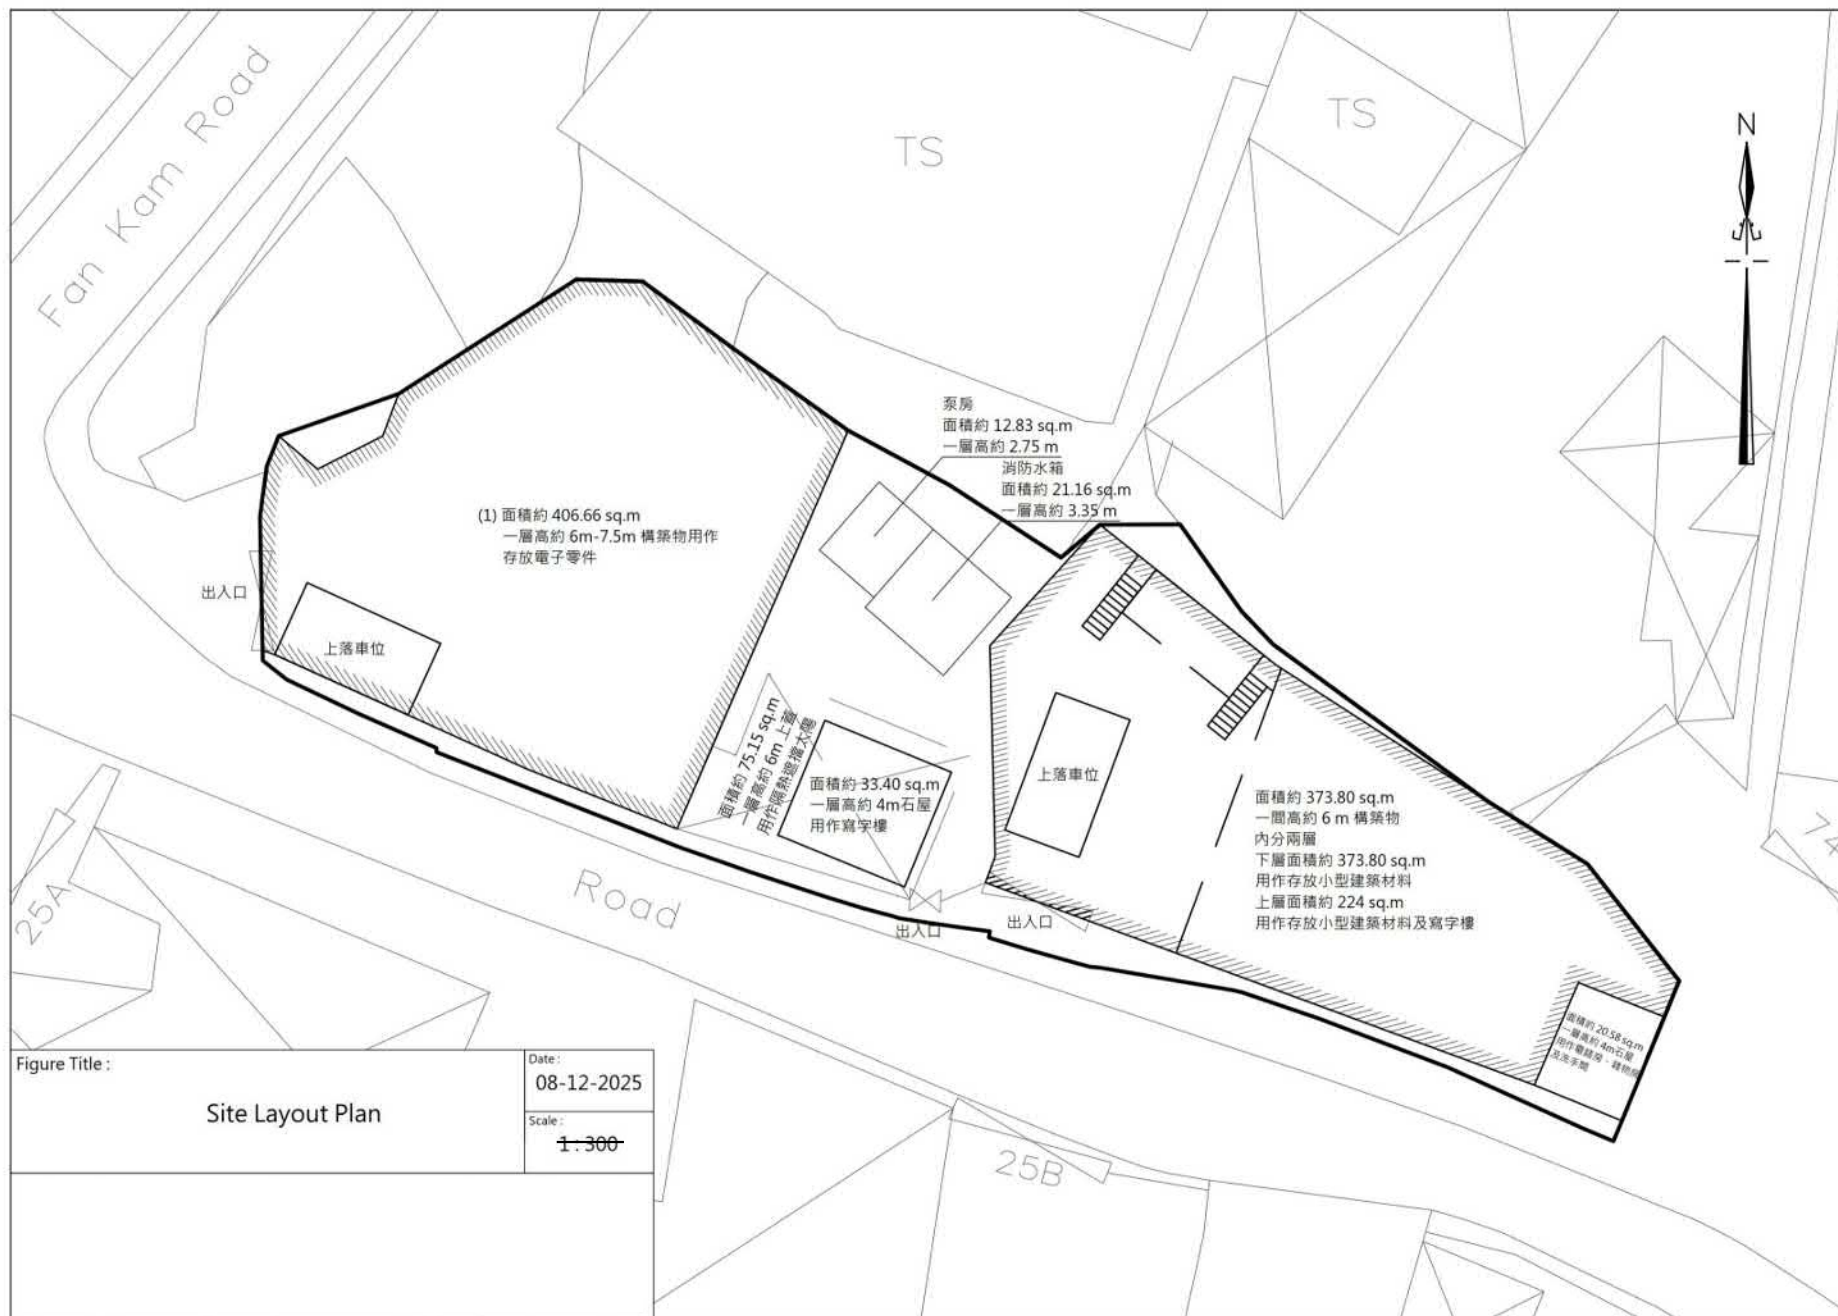

(摘錄自申請人於27. 5. 2026呈交的進一步資料)
(Extract from Applicant's Further
Information Submitted on 27.5.2026)

參考編號
REFERENCE No.
A/NE-KTS/570

繪圖
DRAWING
A - 1

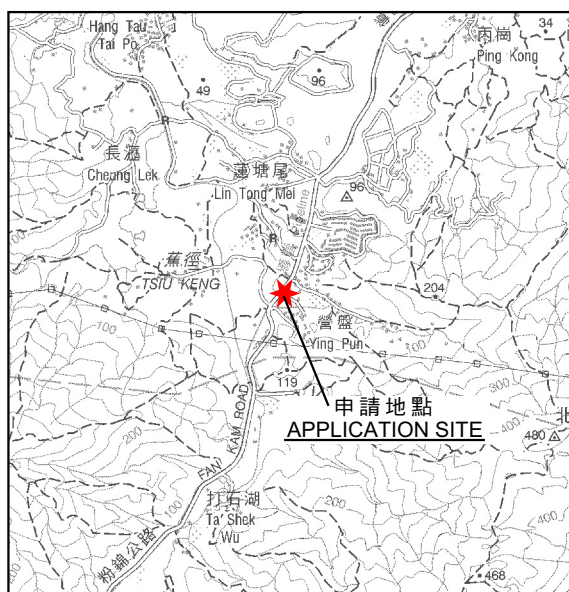

要覽圖 KEY PLAN

SCALE 1:50 000 比例尺



沒有任何分區計劃大綱圖
覆蓋的範圍
AREA NOT COVERED
BY ANY OUTLINE
ZONING PLAN

S/FSSE/2

S/NE-PK/11

沒有任何分區計劃大綱圖
覆蓋的範圍
AREA NOT COVERED
BY ANY OUTLINE
ZONING PLAN

S/NE-KTS/22

申請地點
APPLICATION SITE

先前申請
 PREVIOUS APPLICATIONS



184 (25.6.04)

251 (22.6.07)

288 (7.5.10)

340 (5.7.13) X

415 (15.7.16)

472 (21.6.19)

514 (3.2.23)

SIMILAR APPLICATIONS

520 (3.3.23) X

561 (1.8.25) X

527 (25.8.23)

沒有任何分區計劃大綱圖
覆蓋的範圍
AREA NOT COVERED
BY ANY OUTLINE
ZONING PLAN

沒有任何分區計劃大綱圖
覆蓋的範圍
AREA NOT COVERED
BY ANY OUTLINE
ZONING PLAN

← 營盤的鄉村範圍
VILLAGE 'ENVIRONS' OF
YING PUN

圖例 LEGEND

514 (3.2.23)

獲批准的申請
APPROVED APPLICATION

520 (3.3.23)

已撤銷
REVOKED


會議日期
DATE OF MEETING

申請編號
APPLICATION NUMBER

申請地點界線只作識別用
APPLICATION SITE BOUNDARY
FOR IDENTIFICATION PURPOSE ONLY

位置圖 LOCATION PLAN

臨時貨倉(電子零件及建築材料)連附屬辦公室(為期3年)
古洞南丈量約份第100約多個地段和毗連政府土地
TEMPORARY WAREHOUSE (ELECTRONIC PARTS AND
CONSTRUCTION MATERIALS) WITH ANCILLARY OFFICE
FOR A PERIOD OF 3 YEARS
VARIOUS LOTS IN D.D.100 AND ADJOINING GOVERNMENT LAND,
KWU TUNG SOUTH
SCALE 1 : 7 500 比例尺

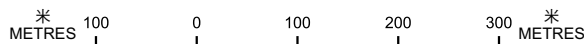

規劃署


Planning Department

參考編號
REFERENCE No.

A/NE-KTS/570

PLAN

A-1

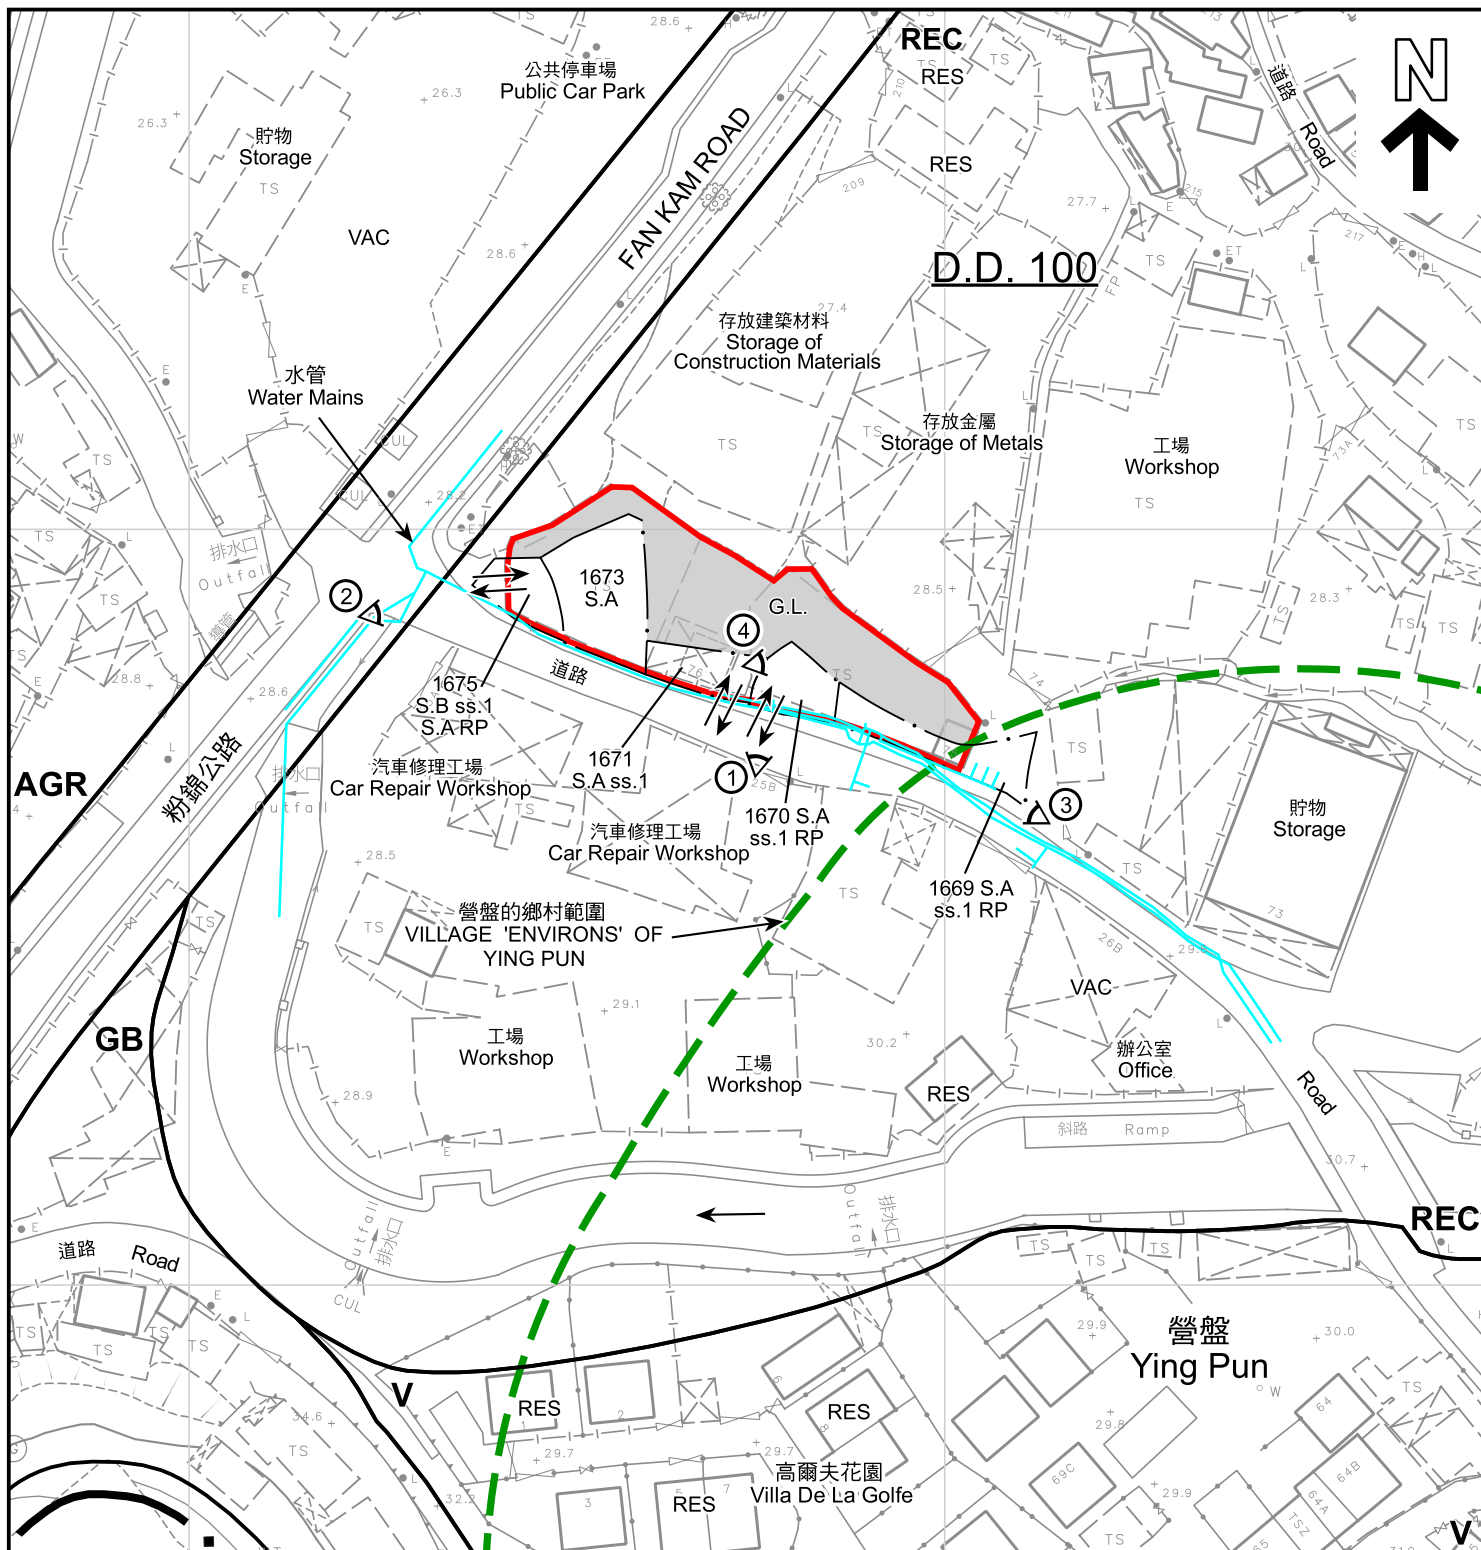

圖例 LEGEND

- | | | | | | |
|--|---|--|---------------------------------|--|---|
| | 申請地點 (界線只作識別用)
APPLICATION SITE (BOUNDARY FOR IDENTIFICATION PURPOSE ONLY) | | 綠地帶
GREEN BELT | | 入口/出口
INGRESS / EGRESS |
| | 鄉村式發展
VILLAGE TYPE DEVELOPMENT | | 住用構築物
RESIDENTIAL STRUCTURES | | 實地照片的觀景點
VIEWING POINT OF SITE PHOTO |
| | 康樂
RECREATION | | 空置
VACANT | 註釋 Note : | |
| | 農業
AGRICULTURE | | 政府土地
GOVERNMENT LAND | 2026年2月16日勘测的土地用途
Land uses shown on this plan are in accordance with the land use survey conducted by the Planning Department on 16.2.2026 | |

平面圖 SITE PLAN

本摘要圖於2026年6月30日擬備，
所根據的資料為測量圖編號
2-SE-20D及25B
EXTRACT PLAN PREPARED ON
30.6.2026 BASED ON SURVEY SHEETS
No. 2-SE-20D & 25B

臨時貨倉(電子零件及建築材料)連附屬辦公室 (為期3年)
古洞南丈量約份第100約多個地段和毗連政府土地
TEMPORARY WAREHOUSE (ELECTRONIC PARTS AND
CONSTRUCTION MATERIALS) WITH ANCILLARY OFFICE
FOR A PERIOD OF 3 YEARS
VARIOUS LOTS IN D.D.100 AND ADJOINING GOVERNMENT LAND,
KWU TUNG SOUTH

SCALE 1:1 000 比例尺

米 20 0 20 40 米
METRES



規劃署
Planning Department

參考編號
REFERENCE No.
A/NE-KTS/570

圖 PLAN
A-2



圖例 LEGEND

-  申請地點 (界線只作識別用)
APPLICATION SITE (BOUNDARY FOR IDENTIFICATION PURPOSE ONLY)
-  入口/出口
INGRESS / EGRESS

本摘要圖於2026年6月23日擬備，所根據的資料為地政總署於2025年6月10日拍得的航攝照片編號E257770C

EXTRACT PLAN PREPARED ON 23.6.2026 BASED ON AERIAL PHOTO No. E257770C TAKEN ON 10.6.2025 BY LANDS DEPARTMENT

航攝照片 AERIAL PHOTO


臨時貨倉(電子零件及建築材料)連附屬辦公室 (為期3年)
古洞南丈量約份第100約多個地段和毗連政府土地
TEMPORARY WAREHOUSE (ELECTRONIC PARTS AND CONSTRUCTION MATERIALS) WITH ANCILLARY OFFICE FOR A PERIOD OF 3 YEARS
VARIOUS LOTS IN D.D.100 AND ADJOINING GOVERNMENT LAND, KWU TUNG SOUTH



規劃署
Planning Department

參考編號
REFERENCE No.
A/NE-KTS/570

圖 PLAN
A-3

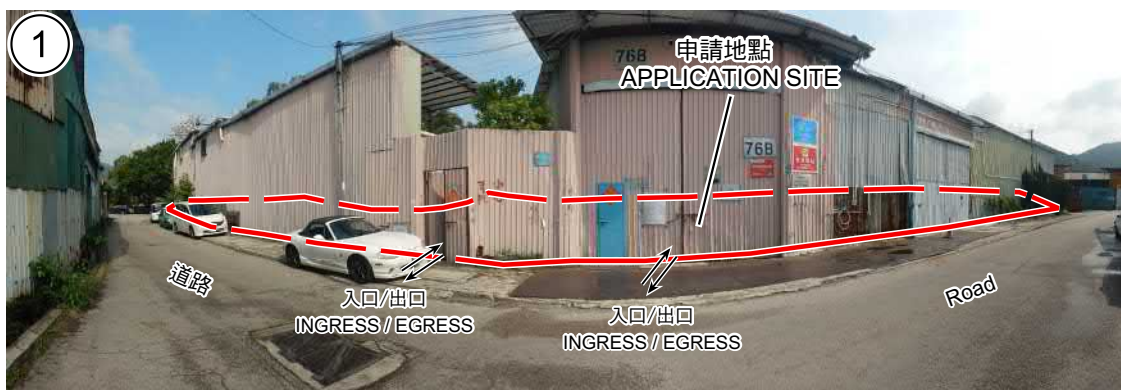

申請地點界線只作識別用
APPLICATION SITE BOUNDARY FOR IDENTIFICATION PURPOSE ONLY

實地照片 SITE PHOTOS

本圖於2026年6月23日擬備，所根據的資料為攝於2026年3月5日的實地照片

PLAN PREPARED ON 23.6.2026
BASED ON SITE PHOTOS
TAKEN ON 5.3.2026

臨時貨倉(電子零件及建築材料)連附屬辦公室(為期3年)
古洞南丈量約份第100約多個地段和毗連政府土地
TEMPORARY WAREHOUSE (ELECTRONIC PARTS AND
CONSTRUCTION MATERIALS) WITH ANCILLARY OFFICE
FOR A PERIOD OF 3 YEARS
VARIOUS LOTS IN D.D.100 AND ADJOINING GOVERNMENT LAND,
KWU TUNG SOUTH



規劃署
Planning Department

參考編號
REFERENCE No.
A/NE-KTS/570

圖 PLAN
A-4