



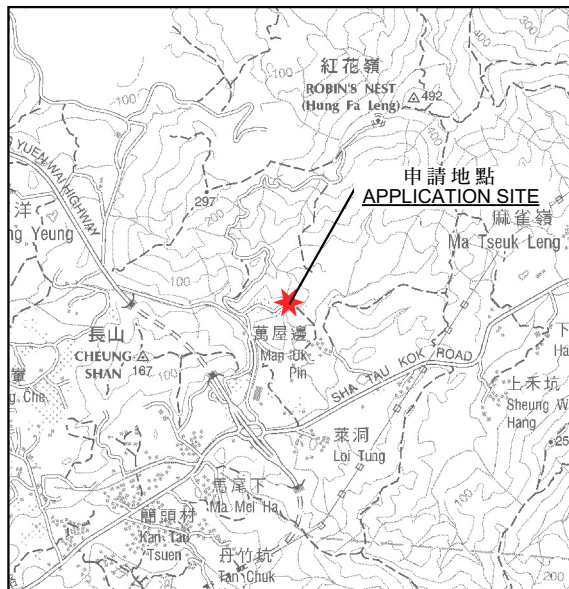

要覽圖 KEY PLAN

SCALE 1:50 000 比例尺

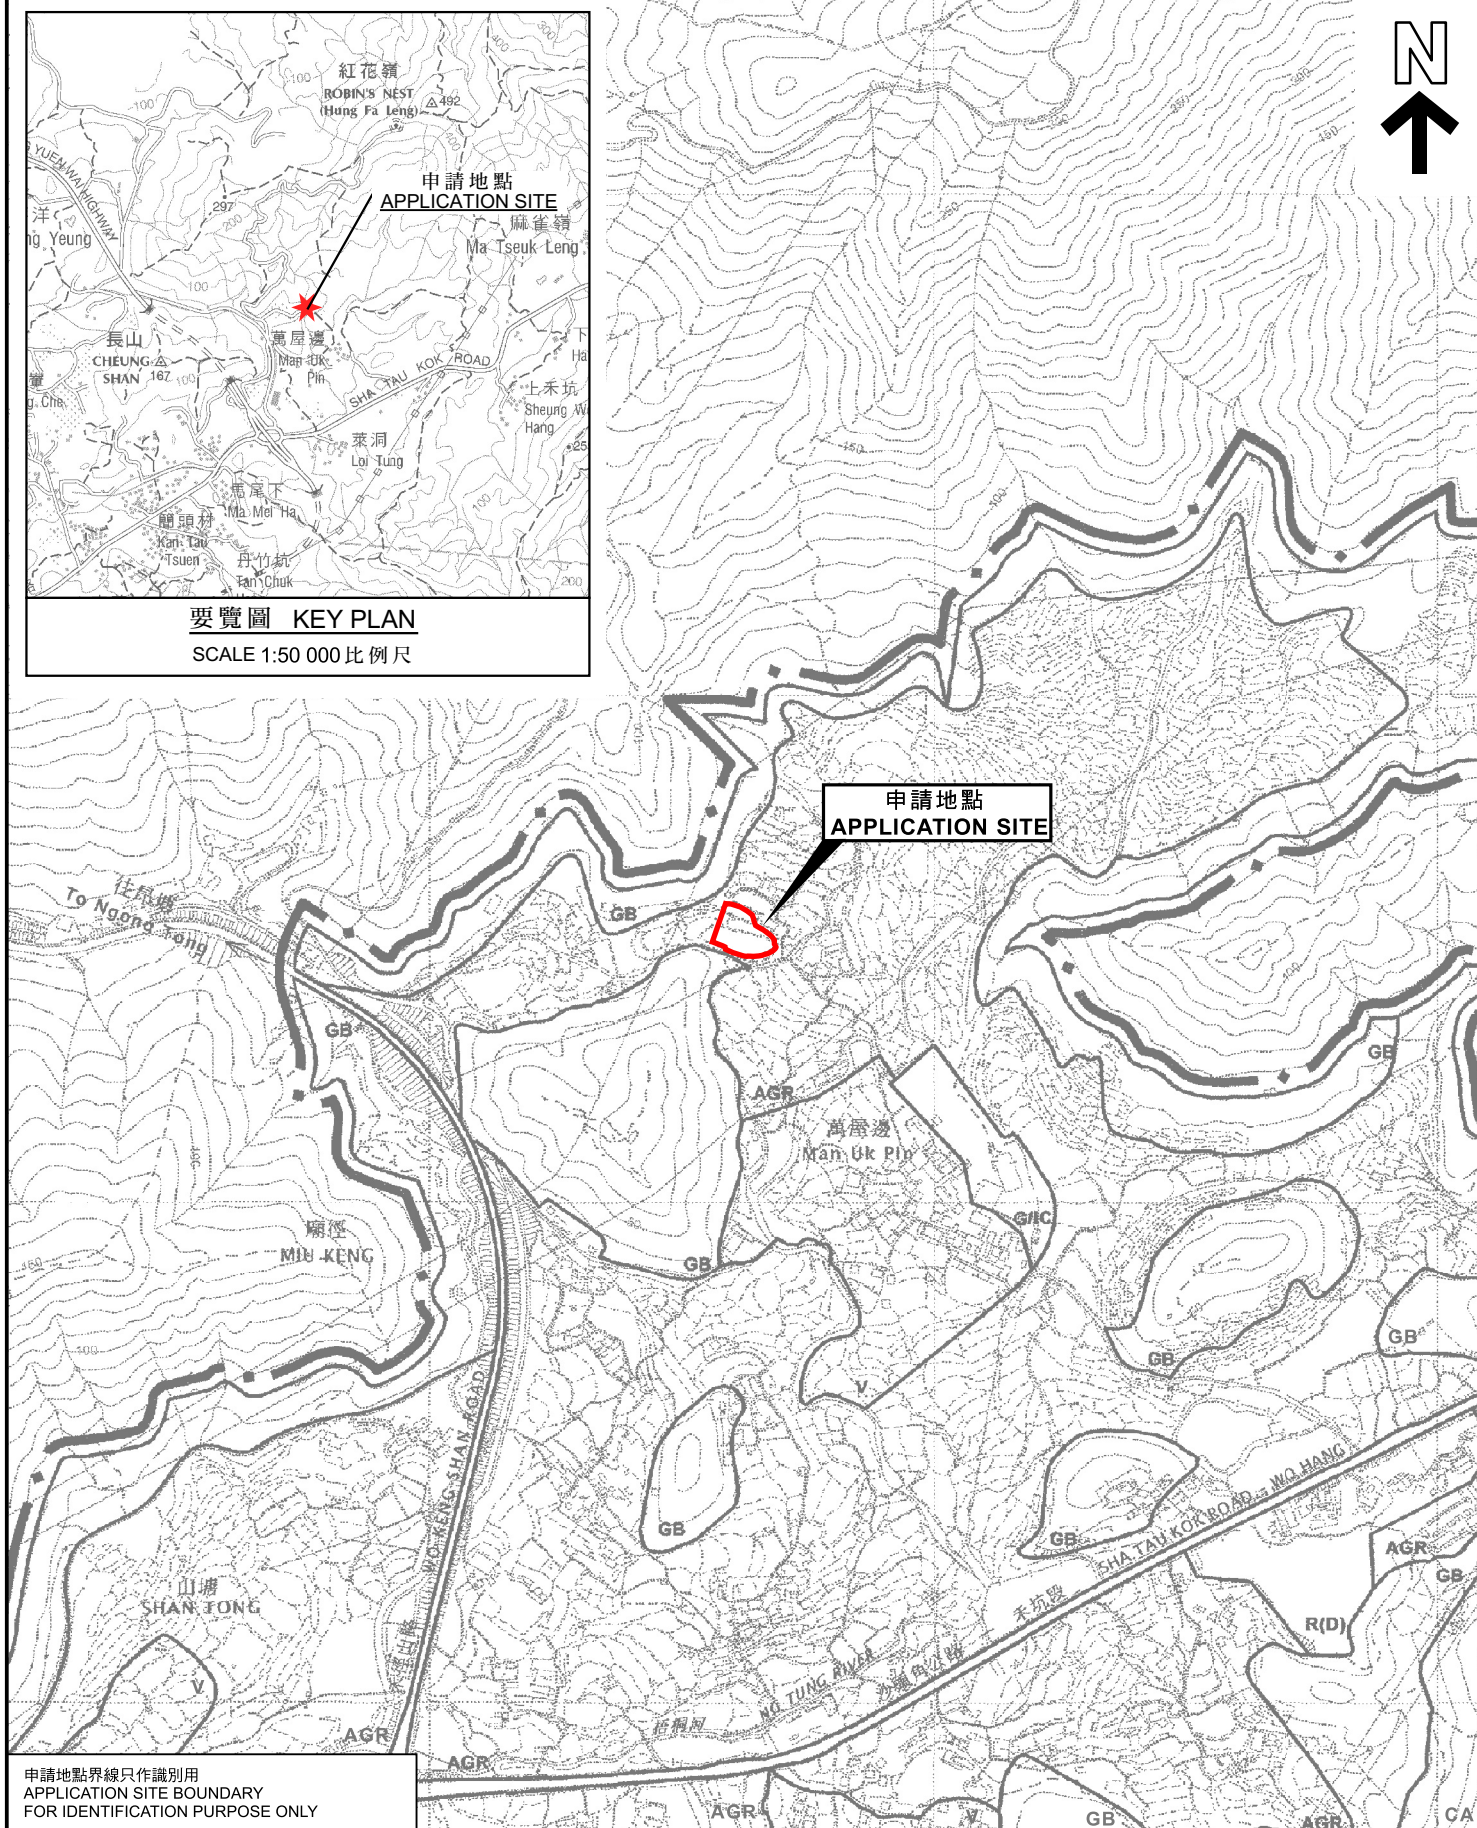

申請地點界線只作識別用
APPLICATION SITE BOUNDARY
FOR IDENTIFICATION PURPOSE ONLY

位置圖 LOCATION PLAN

本摘要圖於2026年7月17日擬備，
所根據的資料為於2006年10月17日
核准的分區計劃大綱圖編號S/NE-MUP/11
EXTRACT PLAN PREPARED ON 17.7.2026
BASED ON OUTLINE ZONING PLAN
No. S/NE-MUP/11 APPROVED ON 17.10.2006

擬議臨時汽車維修工場及商店及服務行業連附屬設施及相關的填土工程(為期3年)
萬屋邊丈量約份第37約地段第52號A分段(部分)及第52號B分段(部分)
PROPOSED TEMPORARY VEHICLE REPAIR WORKSHOP AND SHOP AND
SERVICES WITH ANCILLARY FACILITIES AND ASSOCIATED FILLING OF LAND
FOR A PERIOD OF 3 YEARS
LOTS 52 S.A (PART) AND 52 S.B (PART) IN D.D. 37, MAN UK PIN

SCALE 1:7 500 比例尺

米 100 0 100 200 300 米
METRES



規劃署
Planning Department

參考編號
REFERENCE No.
A/NE-MUP/234

圖 PLAN
A-1